

NOTAS GERAIS

1 - ESTE ARRANJO SUBMARINO CONTEMPLA A INTERLIGAÇÃO DO FPSO 1-RJS-704 (TLD) AO FPSO BW CID. SÃO VICENTE, COM USO DE DUTOS FLEXÍVEIS.

COMPOSIÇÃO DAS LINHAS DO POÇO PRODUTOR

POÇO	COMPOSIÇÃO DO BUNDLE	COMPRIMENTO(m)		TEC W/m.k
		RISER	FLOW	
1-RJS-704	6" PROD.	400 + 2500	2x1100	4   2
	4" ANULAR	1700 + 1200	1030 + 1360	—   —
1-RJS-704	UEH12F+CEI	—	4000 + 2670	—   —



COORDENADAS DOS POCOS E UNIDADE

POÇO/EQUIP	UTM DATUM SIRGAS 2000		GEODÉSICAS DATUM SAD-69	
	LESTE	NORTE	LONGITUDE	LATITUDE
FPSO	732165	7258236	42° 42' 12,45" W	24° 46' 21,02" S
1-RJS-704	732119	7255056	42° 42' 12,19" W	24° 48' 4,35" S

LEGENDA

- LINHA DE PRODUÇÃO DE ÓLEO
- LINHA DE SERVIÇO
- UMBILICAL DE CONTROLE HIDRÁULICO
- EXISTENTE NO SGO
- EXISTENTE NO SGO
- SIMBOLOGIA PARA LINHA RÍGIDA
- SIMBOLOGIA PARA LINHA FLEXÍVEL

CONFIGURAÇÃO PRELIMINAR

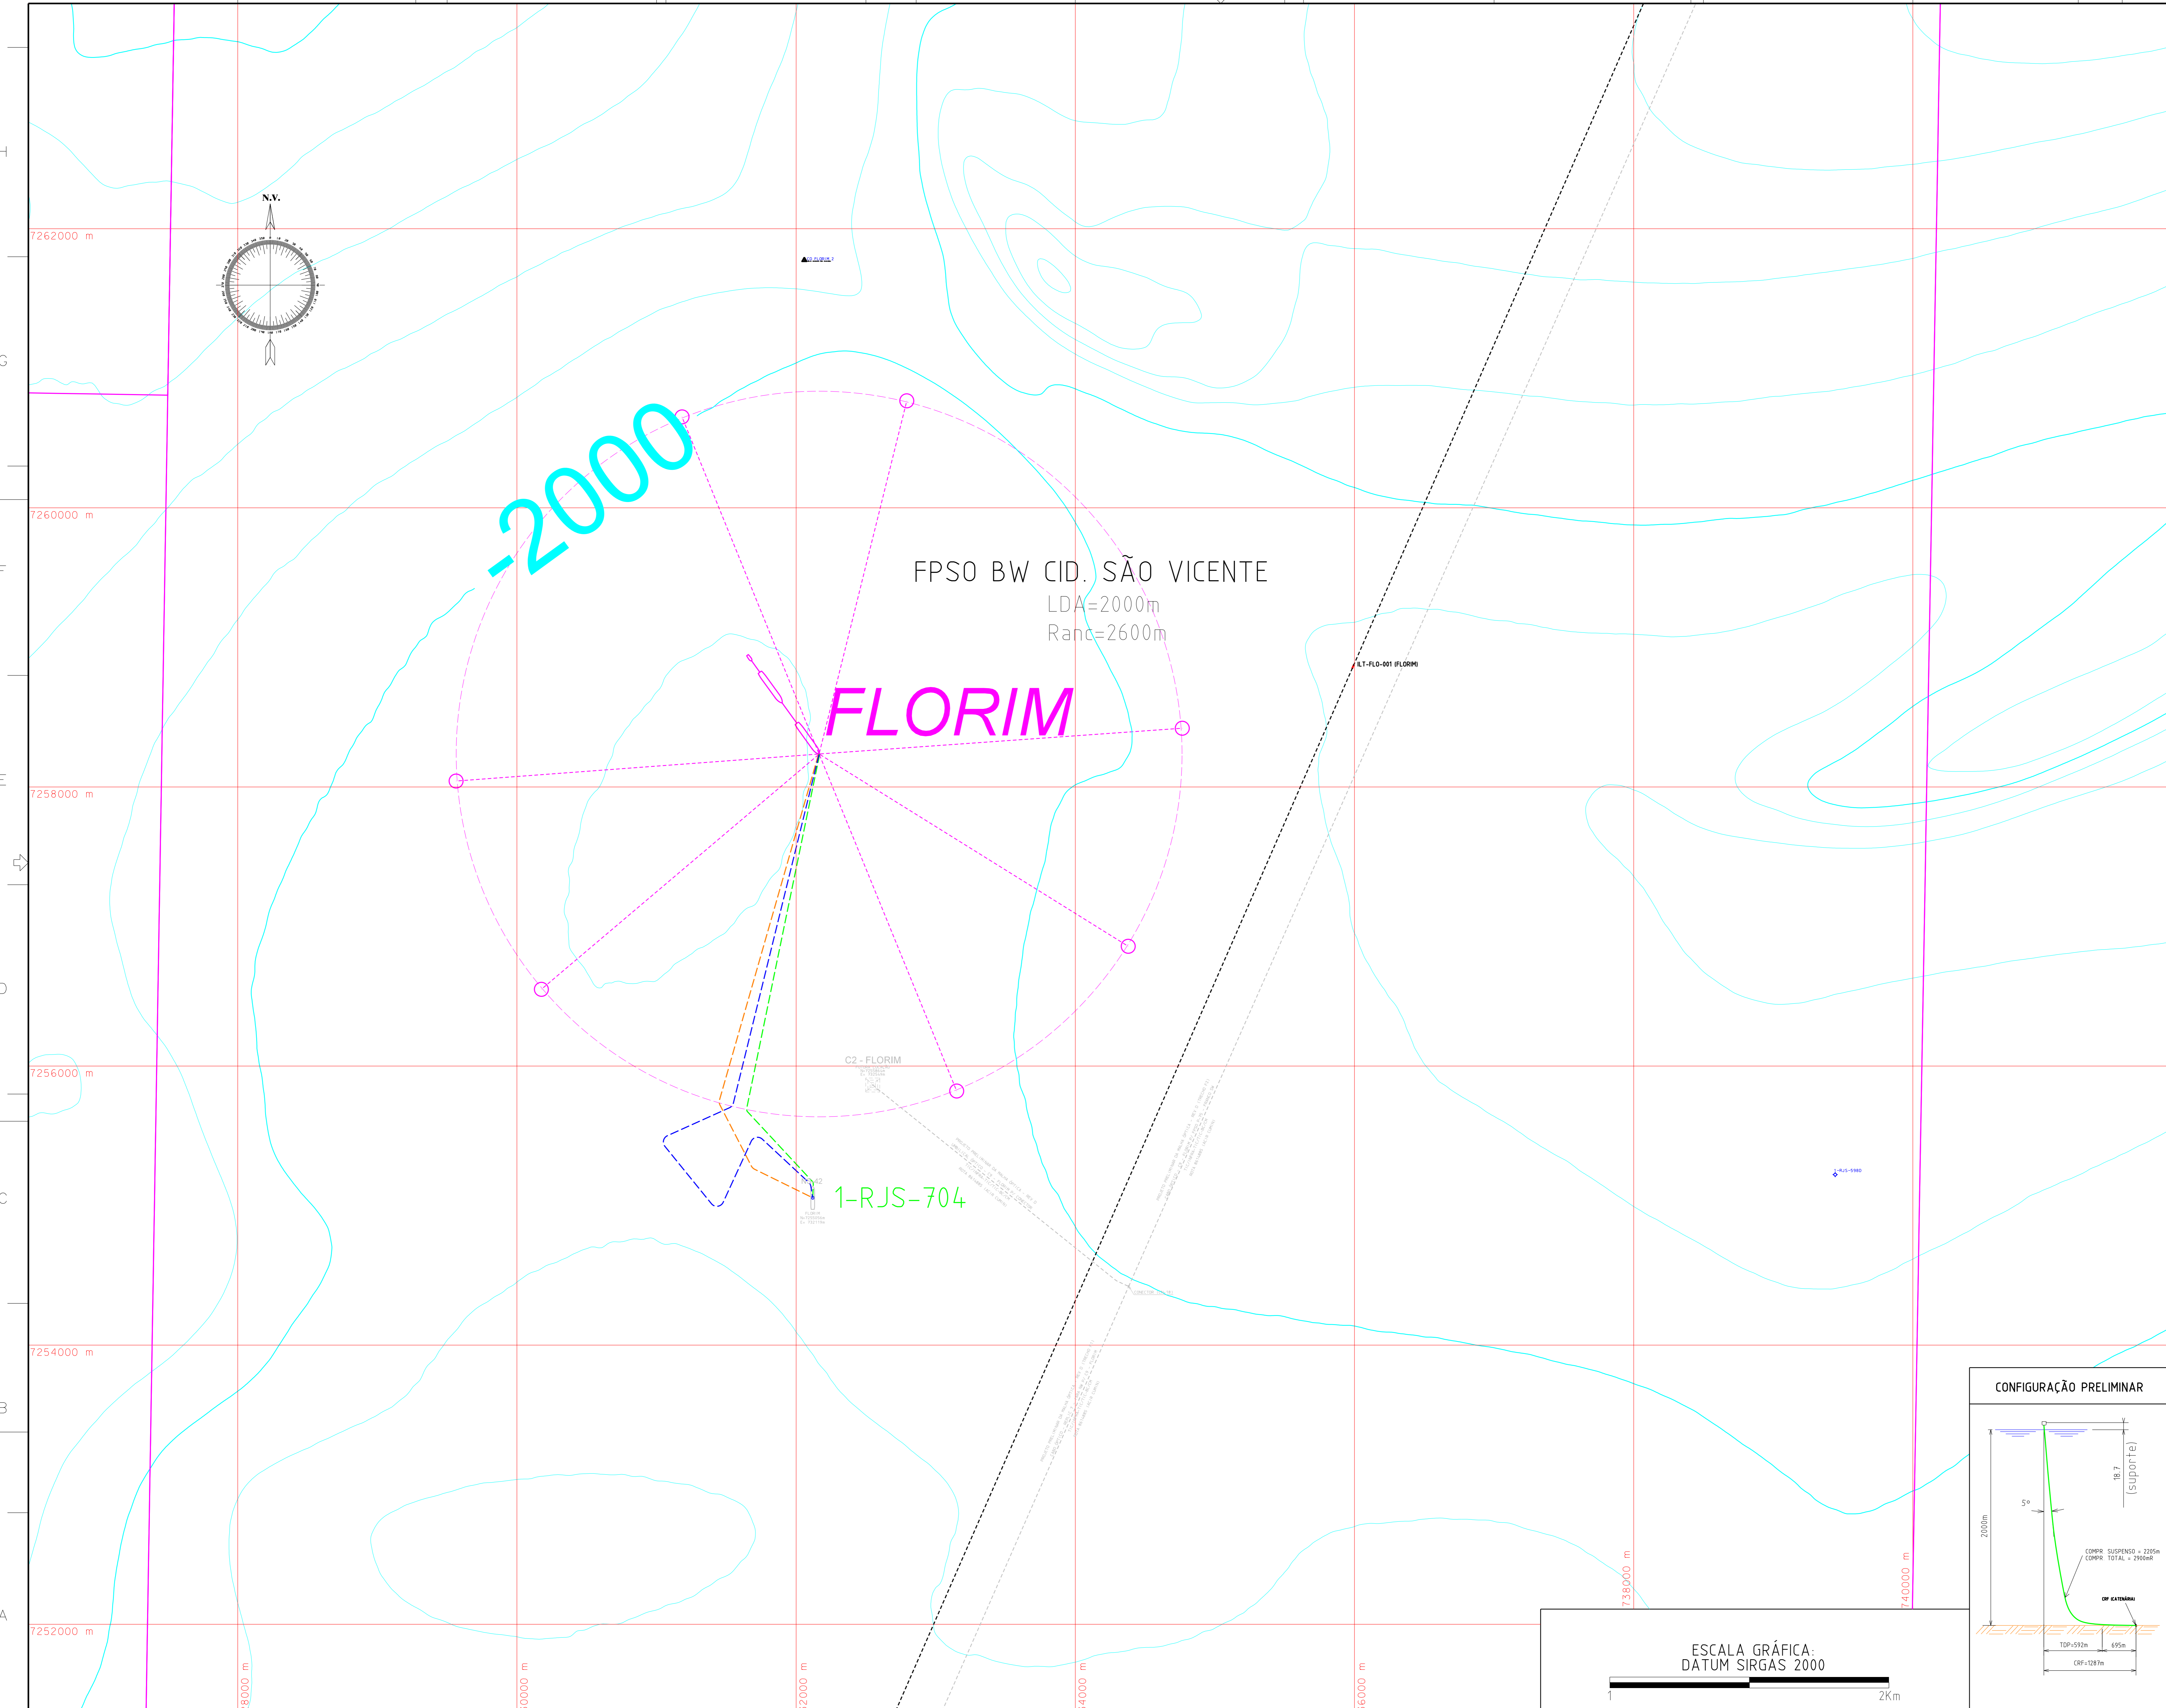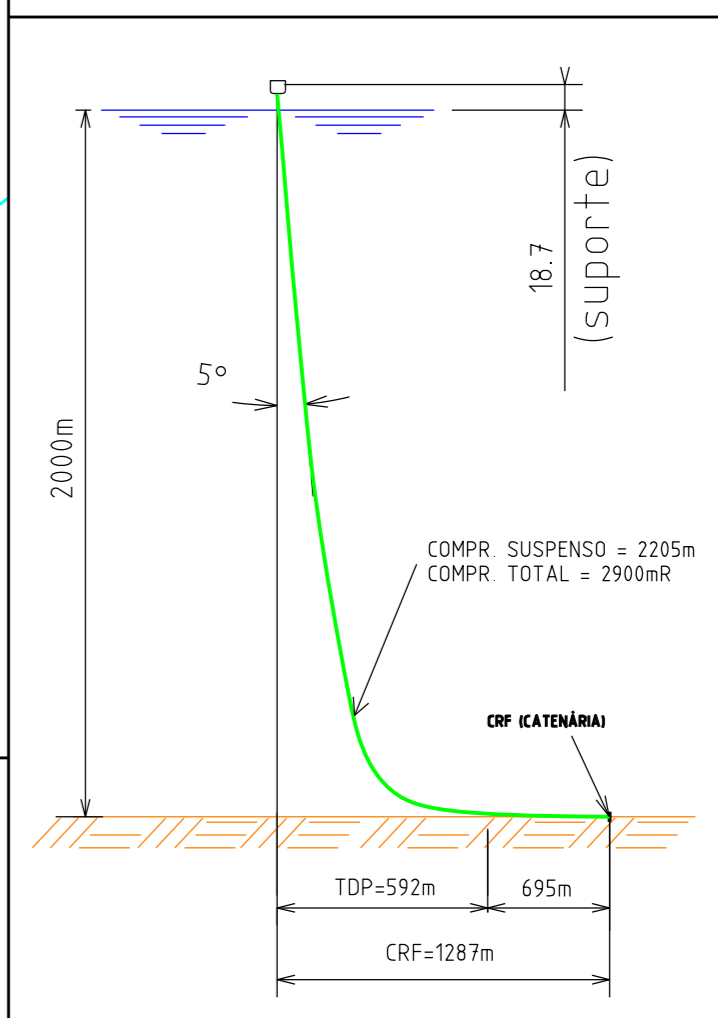

AS INFORMAÇÕES DESTA DOCUMENTO SÃO PROPRIEDADE DA PETROBRAS, SENDO PROIBIDA A UTILIZAÇÃO FORA DA SUA FINALIDADE. FOMULÁRIO PERTENCENTE A PETROBRAS N0811 REV. K.

EMPRESA ORIGINAL	DATA	ELABORADO	REVISADO	APROVADO
PETROBRAS	20/09/2013	JULIANA MOURA	JOSEFA FERREIRA	JOSEFA FERREIRA
CLIENTE	DESCRIÇÃO	PROJETO	ÁREA	TÍTULO
E&P-SERV US-SUB	ARRANJO SUBMARINO	DESENVOLVIMENTO DO CAMPO DE FLORIM	CAMPO DE FLORIM	ARRANJO SUBMARINO DESENVOLVIMENTO DA ÁREA DE FLORIM
PROJ. SGP	EXT. SIVSTEVANY AMORIM	VER. JULIANA MOURA	APROV. JOSEFA FERREIRA	ESCALA 1:5.000
ARRANJO SUBMARINO	PEP	FOLHA	01 de 01	RESERVADO
RESERVADO	IPSUB	DATA 20/09/2013	NÚMERO	DE-3A39-00-1500-941-PLR-002