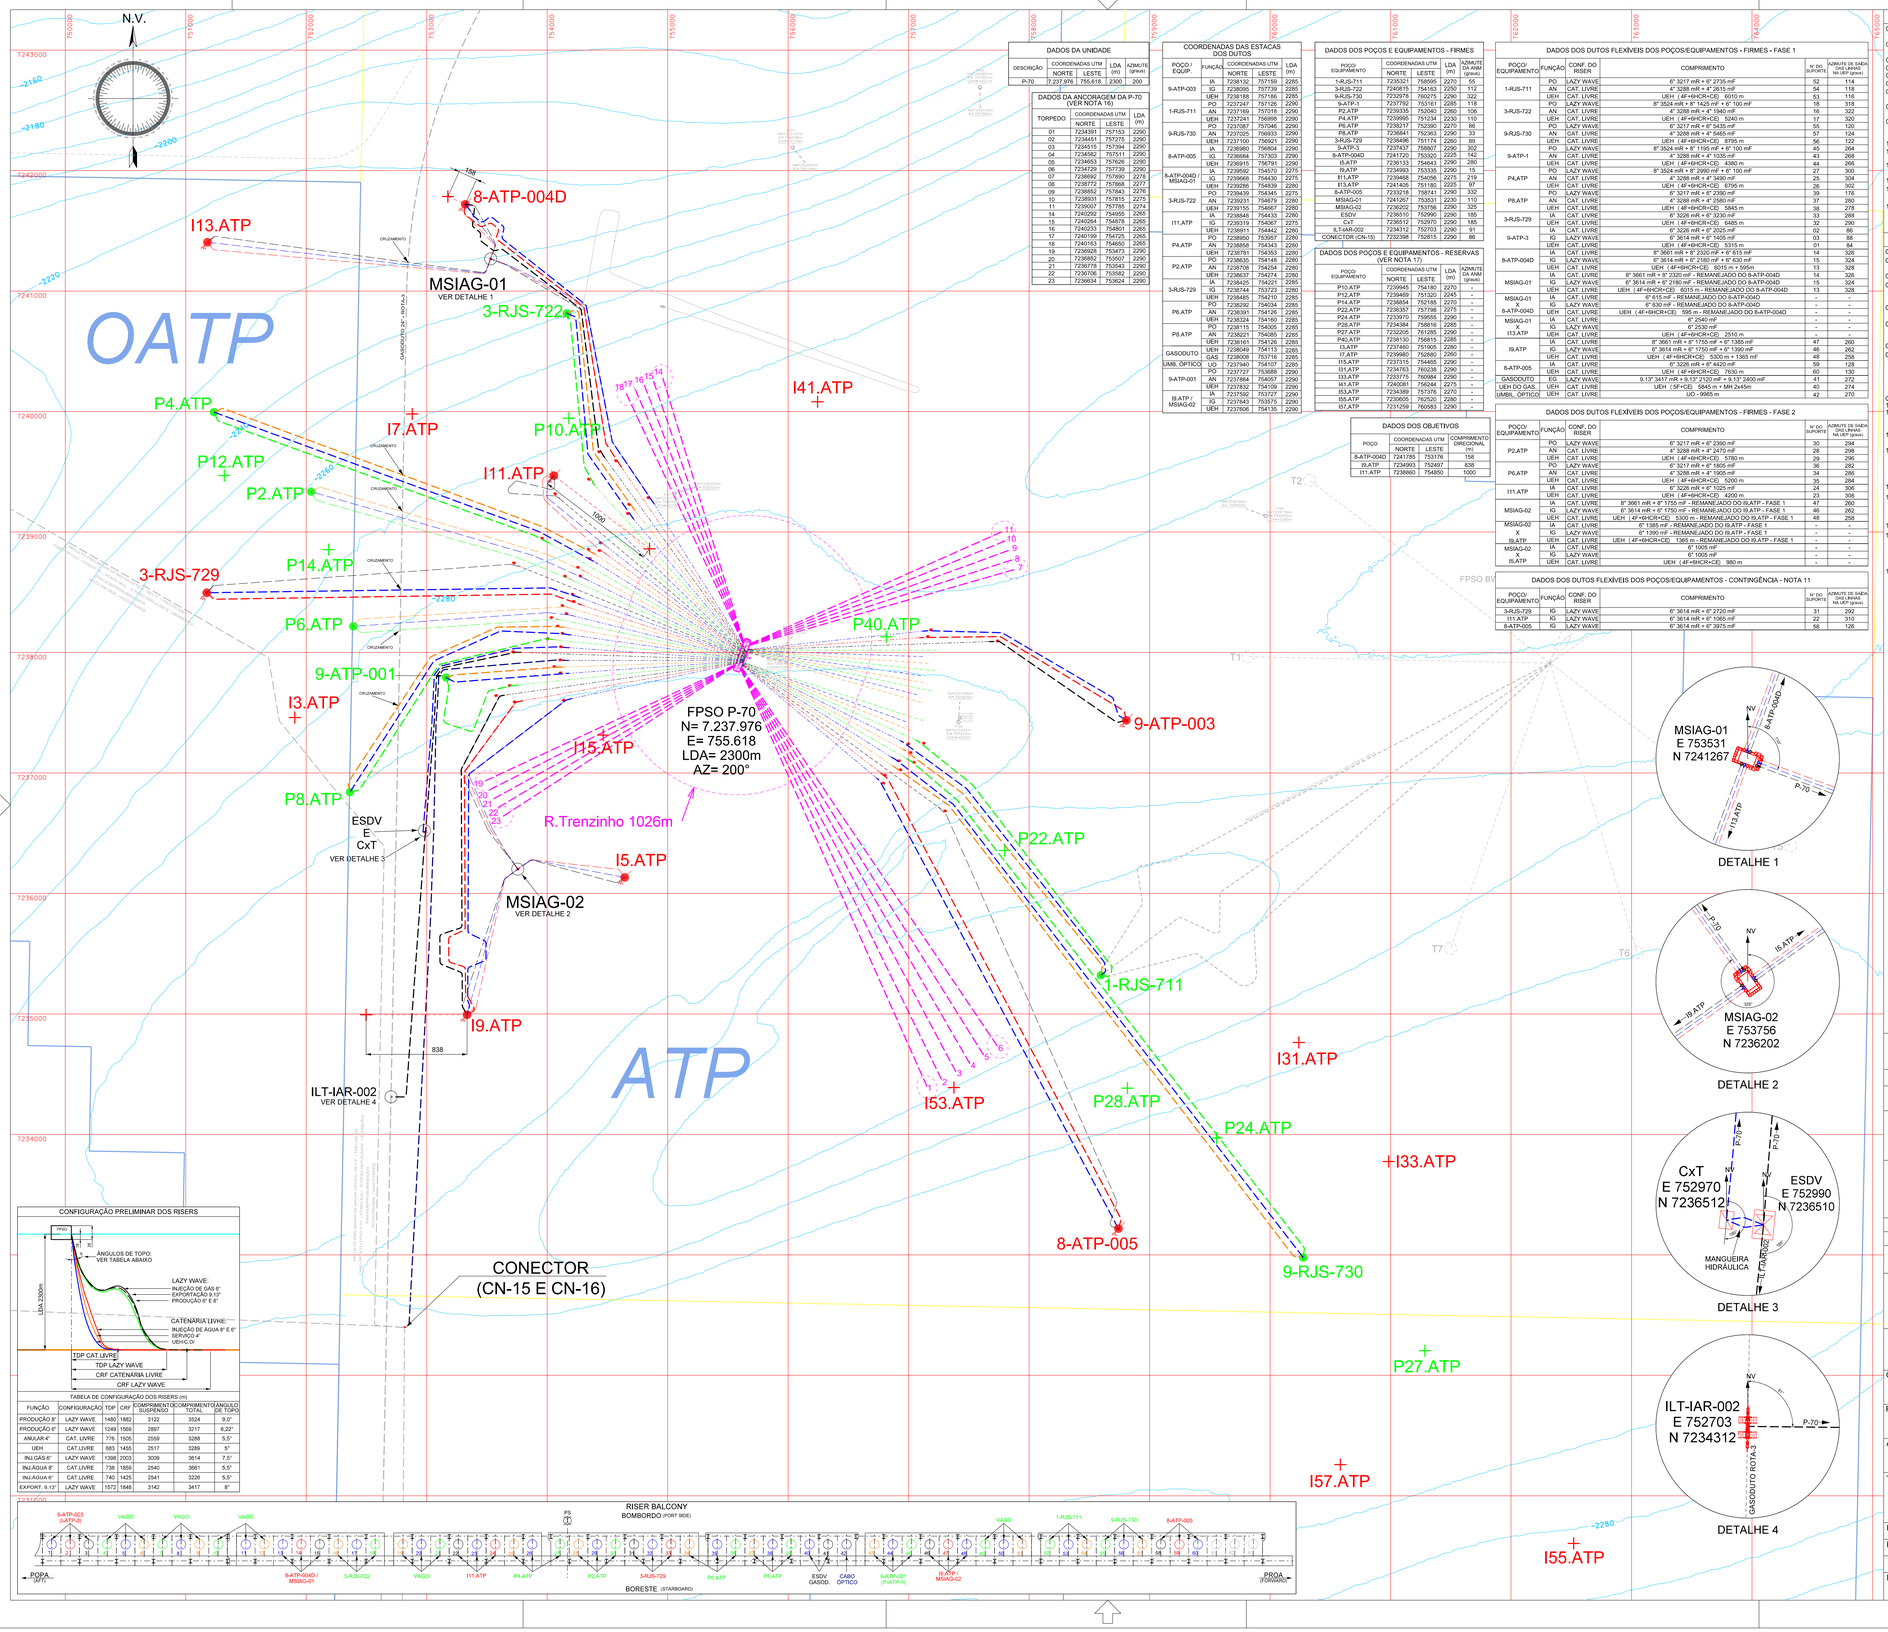
N.V.
OATP
ATP
FPSO P-70
N= 7.237.976
E= 755.618
LDA= 2300m
AZ= 200°
R.Trenzinho 1026m
8-ATP-004D
I13.ATP
MSIAG-01
VER DETALHE 1
3-RJS-722
I41.ATP
P4.ATP
I7.ATP
P10.ATP
P12.ATP
I11.ATP
P2.ATP
3-RJS-729
P14.ATP
P6.ATP
P40.ATP
9-ATP-001
I3.ATP
I15.ATP
9-ATP-003
P8.ATP
ESDV
E
CxT
VER DETALHE 3
P22.ATP
I5.ATP
MSIAG-02
VER DETALHE 2
1-RJS-711
I9.ATP
838
ILT-IAR-002
VER DETALHE 4
I31.ATP
I53.ATP
P28.ATP
P24.ATP
I33.ATP
8-ATP-005
9-RJS-730
CONECTOR
(CN-15 E CN-16)
P27.ATP
I57.ATP
I55.ATP
DETALHE 1
DETALHE 2
DETALHE 3
DETALHE 4
MSIAG-01
E 753531
N 7241267
MSIAG-02
N 7236202
CxT
E 752970
N 7236512
ESDV
E 752990
N 7236510
MANGUEIRA
HIDRÁULICA
ILT-IAR-002
E 752703
N 7234312
GASODUTO ROTA 3
P-70
