


CONVES DE PRODUÇÃO 2
ESC. 150

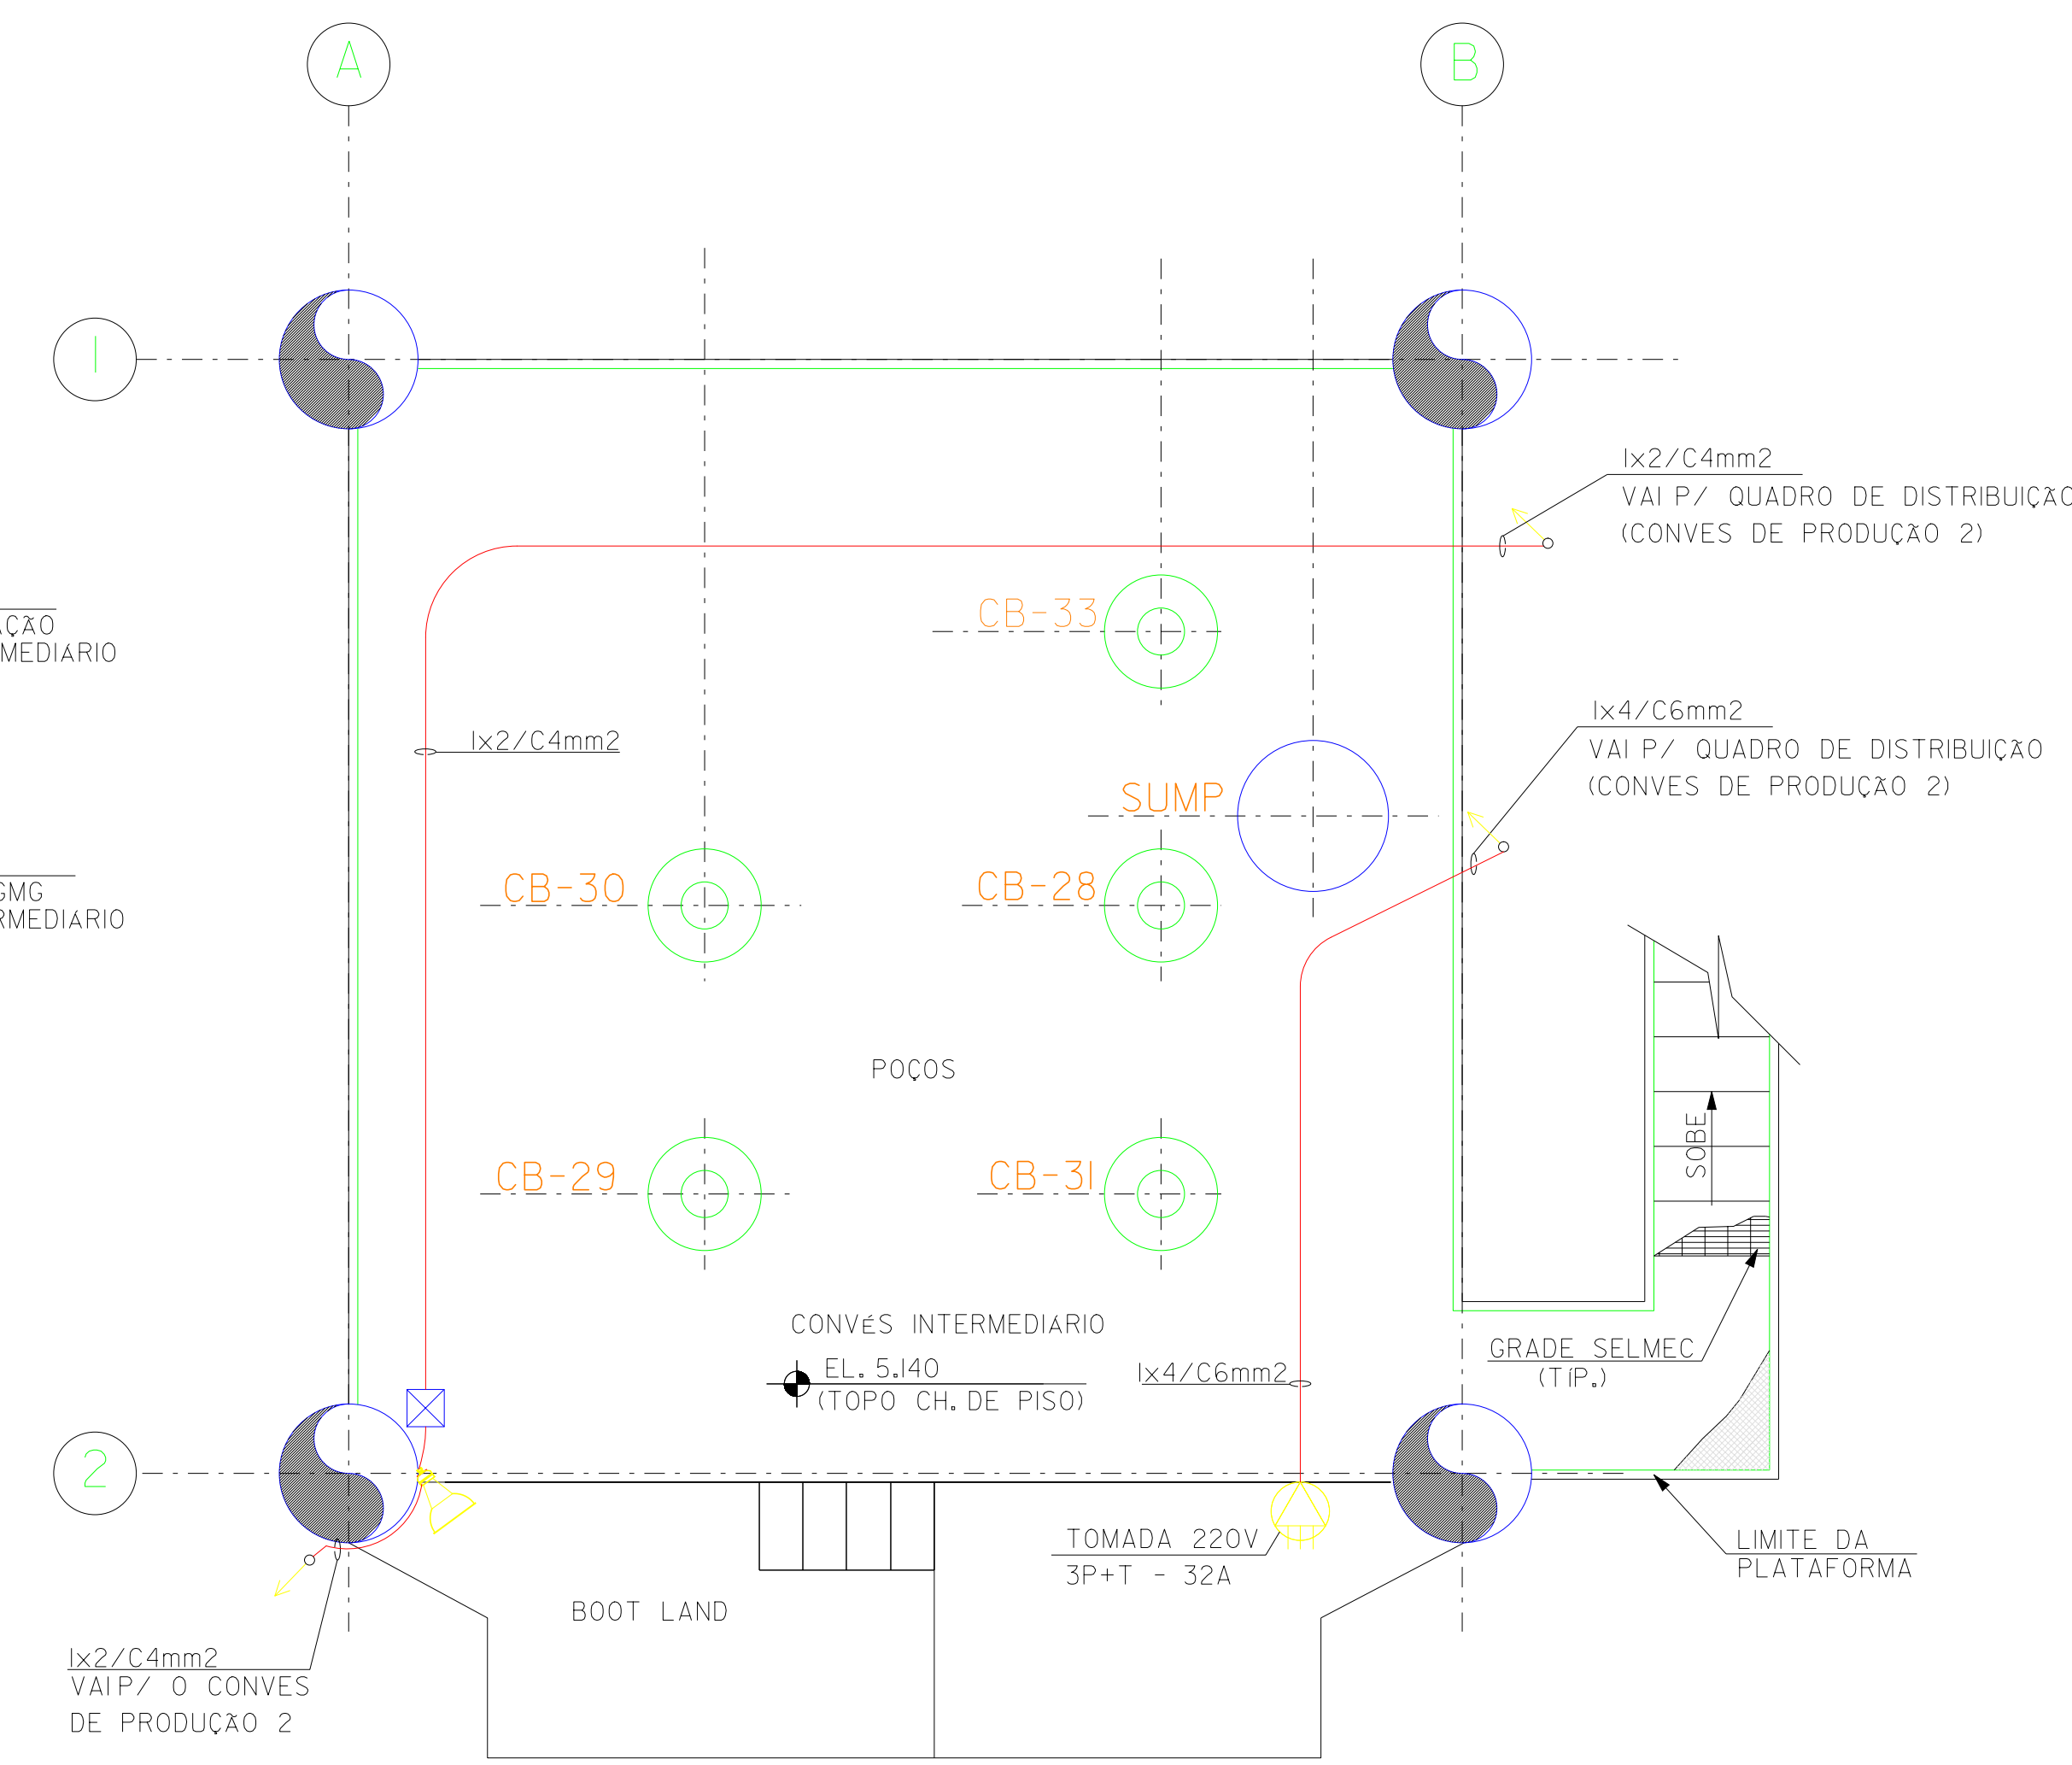

CONVES INTERMEDIÁRIO
ESC. 150

DOCUMENTOS DE REFERÊNCIA

- DE-3235.04-1312-942-PRA-003 - PLANTA DE ARRANJO DE EQUIPAMENTOS E MAPAS DE CARGAS - CONVES DE PRODUÇÃO 02 - EL. 11.340 E CONVES INTERMEDIÁRIO - EL. 5.140


NOTAS GERAIS

- 1- DIMENSÕES EM MILÍMETRO, SALVO INDICAÇÃO CONTRÁRIA.
- 2- DOCUMENTO ELABORADO CONFORME CADASTRO DAS INSTALAÇÕES EFETUADO PELA PETROBRAS EM SETEMBRO/08, CONFORME CONTRATO 2600.0032557.07.2., ASP-P939/07, PLATAFORMA DE PRODUÇÃO CAIOBA-4 (PCB-4).
- 3- PARA LEGENDA VER N-898 E N-298 DA PETROBRAS
- 4- GERADORES TERMO-ELETRICOS COM FONTE EM GAS NATURAL E SAIDA EM 24VCC DE FORNECIMENTO PETROBRAS.
- 5- O ATERRAMENTO DOS EQUIPAMENTOS É FEITO NA CARCAÇA DA PLATAFORMA.
- 6- AS TOMADAS DO CONVES INTERMEDIÁRIO FORAM RETIRADAS.

LEGENDAS

- QUADRO DE DISTRIBUIÇÃO
- PROJETO CIRCULAR P/ LAMPADA MISTA 250W A PROVA DE TEMPO
- TOMADA 3P+T 220V/32A
- CAIXA DE INTERLIGAÇÃO
- LUMINARIAS PARA LAMPADA MISTA 250W
- CABO DESCE
- CABO SOBE
- CABO APARENTE SOBRE A PLATAFORMA FIXADO (PISO PAREDE OU TETO)

ELEVAÇÃO DE REFERÊNCIA

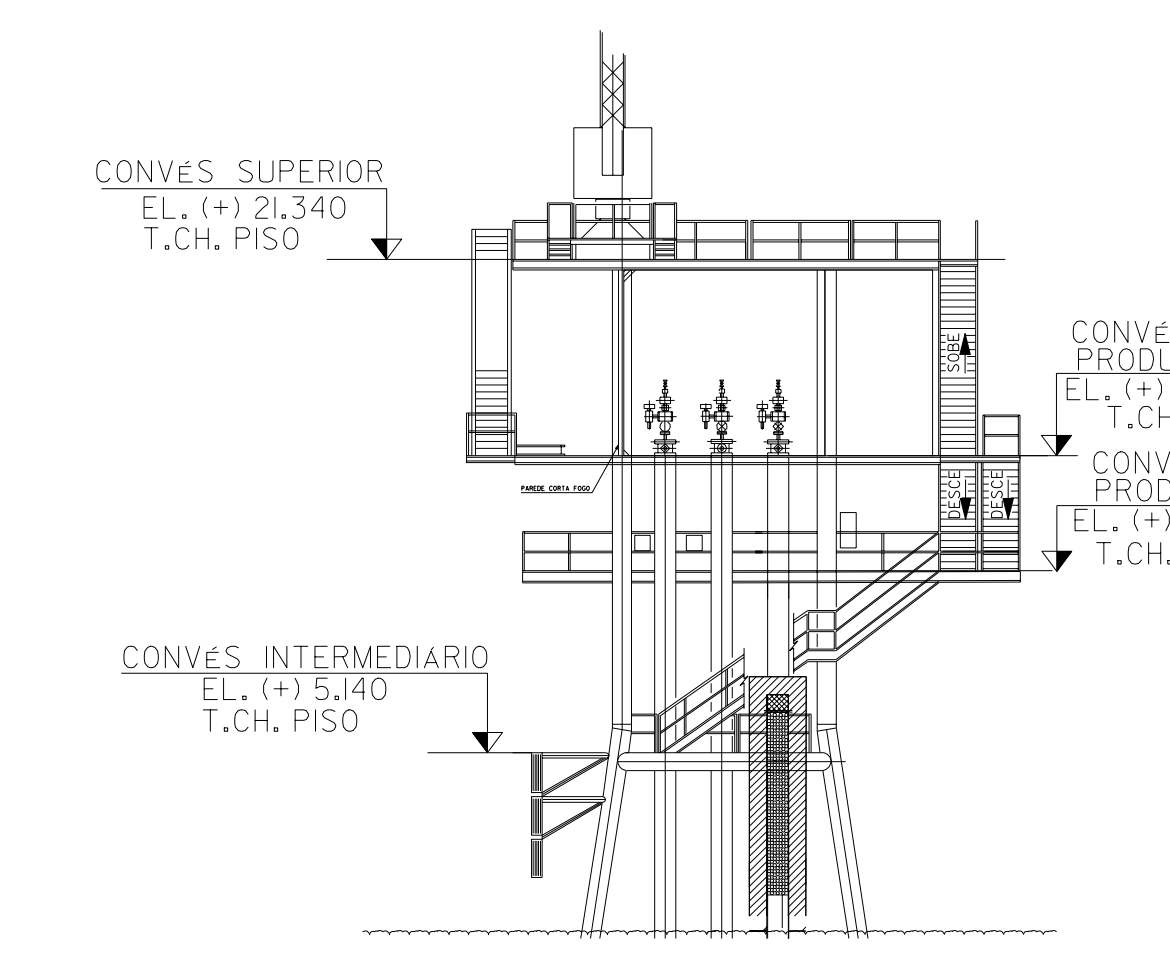

0	CONFORME CONSTRUÍDO	13/04/09	ALAN	MAGNO	RODRIGO
---	---------------------	----------	------	-------	---------

AS INFORMAÇÕES DESTA DOCUMENTO SÃO PROPRIEDADE DA PETROBRAS, SENDO PROIBIDA A UTILIZAÇÃO FORA DA SUA FINALIDADE FÓRMULARIO PERTENCENTE A NORMA PETROBRAS N-381REV. G ANEXO 4-FIGURA A-9.

Nº DO CONTRATO:	DE-3235.04-1312-942-PRA-003	Nº FIGURA:	A-9
RESP. TÉCNICO:	RODRIGO MARQUES BATISTA	Nº ARQUIVO ELETRÔNICO:	DE-3235.04-1312-942-PRA-003-01.dwg
CREA:	AL-7650	RUBRICA:	



CLIENTE: UN-SEAL/ATP-SM

PROGRAMA: POLO MAR GERENCIAMENTO DE MUDANÇAS - AS BUILT (AS BUILT - PCB-4)

ÁREA: PLATAFORMA DE CAIOBA 4 (PCB-4)

TÍTULO: DISTRIBUIÇÃO DE FORÇA ILUMINAÇÃO E ATERRAMENTO CONVES DE PRODUÇÃO 2 E CONVES INTERMEDIÁRIO PLANTA

PROJ.:	TGP	EXEC.:	ALAN	VERIF.:	MAGNO	APROV.:	RODRIGO
ESCALA:	1:50	COD. PROJ.:	DESENHO	COD. PROD.:	SA-1392A/1312-04-05-09	FOLHA:	01 de 01
DATA:	ABRIL/09	Nº:	DE-3235.04-1312-700-PRA-003				