





-DE-3236.06-1312-942-PRA-002 (CONVES DE PRODUÇÃO E ESTRUTURA AUXILIARES (ESCADAS, PASSADICOS))
 -LI-3236.06-1200-941-PRA-001(LISTA DE DADOS PARA CLASSIFICAÇÃO DE AREA)
 -MD-3236.06-1312-942-PRA-001(MEMORIAL DESCRITIVO DE CLASSIFICAÇÃO DE AREAS)

NOTAS GERAIS


NOTA 1: DIMENSÕES METRO, SALVO INDICAÇÃO EM CONTRÁRIO.
 NOTA 2: CLASSIFICAÇÃO DE AREAS CONFORME N-2154 - REV.B E N-2166 - REV.B
 NOTA 3: OS POÇOS CM-47, CM-50, CM-52, CM-62, CM-64, CM-72, CM-75, CM-77, ESTÃO INATIVOS.

SIMBOLOGIA

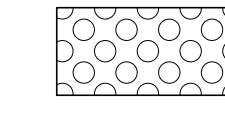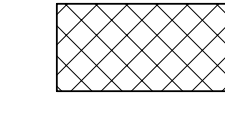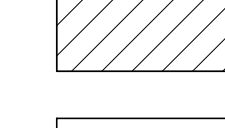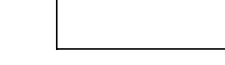ATMOSFERA GRUPO II A, CLASSE DE TEMPERATURA T3

-  ZONA 0
-  ZONA 1
-  ZONA 2
-  AREA NAO CLASSIFICADA

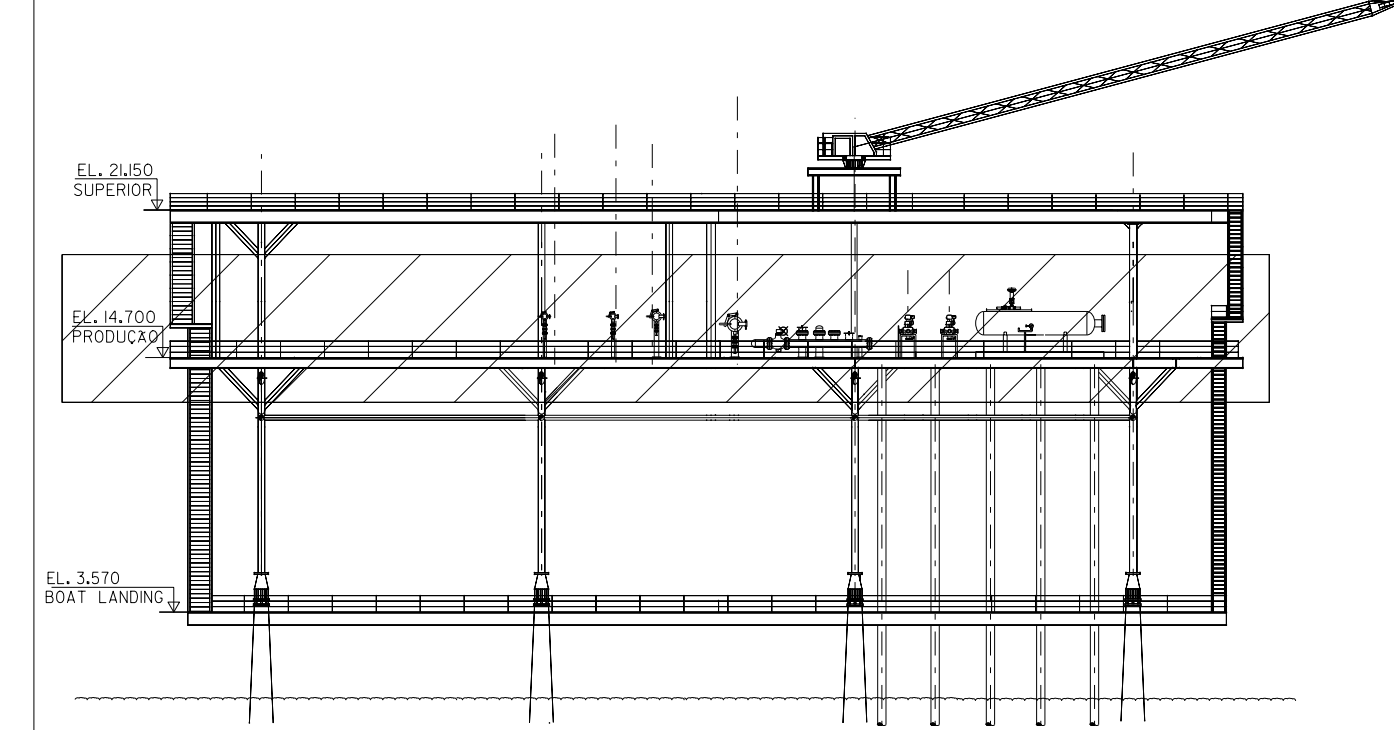ELEVAÇÃO DE REFERENCIA



REV.	DESCRICO	DATA	EXEC.	VERF.	APROV.
0	CONFORME CONSTRUIDO	19/03/12	DEYVID	MAGNO	L. CARLOS

AS INFORMACOES DESTE DOCUMENTO SAO PROPRIEDADE DA PETROBRAS, SENDO PROIBIDA A UTILIZACAO FORA DA SUA FINALIDADE FORMALIZADO PERTENCENTE A NORMA PETROBRAS N-38/REV. K

FIRMA CONTRATADA: PETROENG CONSULTORIA E PROJETOS INDUSTRIAIS LTDA
 N° PETROENG: RESF.TEGL
 POSICAO: T2E0057
 N° ARQUIVO ELETRONICO: LUIZ CARLOS F. DA SILVA
 Microstation: W 8J/DE-3236.06-1312-942-PRA-005-0.dgn

ASP: ASP TGP-9002/II
 RUBRICA: RSO0805J
 N° DO CONTRATO: 2600.0070336JL2

BR PETROBRAS UO-SEAL/ENGP/EIPA


CLIENTE: UO-SEAL/ATP-SM

PROGRAMA: SA2538 - CM - AS BUILT - ETAPA (ASP TGP 9002/II - CM- AS BUILT - SERVIÇO DE ELÉTRICA)


AREA: PLATAFORMA DE CAMORIM 6 (PCM 6)

TITULO: CLASSIFICAÇÃO DE AREAS CONVES DE PRODUÇÃO PLANTA

PROJ4	TGP	EXEC4	VERF4	APROV4
ESCALA:	H100	COO. DIC:	DEYVID	MAGNO
CLASSIFICACAO:	CORPORATIVA	DESIGNO:	SA2538/N-3236-10-005	FOLHA:
DATA:	19/03/12	SIGLA:	UI de 01	
			UO-SEAL/ENGP/EIPA	
			DE-3236.06-1312-942-PRA-005	

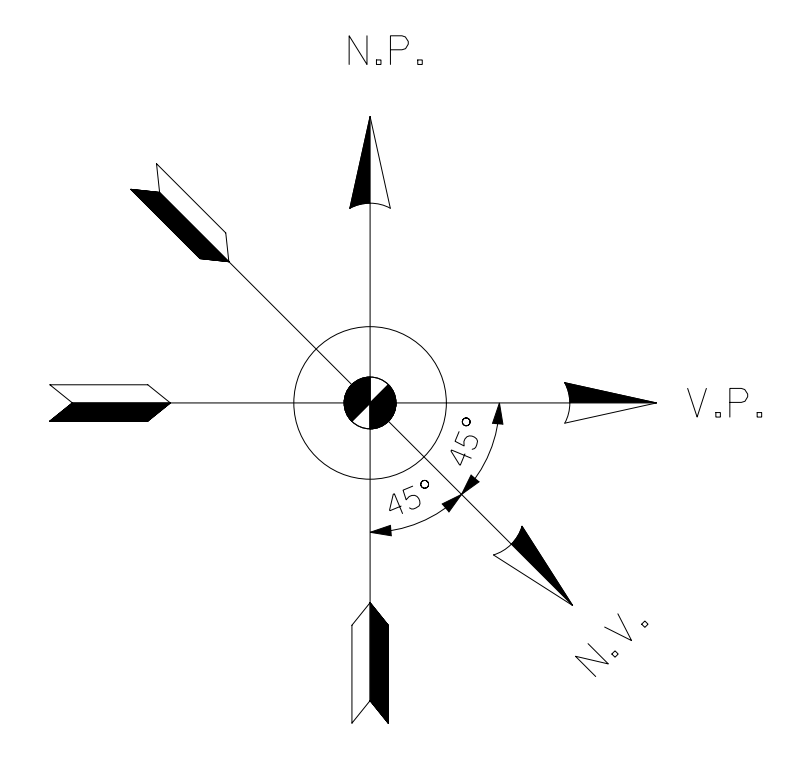

VISTA LATERAL

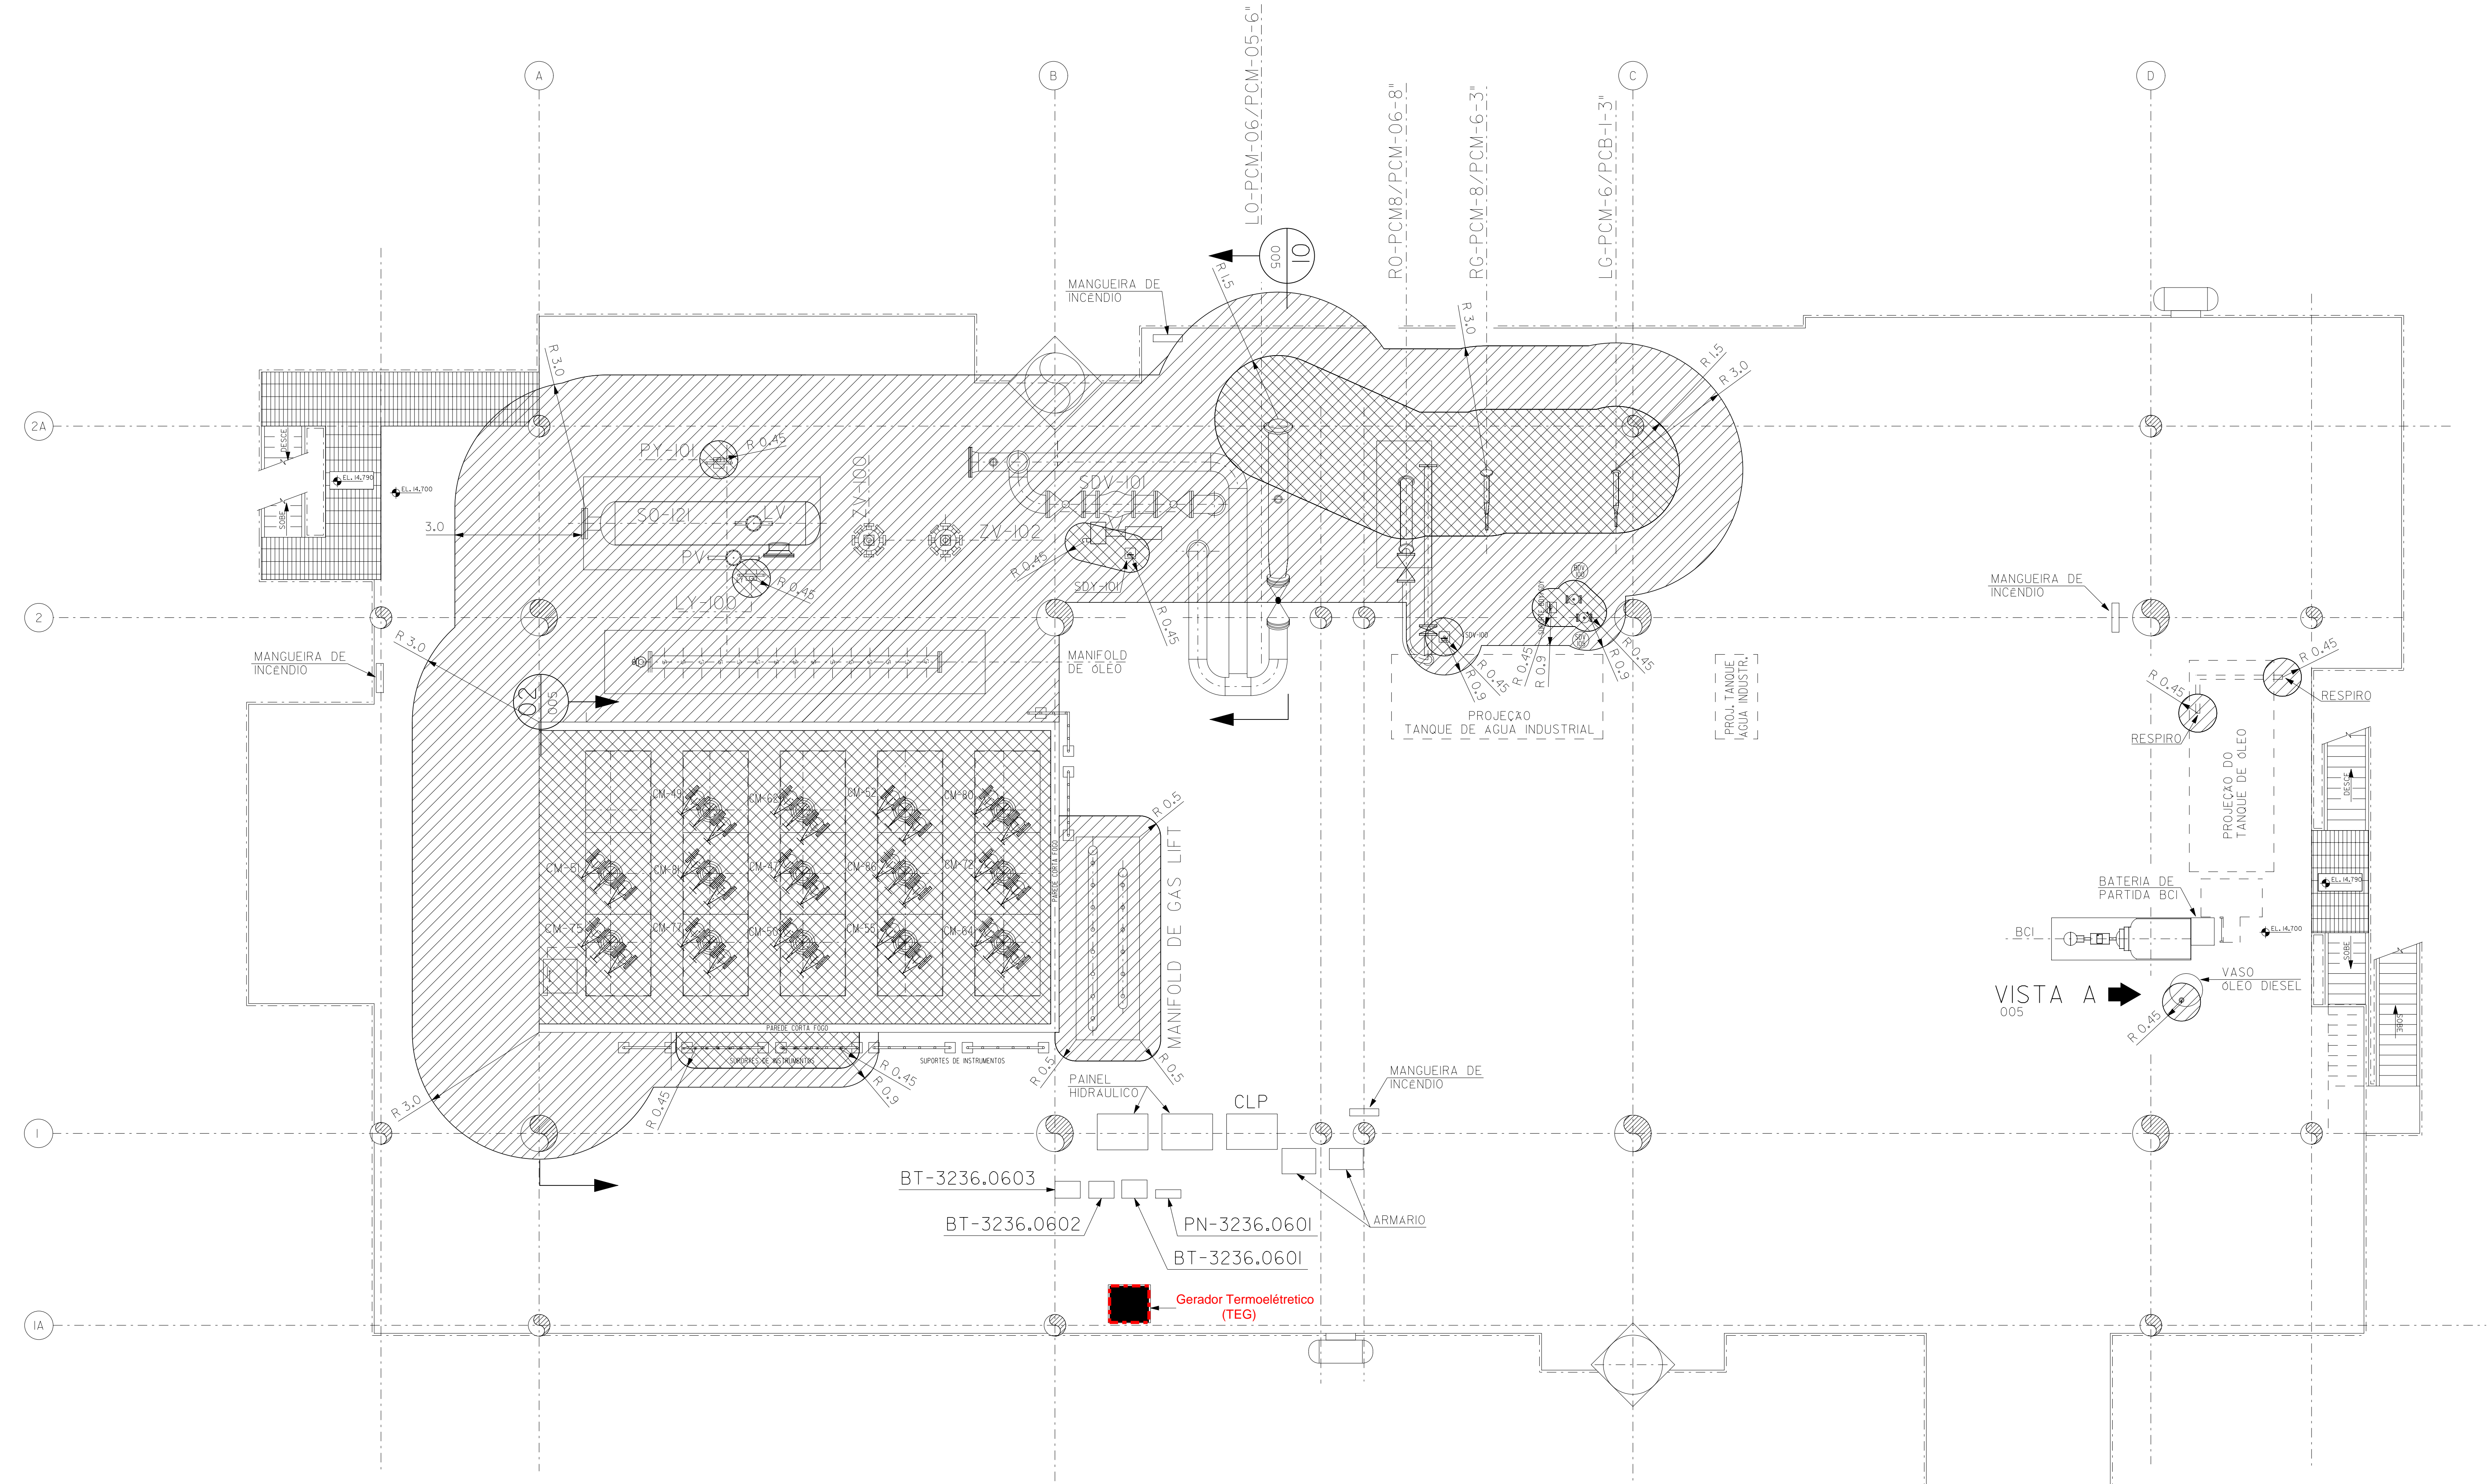

PLANTA BAIXA/ CONVES DE PRODUÇÃO
 EL. 14.700
 ESC: 1/100