

DOCUMENTOS DE REFERENCIA

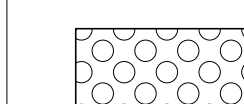
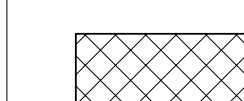
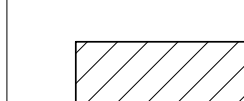
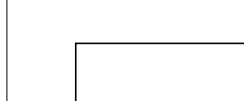
-DE-3238.07-1312-942-PRA-002 CONVES DE PRODUÇÃO E ESTRUTURAS AUXILIARES (ESCADAS) - EL. 13.943
 -LI-3238.07-1200-941-PRA-003 LISTA DE DADOS PARA CLASSIFICAÇÃO DE AREA
 -MD-3238.07-1312-942-PRA-001 MEMORIAL DESCRITIVO DE CLASSIFICAÇÃO DE AREAS.

NOTAS GERAIS

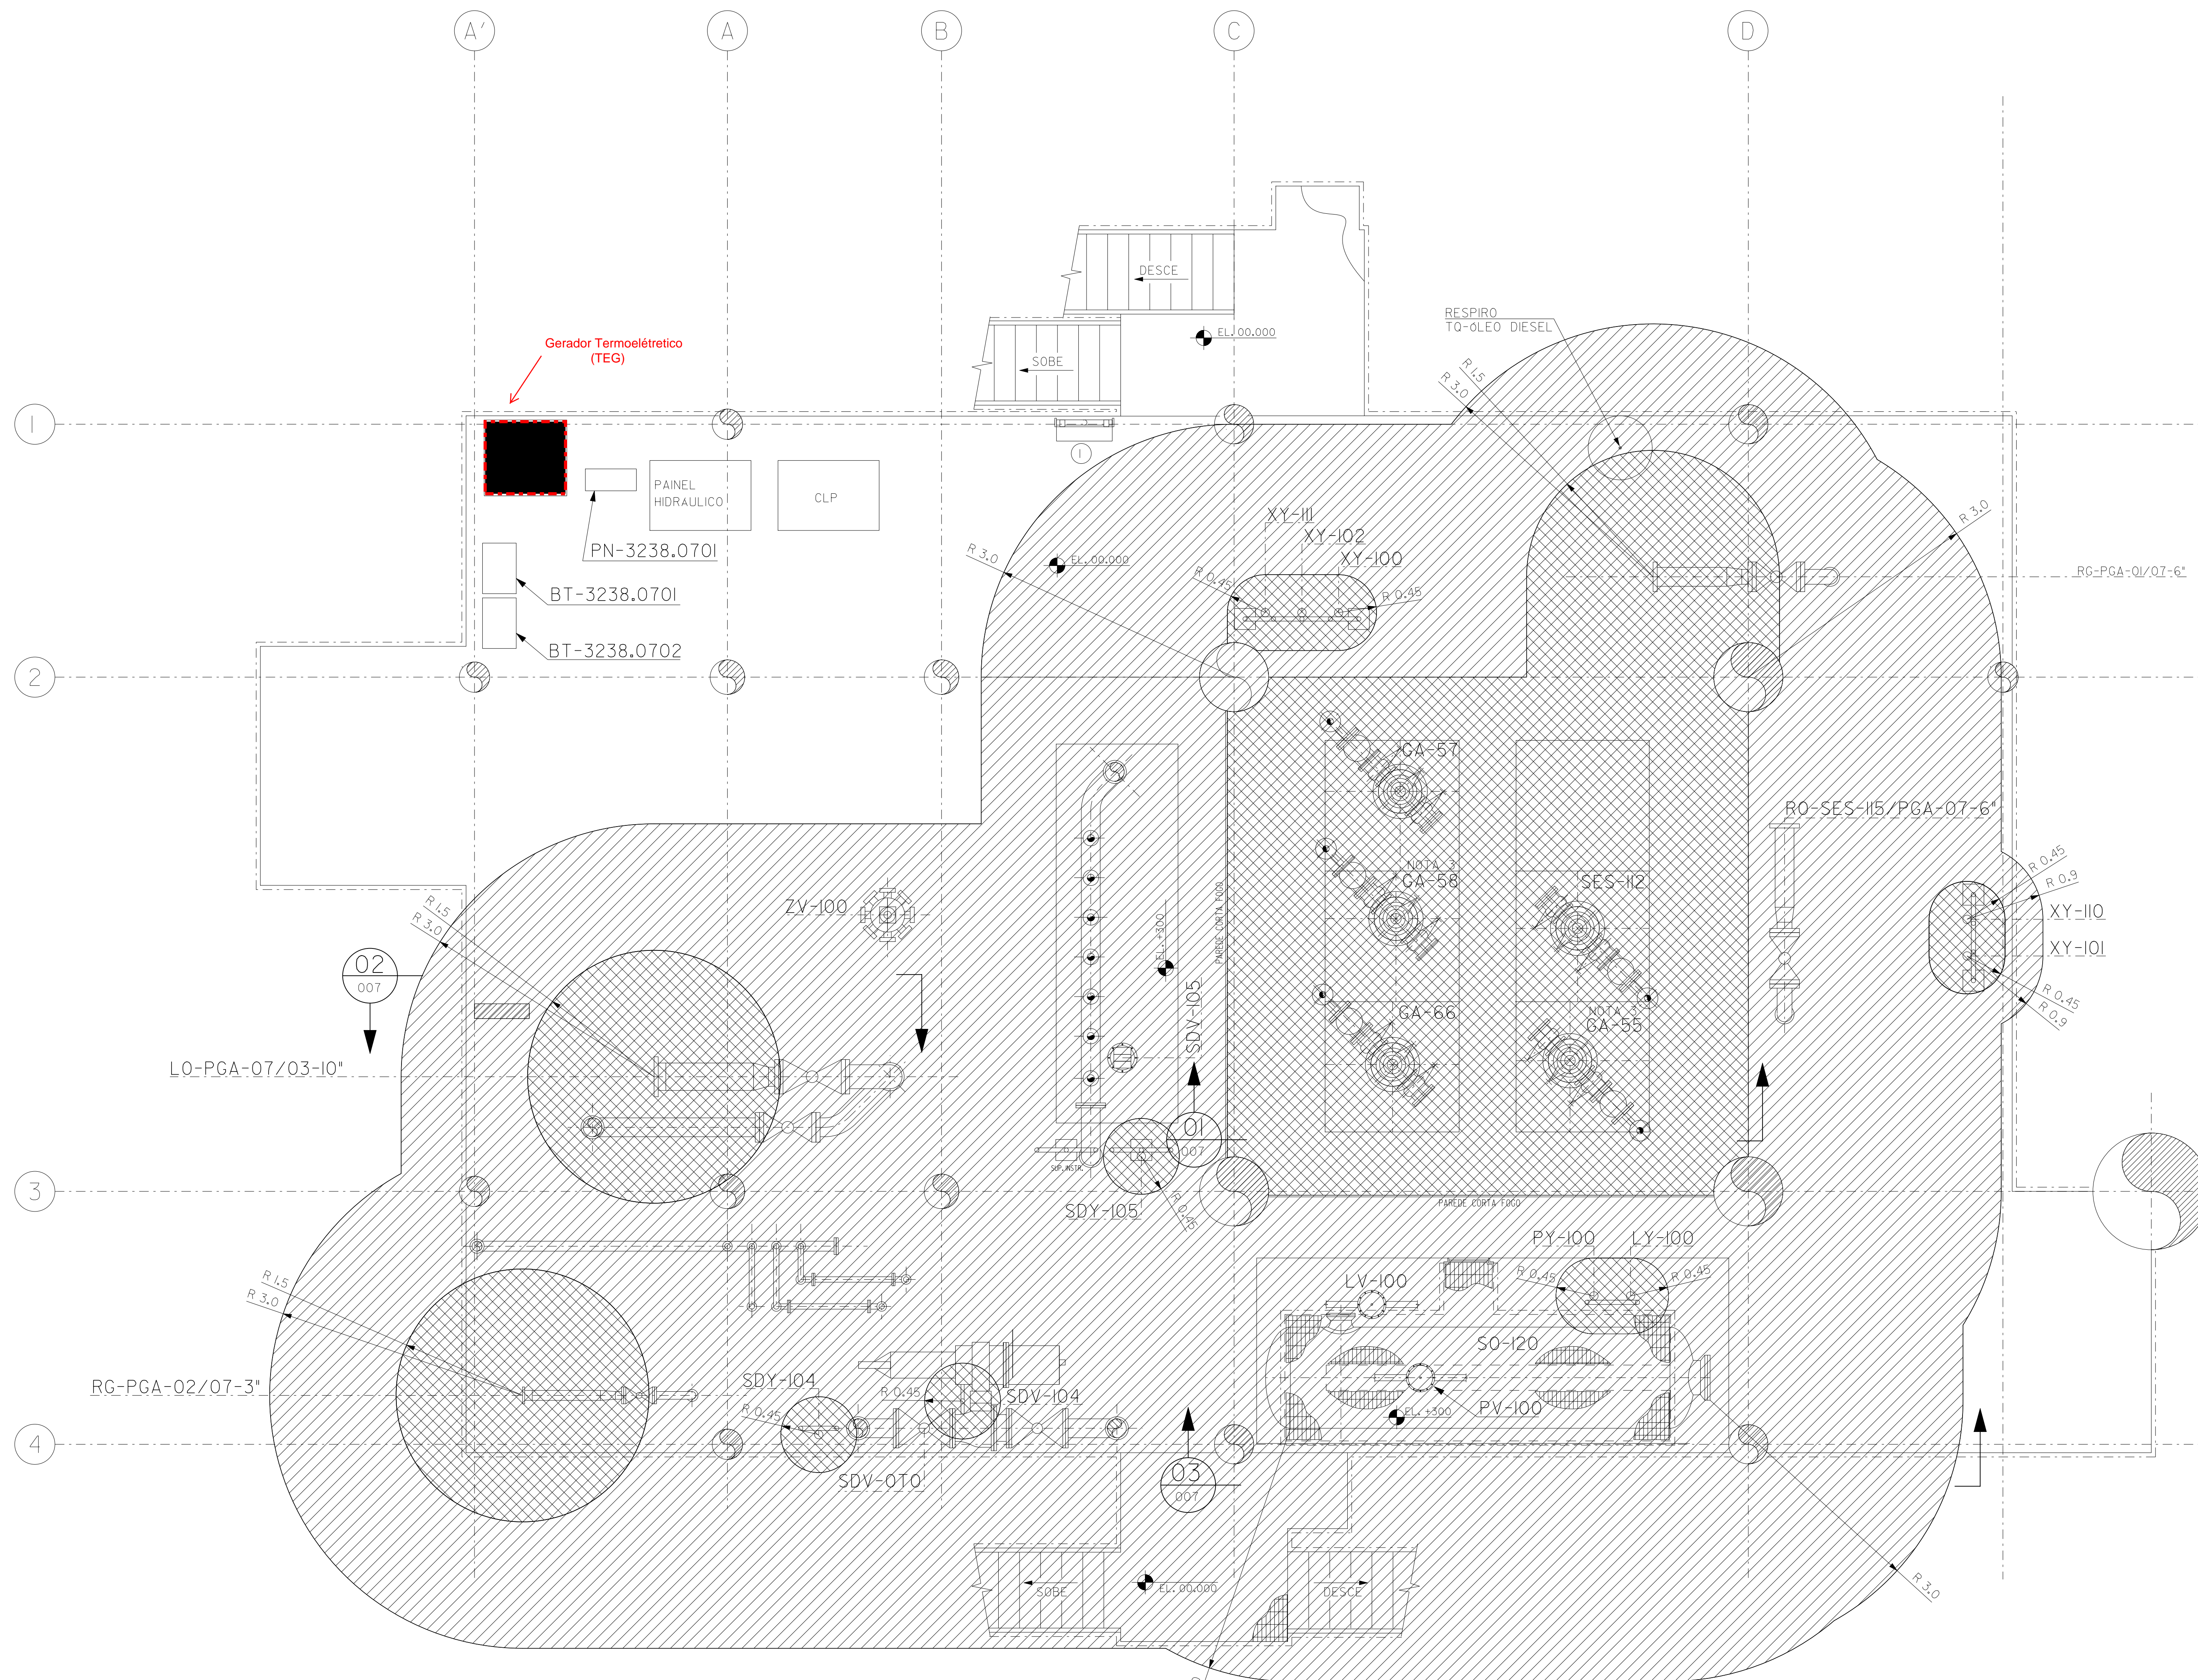
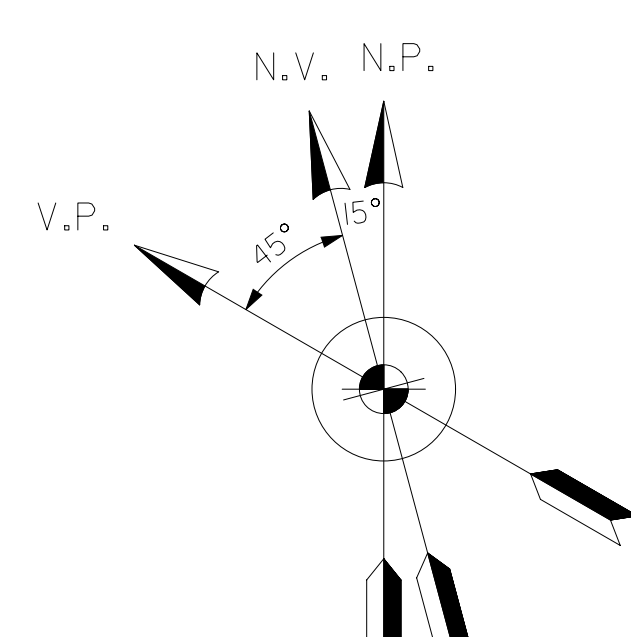
NOTA 1: DIMENSÕES METRO, SALVO INDICAÇÃO EM CONTRÁRIO.
 NOTA 2: CLASSIFICAÇÃO DE AREAS CONFORME N-2154 - REV.B E N-2166 - REV.B
 NOTA 3: CONFORME LI-3238.07-1200-941-PRA-003 OS POÇOS GA-55 E GA-58 ESTÃO DESATIVADOS

SIMBOLOGIA

ATMOSFERA GRUPO II A, CLASSE DE TEMPERATURA T3

-  ZONA 0
-  ZONA 1
-  ZONA 2
-  AREA NAO CLASSIFICADA

ELEVACÃO DE REFERENCIA



↑
VISTA LATERAL

PLANTA BAIXA/ CONVES DE PRODUÇÃO
 EL. 13.943
 ESC.: 1/50

0	CONFORME CONSTRUÍDO	14/05/12	DEYVID	MAGNO	L. CARLOS
REV.	DESCRICO	DATA	EXEC.	VERF.	APROV.
AS INFORMAÇÕES DESTE DOCUMENTO SÃO PROPRIEDADE DA PETROBRAS, SENDO PROIBIDA A UTILIZAÇÃO FORA DA SUA FINALIDADE FORMALIZADO PERTENCENTE A NORMA PETROBRAS N-38/REV. K					
FIRMA CONTRATADA: PETROENG CONSULTORIA E PROJETOS INDUSTRIAIS LTDA			ASP: ASP: TGP-9005/12		
Nº PETROENG: P01002-12-T00093		RESP. TEG: LUIZ CARLOS F. DA SILVA	CREA: R060805	RUBRICA:	
Nº ARQUIVO ELETRÔNICO: Microstation W 8J/DE-3238.07-1312-942-PRA-006-0.dgn		Nº DO CONTRATO: 2600.0070336.JL2			
		UO-SEAL/ENGP/EIPA			
CLIENTE: UO-SEAL/ATP-SM					
PROGRAMA: SA2540 - GA - AS BUILT - ETAPA 2 (ASP TGP 9005/12 - GA- AS BUILT - SERVIÇO DE ELETRICA)					
ÁREA: PLATAFORMA DE GUARICEMA 7 (PGA-07)					
TÍTULO: CLASSIFICAÇÃO DE AREAS CONVES DE PRODUÇÃO PLANTA					
PROJ4	TGP	EXEC4	DEYVID	VERF4	MAGNO
ESCALA:	1:50	COO. DDC:	DESENHO	SA2540/N-3238-10-004	APROV4
CLASSIFICAÇÃO:	CORPORATIVA	UO-SEAL/ENGP/EIPA			
DATA:	14/05/12	DE-3238.07-1312-942-PRA-006			