


ESTUDO DE IMPACTO AMBIENTAL PARA A AMPLIAÇÃO DO SISTEMA DE PRODUÇÃO E ESCOAMENTO DE PETRÓLEO E GÁS NATURAL NOS CAMPOS DE CAMORIM, DOURADO E GUARICEMA, BACIA DE SERGIPE/ALAGOAS  
**MAPEAMENTO DOS PONTOS DE INTERSEÇÃO – CAMPO DE CAMORIM**

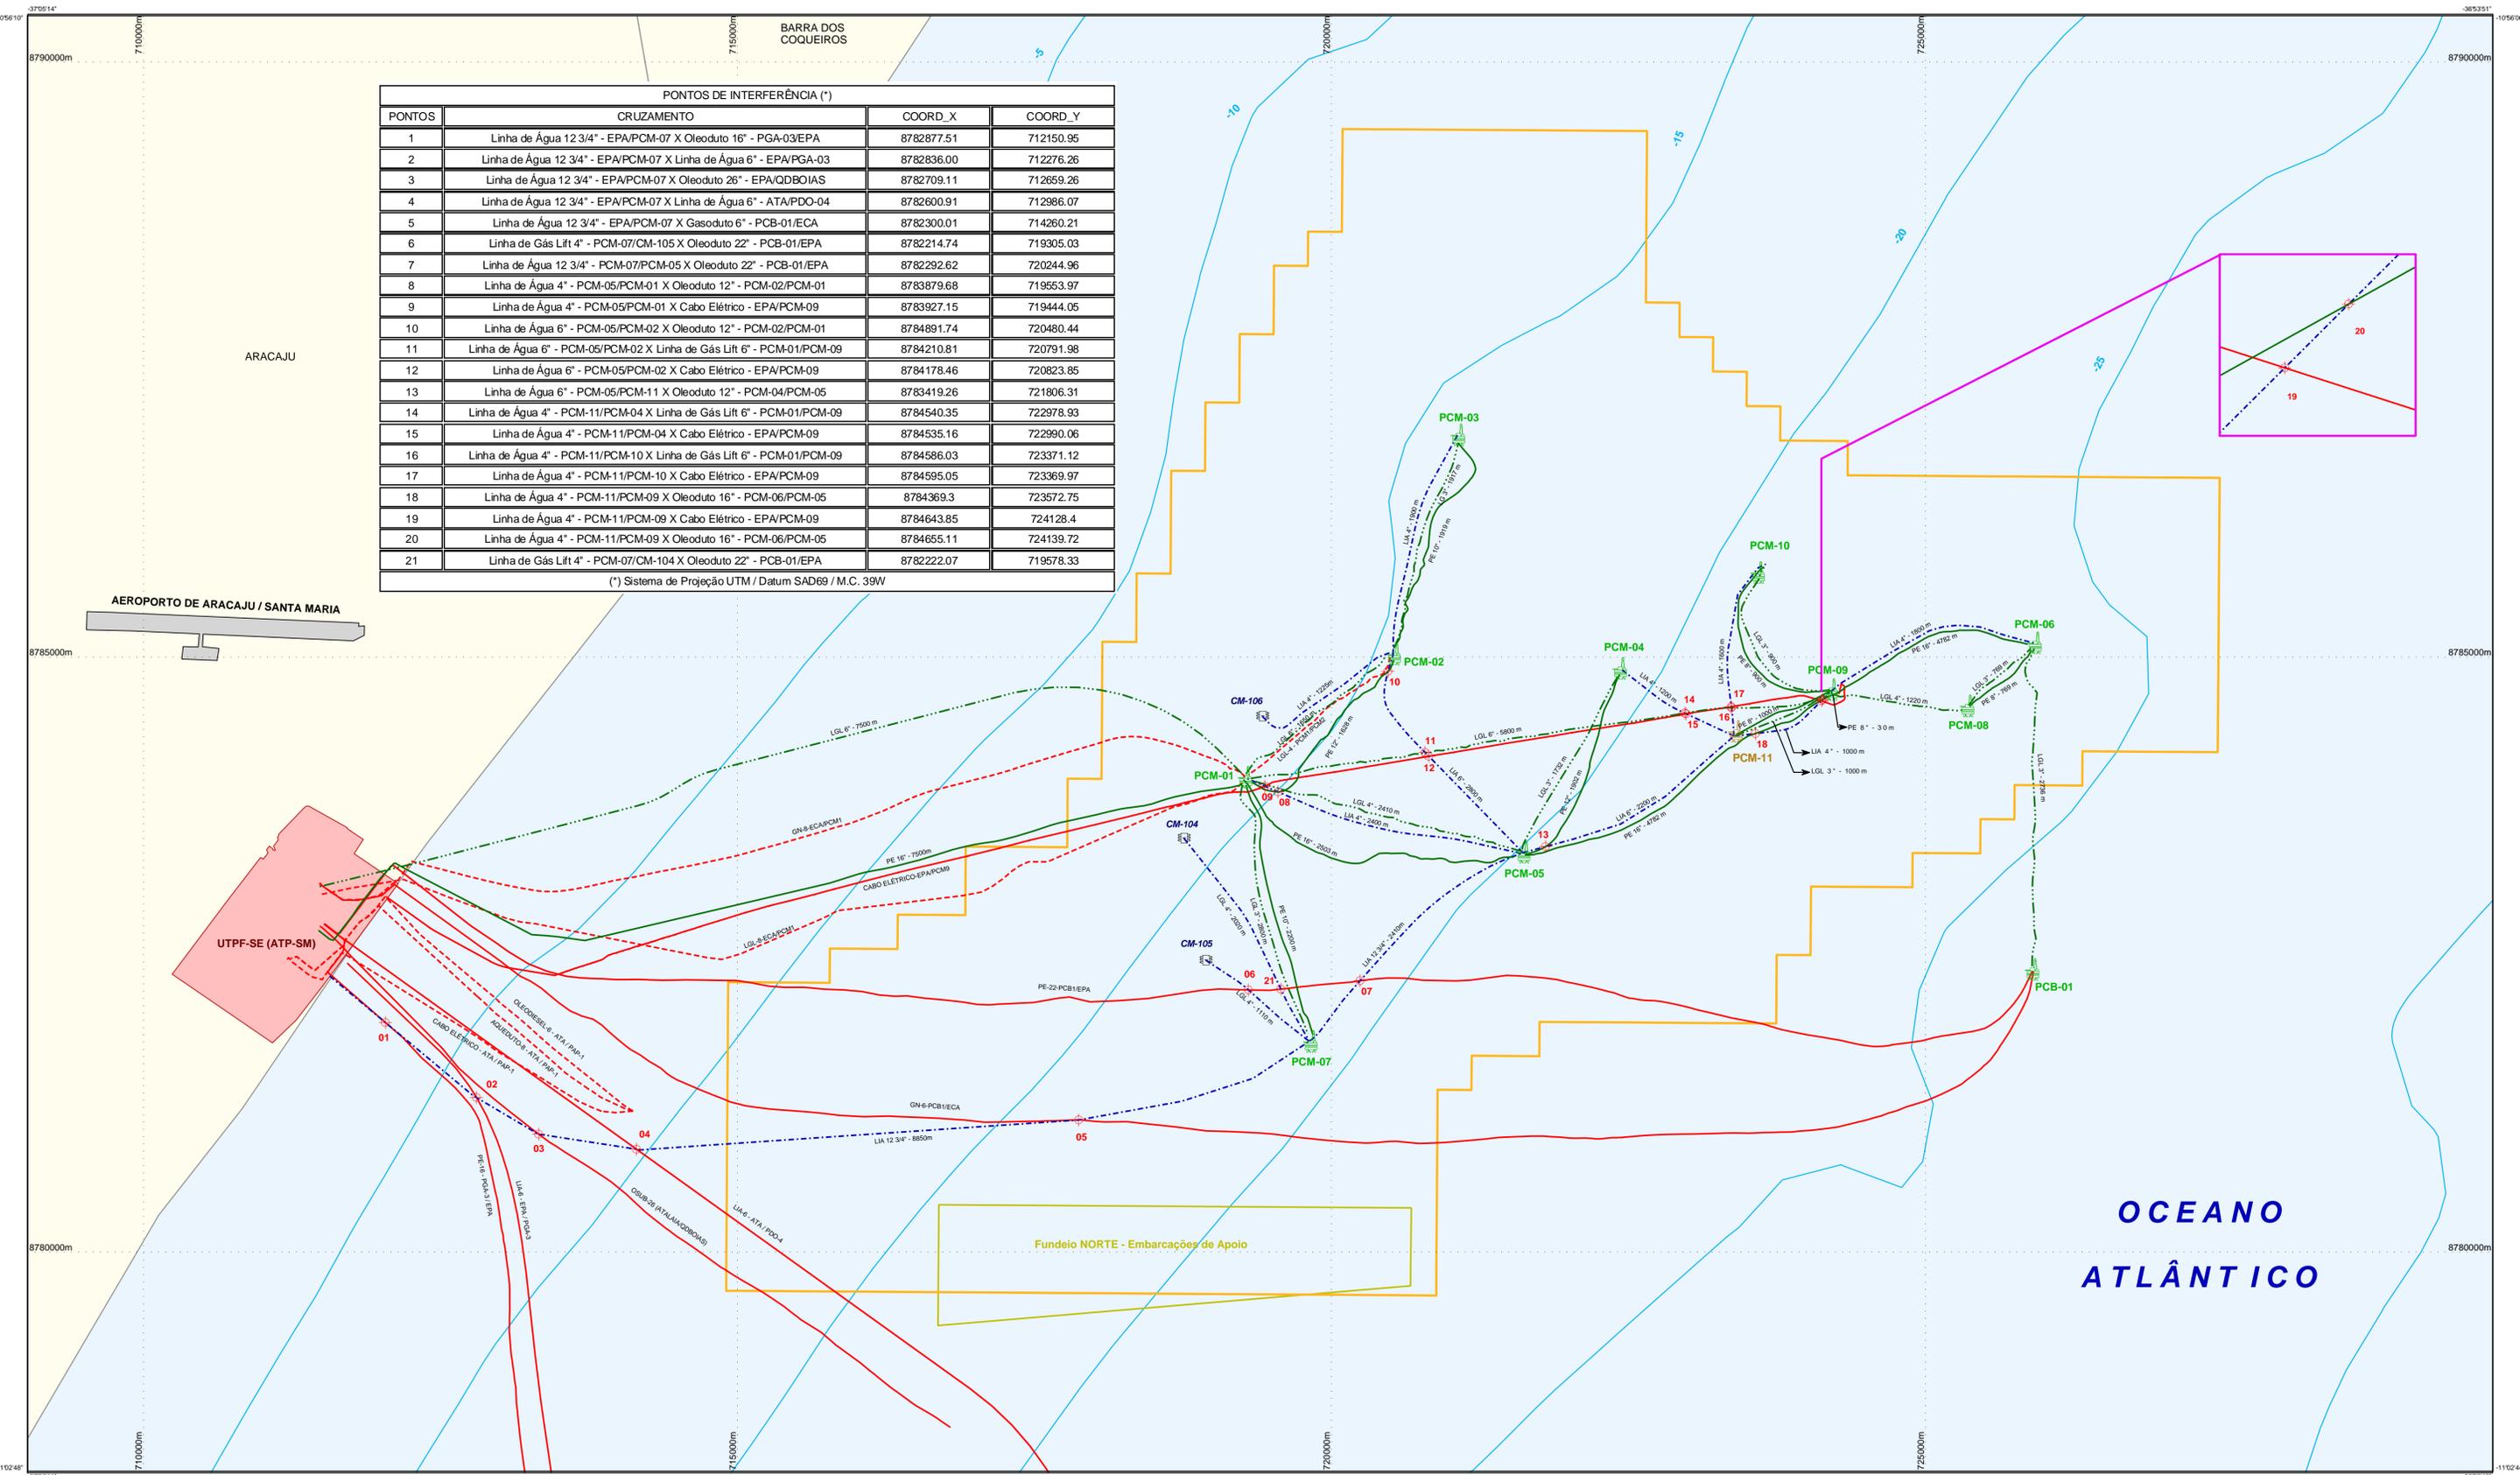


PONTOS DE INTERFERÊNCIA (*)			
PONTOS	CRUZAMENTO	COORD_X	COORD_Y
1	Linha de Água 12 3/4" - EPA/PCM-07 X Oleoduto 16" - PGA-03/EPA	8782877.51	712150.95
2	Linha de Água 12 3/4" - EPA/PCM-07 X Linha de Água 6" - EPA/PGA-03	8782836.00	712276.26
3	Linha de Água 12 3/4" - EPA/PCM-07 X Oleoduto 26" - EPA/QDBOIAS	8782709.11	712659.26
4	Linha de Água 12 3/4" - EPA/PCM-07 X Linha de Água 6" - ATA/PDO-04	8782600.91	712986.07
5	Linha de Água 12 3/4" - EPA/PCM-07 X Gasoduto 6" - PCB-01/ECA	8782300.01	714260.21
6	Linha de Gás Lift 4" - PCM-07/CM-105 X Oleoduto 22" - PCB-01/EPA	8782214.74	719305.03
7	Linha de Água 12 3/4" - PCM-07/PCM-05 X Oleoduto 22" - PCB-01/EPA	8782292.62	720244.96
8	Linha de Água 4" - PCM-05/PCM-01 X Oleoduto 12" - PCM-02/PCM-01	8783879.68	719553.97
9	Linha de Água 4" - PCM-05/PCM-01 X Cabo Elétrico - EPA/PCM-09	8783927.15	719444.05
10	Linha de Água 6" - PCM-05/PCM-02 X Oleoduto 12" - PCM-02/PCM-01	8784891.74	720480.44
11	Linha de Água 6" - PCM-05/PCM-02 X Linha de Gás Lift 6" - PCM-01/PCM-09	8784210.81	720791.98
12	Linha de Água 6" - PCM-05/PCM-02 X Cabo Elétrico - EPA/PCM-09	8784178.46	720823.85
13	Linha de Água 6" - PCM-05/PCM-11 X Oleoduto 12" - PCM-04/PCM-05	8783419.26	721806.31
14	Linha de Água 4" - PCM-11/PCM-04 X Linha de Gás Lift 6" - PCM-01/PCM-09	8784540.35	722978.93
15	Linha de Água 4" - PCM-11/PCM-04 X Cabo Elétrico - EPA/PCM-09	8784535.16	722990.06
16	Linha de Água 4" - PCM-11/PCM-10 X Linha de Gás Lift 6" - PCM-01/PCM-09	8784586.03	723371.12
17	Linha de Água 4" - PCM-11/PCM-10 X Cabo Elétrico - EPA/PCM-09	8784595.05	723369.97
18	Linha de Água 4" - PCM-11/PCM-09 X Oleoduto 16" - PCM-06/PCM-05	8784369.3	723572.75
19	Linha de Água 4" - PCM-11/PCM-09 X Cabo Elétrico - EPA/PCM-09	8784643.85	724128.4
20	Linha de Água 4" - PCM-11/PCM-09 X Oleoduto 16" - PCM-06/PCM-05	8784655.11	724139.72
21	Linha de Gás Lift 4" - PCM-07/CM-104 X Oleoduto 22" - PCB-01/EPA	8782222.07	719578.33

(\*) Sistema de Projeção UTM / Datum SAD69 / M.C. 39W

- LEGENDA**
- Pontos de Interseção
  - Linha de Injeção de Água (LIA) - A implantar
  - Linha de Injeção de Gás Lift (LGL) - Existente
  - Oleoduto (PE) - Existente
  - Dutos Existentes - Fora do Projeto
  - Dutos Inativos - Fora de Operação
  - Plataformas Modificadas
  - Plataformas Existentes
  - Árvore de Natal Molhada
  - Polo Atalaia (EPA)
  - Limite Exploratório
  - Área de Fundeiro
  - Obras e Edificações
  - Batimetria
  - Limite Municipal



SISTEMA DE PROJEÇÃO : UTM  
 DATUM : SAD 69  
 MC : -39°W

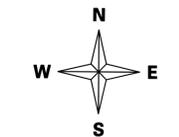

**OBS:**  
 Os dutos e poços classificados, no mapeamento do sistema de produção atual, como fora de operação e que não serão aproveitados no mapeamento do sistema de produção futuro, não foram representados.

**Fonte:**  
 • Base Cartográfica do GISSEAL;  
 • Os dutos apresentados no mapa foram obtidos nos seguintes desenhos: DE-3236.00-1200-942-PNE-001 C.dgn, DE-3237.00-1200-942-PNE-001 E.dgn e DE-3238.00-1200-942-PNE-002 0.dgn