


INTERSEÇÃO 1
RAMO LADO DIREITO

C
I
R

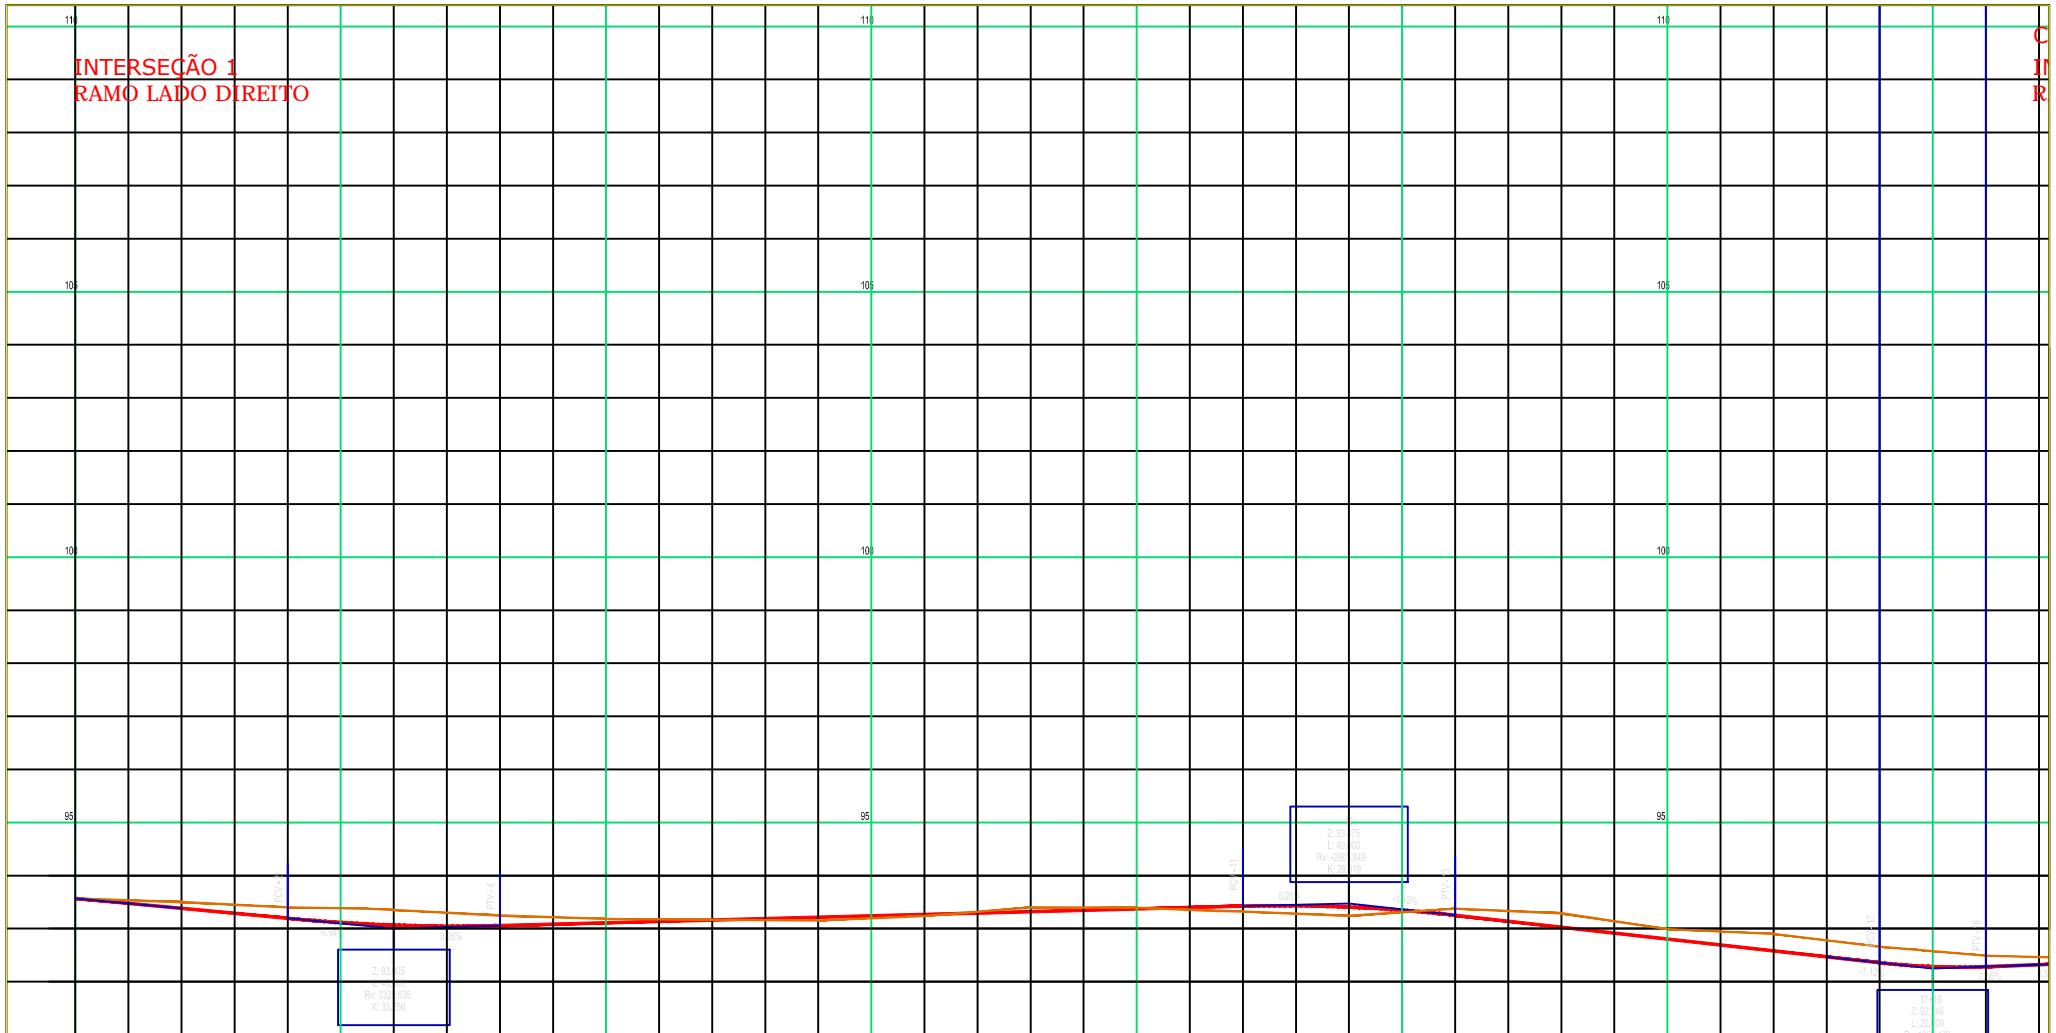

Estaca	0	1	2	3	4	5	6	7	8	9	10	11	12	13	14	15	16	17	18		

RESPONSÁVEL TÉCNICO
SUPERVISOR TÉCNICO
PROJETO
REVISÃO

OBSERVAÇÕES:



DEPARTAMENTO NACIONAL DE INFRA-ESTRUTURA DE TRANSPORTES

PROJETO EXECUTIVO DE ENGENHARIA DOS ACESSOS À PONTE SOBRE O RIO MADEIRA
Rodovia: BR-319/RO
Trecho: Div. AM/RO - PORTO V ELHO
Subtrecho: Div. AM/RO - PORTO V ELHO
Segmento: KM 17,69 AO KM 19,32
PNV: 319BR00310 319BR00330 319BR00350

DNIT		Folha	GM-14
MAIO/2007	PERFIL INTERSEÇÃO 1 RAMO LD		
1:11.000			
M=1:100			
PROJETO GEOMÉTRICO			