


LAYOUT GERAL DA PONTE DE ACESSO
ESCALA 1:250

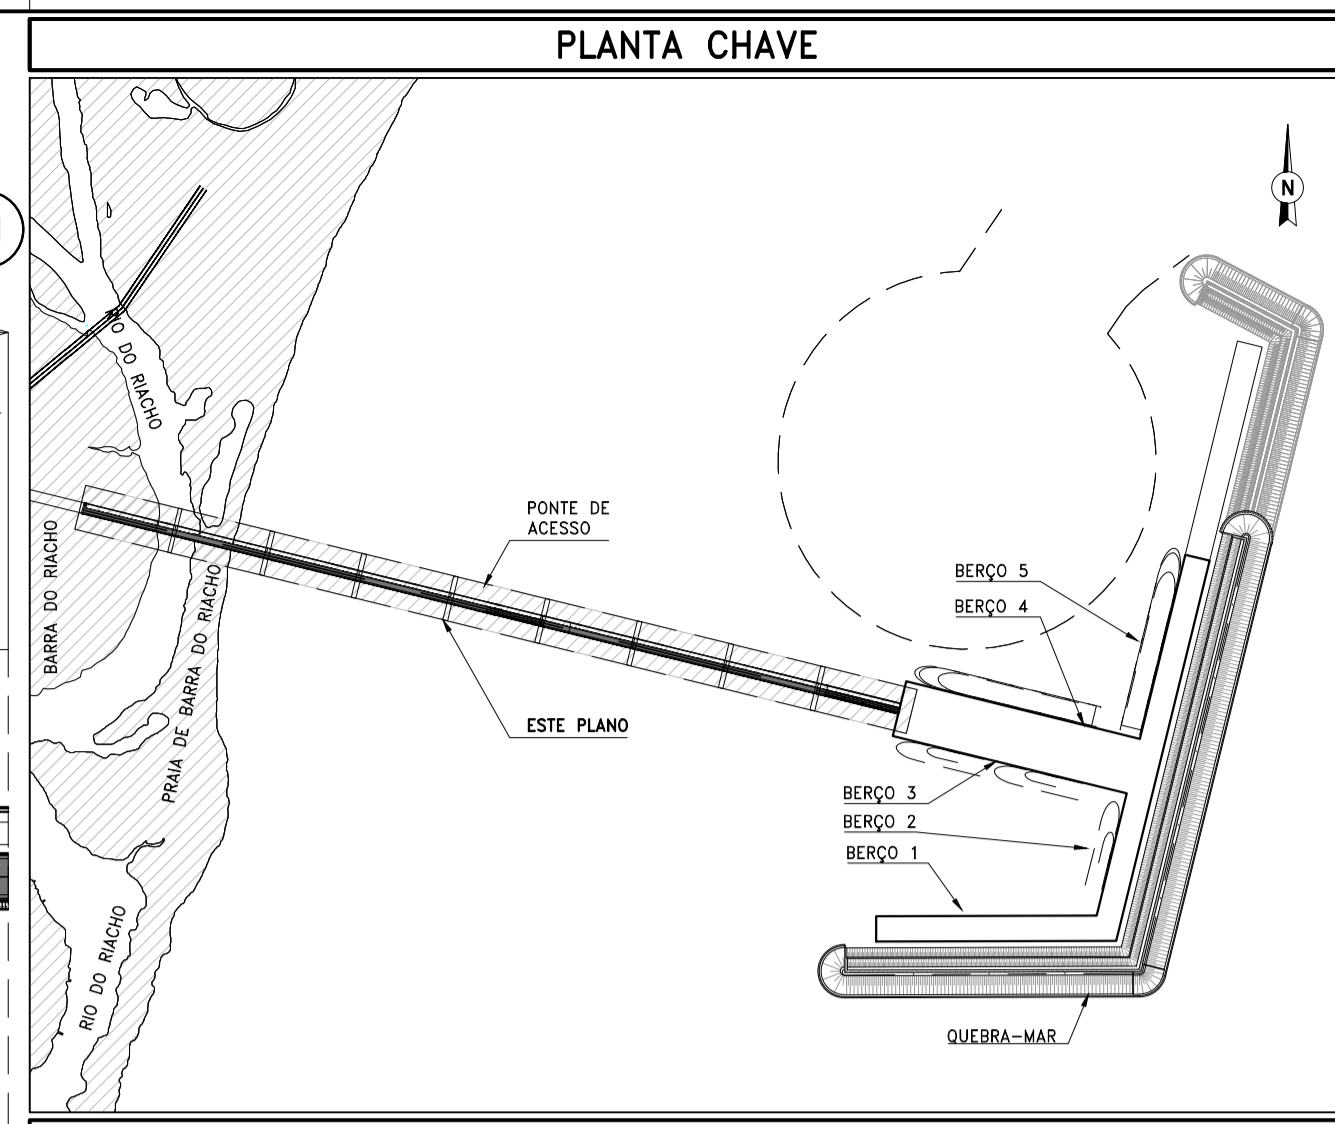

PLANTA CHAVE


LEGENDA

NOTAS

- 1 - DIMENSÕES EM CENTÍMETROS, EXCETO ONDE INDICADO.
- 2 - CONCRETO $f_{ck} \geq 40MPa$
- 3 - COBRIMENTO = 5 cm
- 4 - RELAÇÃO ÁGUA/CIMENTO $\leq 0,45$
- 5 - O AÇO DEVE OBEDECER AS ESPECIFICAÇÕES DA NORMA NBR7480
- 6 - O PERFIL DO TERRENO FOI TRAÇADO APATIR DO DOCUMENTO RECEBIDO EM FEVEREIRO/2012 NÚMERO DO DESENHO PT-01/01, REALIZADO PELO TOPOGRAFO RUI DALCIO DOS SANTOS

DOCUMENTOS DE REFERÊNCIA

D-5260-200-00-001 - PROJETO BÁSICO - IMPLANTAÇÃO
D-5260-200-00-002 - PROJETO BÁSICO - LAYOUT GERAL

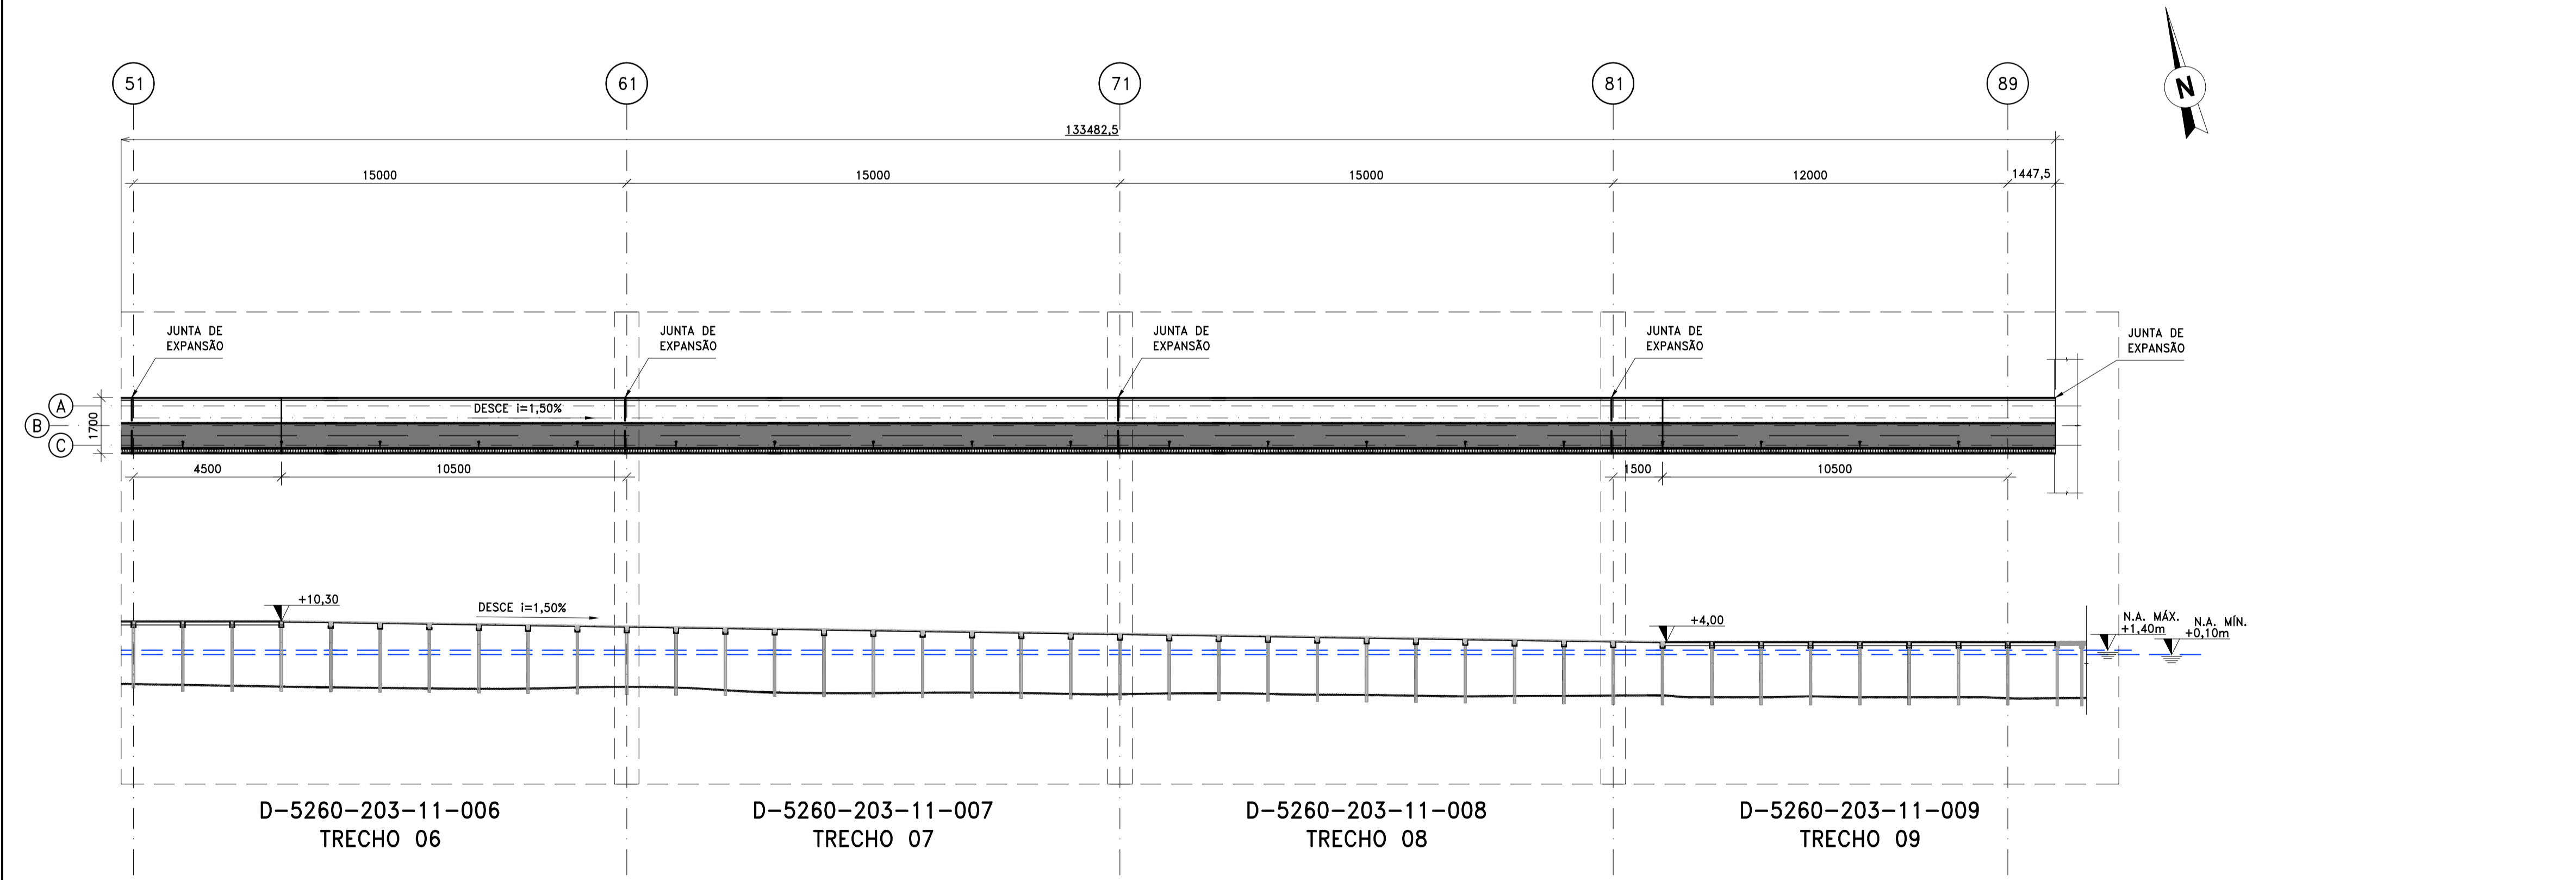

LAYOUT GERAL DA PONTE DE ACESSO
ESCALA 1:250

ESTE DOCUMENTO E SEU CONTEÚDO PERTENCEM À EXE ENGENHARIA.

REPRODUÇÃO, DIVULGAÇÃO OU DISTRIBUIÇÃO PARCIAL OU TOTAL NÃO É PERMITIDA SEM A AUTORIZAÇÃO POR ESCRITO DA EXE ENGENHARIA.

REV. EMIS.	DATA	ELABORADO	VERIFICADO	APROVADO	VALIDADO	DATA	DESCRIÇÃO DAS REVISÕES
2	B	30/03/2012	CLF	JPRR	AM	-	REVISÃO PONTE CONFORME PIER
1	B	23/03/2012	CLF	JPRR	AM	-	PARA APROVAÇÃO
0	B	03/10/2011	CLF	ABOM	ELG	-	EMIÇÃO INICIAL

TIPO DE EMISSÃO	(A) PRELIMINAR (B) PARA APROVAÇÃO (C) PARA INFORMAÇÃO	(D) PARA COTAÇÃO (E) APROVADO / PARA CONSTRUÇÃO (F) COMO COMPRADO	(G) COMO CONSTRUÍDO (H) CANCELADO
-----------------	---	---	--------------------------------------

TERMINAL NUTRIPETRO

PROJETO BÁSICO
LAYOUT GERAL DA PONTE DE ACESSO

ESCALA DE PLOTAGEM 1:1

Nº CLIENTE:	-	NÚMERO EXE ENGENHARIA:	D-5260-203-00-001	REVISÃO:	2
-------------	---	------------------------	-------------------	----------	---