


ARRANJO GERAL - TRECHO 06
ESCALA 1:250

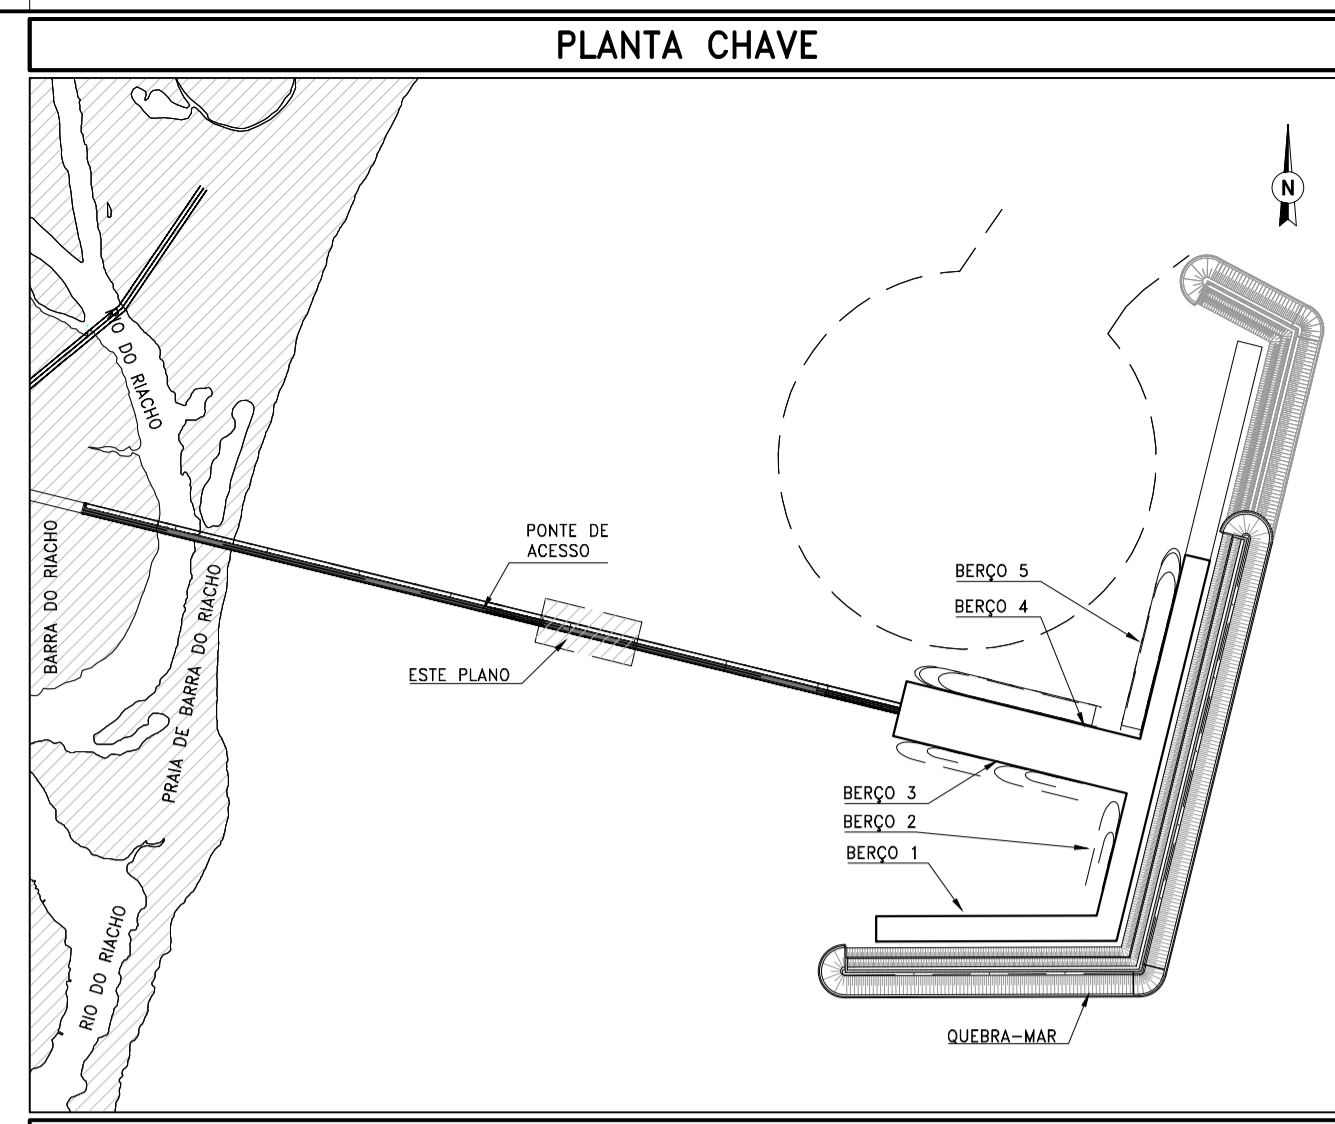


LEGENDA

NOTAS

- 1 - DIMENSÕES EM CENTÍMETROS, EXCETO ONDE INDICADO.
- 2 - CONCRETO $f_{ck} \geq 40MPa$
- 3 - COBRIMENTO = 5 cm
- 4 - RELAÇÃO ÁGUA/CIMENTO $\leq 0,45$
- 5 - O AÇO DEVE OBEDECER AS ESPECIFICAÇÕES DA NORMA NBR7480

DOCUMENTOS DE REFERÊNCIA

- D-5260-203-00-001 - PROJETO BÁSICO - LAYOUT GERAL DA PONTE DE ACESSO
- D-5260-203-11-005 - PROJETO BÁSICO - ARRANJO GERAL E SEÇÃO A - TRECHO 05
- D-5260-203-11-007 - PROJETO BÁSICO - ARRANJO GERAL E SEÇÃO A - TRECHO 07
- D-5260-203-11-010 - PROJETO BÁSICO - ARRANJO GERAL - SEÇÃO B

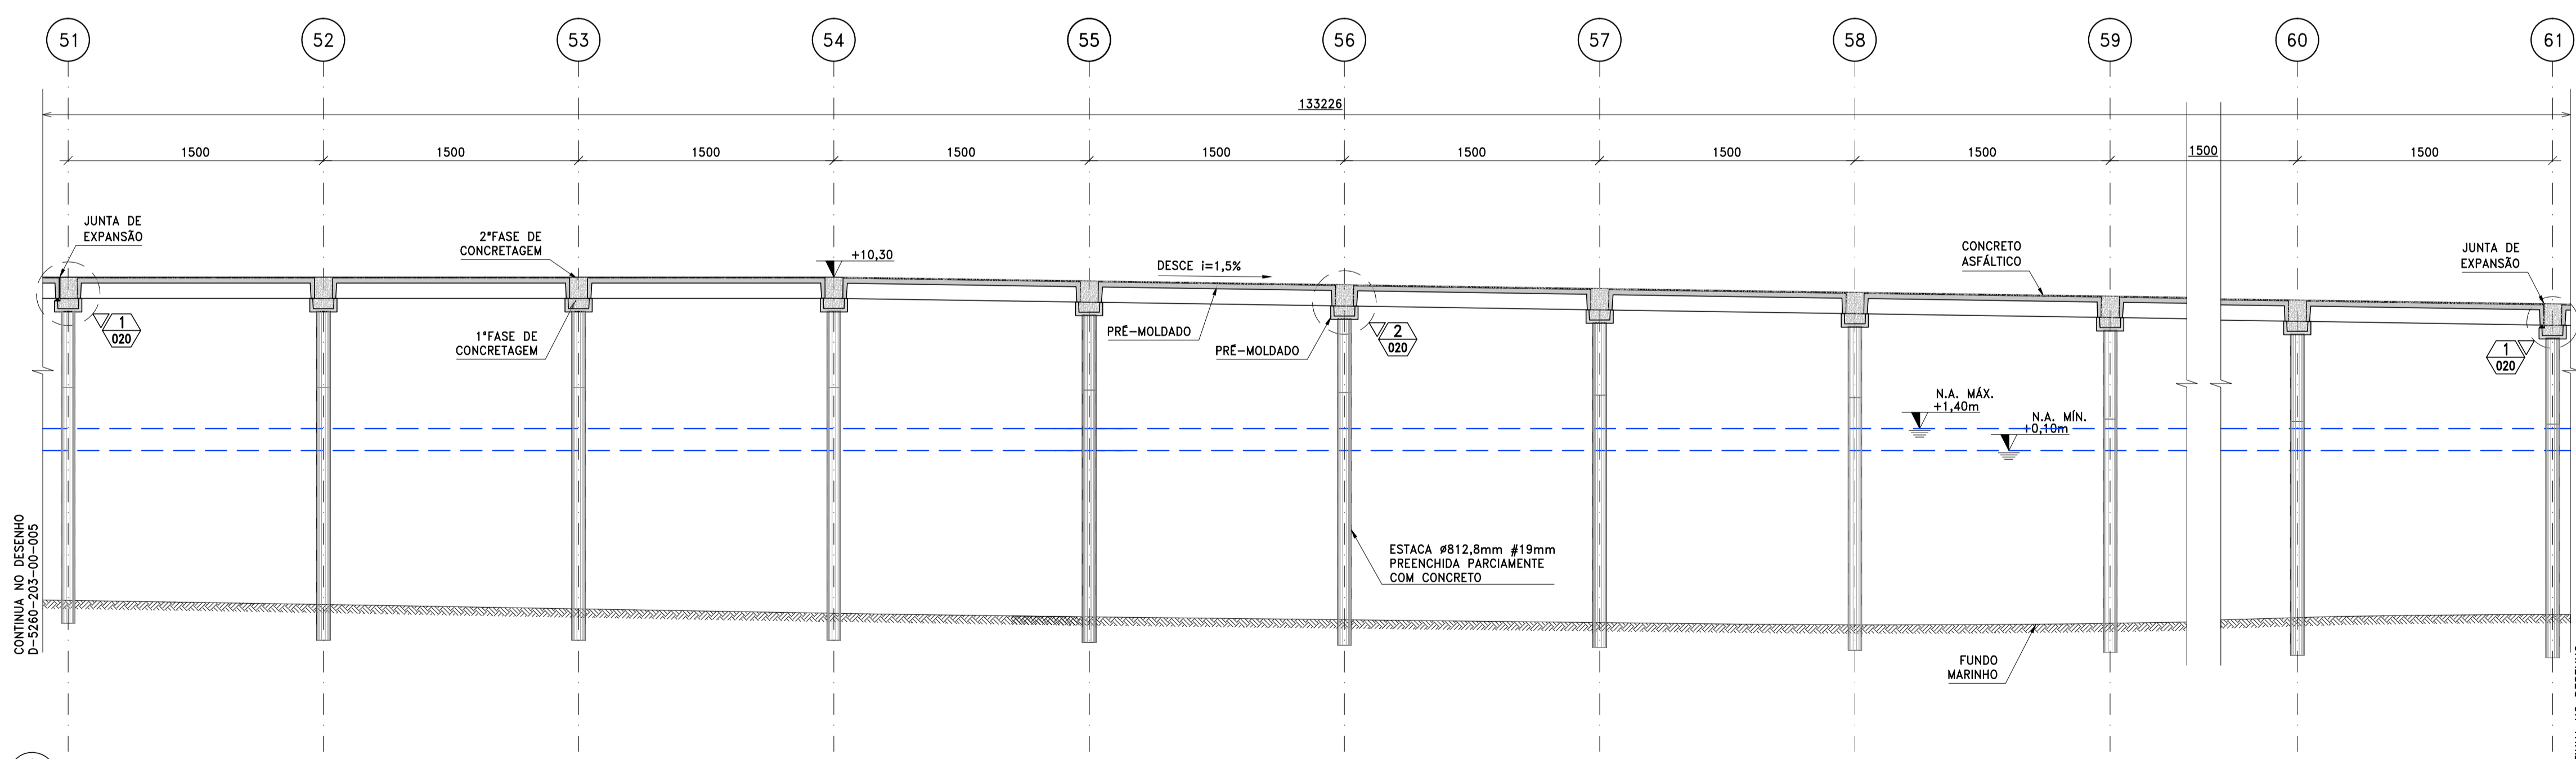

ESCALA 1:250

CONTINUA NO DESENHO D-5260-203-11-007

- ESTE DOCUMENTO E SEU CONTEÚDO PERTENCEM À EXE ENGENHARIA.
- REPRODUÇÃO, DIVULGAÇÃO OU DISTRIBUIÇÃO PARCIAL OU TOTAL NÃO É PERMITIDA SEM A AUTORIZAÇÃO POR ESCRITO DA EXE ENGENHARIA.

REV.	EMIS.	DATA	ELABORADO	VERIFICADO	APROVADO	VALIDADO	DATA	DESCRIÇÃO DAS REVISÕES
1	B	02/04/2012	CLF	JPRR	AM	-	-	REVISÃO PONTE CONFORME PIER
0	B	23/03/2012	CLF	JPRR	AM	-	-	EMIÇÃO INICIAL

TIPO DE EMISSÃO	(A) PRELIMINAR (B) PARA APROVAÇÃO (C) PARA INFORMAÇÃO	(D) PARA COTAÇÃO (E) APROVADO / PARA CONSTRUÇÃO (F) COMO COMPRADO	(G) COMO CONSTRUÍDO (H) CANCELADO
-----------------	---	---	--------------------------------------

TERMINAL NUTRIPETRO



PROJETO BÁSICO
PONTE DE ACESSO
ARRANJO GERAL E SEÇÃO A
TRECHO 06

ESCALA DE PLOTAGEM	1:1
Nº CLIENTE:	-
NÚMERO EXE ENGENHARIA:	D-5260-203-11-006
REVISÃO:	1