


ARRANJO GERAL - TRECHO 07
ESCALA 1:250

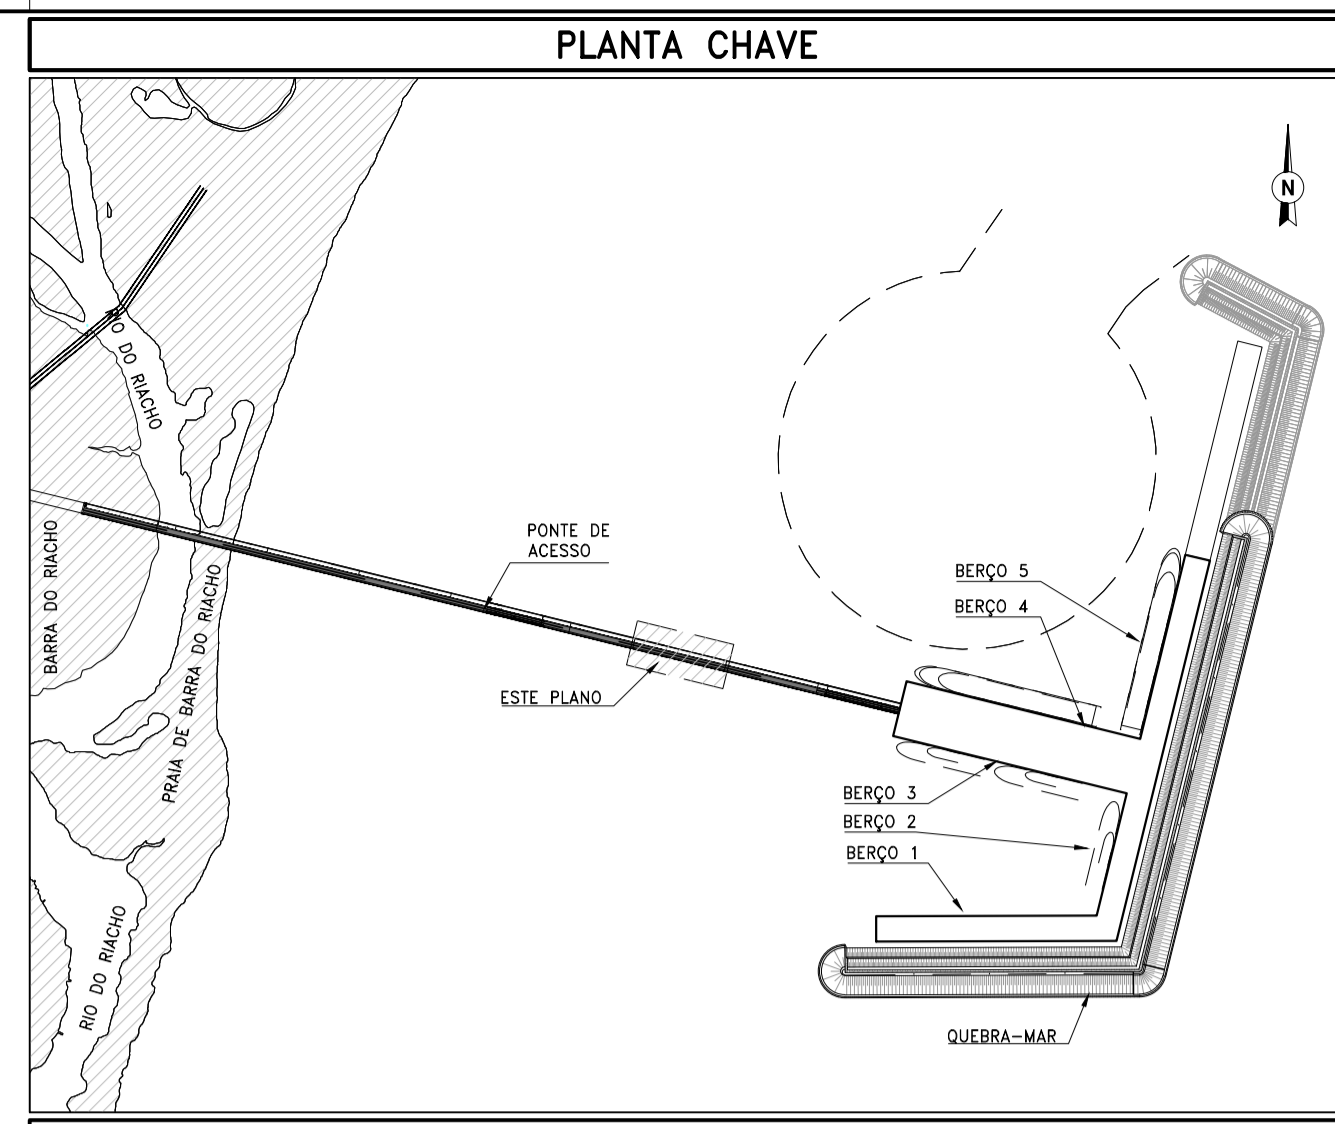


LEGENDA

NOTAS

- 1 - DIMENSÕES EM CENTÍMETROS, EXCETO ONDE INDICADO.
- 2 - CONCRETO fck ≥ 40MPa
- 3 - COBRIMENTO = 5 cm
- 4 - RELAÇÃO ÁGUA/CIMENTO ≤ 0,45
- 5 - O AÇO DEVE OBEDECER AS ESPECIFICAÇÕES DA NORMA NBR7480

DOCUMENTOS DE REFERÊNCIA

- D-5260-203-00-001 - PROJETO BÁSICO - LAYOUT GERAL DA PONTE DE ACESSO
- D-5260-203-11-006 - PROJETO BÁSICO - ARRANJO GERAL E SEÇÃO A - TRECHO 06
- D-5260-203-11-008 - PROJETO BÁSICO - ARRANJO GERAL E SEÇÃO A - TRECHO 08
- D-5260-203-11-010 - PROJETO BÁSICO - ARRANJO GERAL - SEÇÃO B

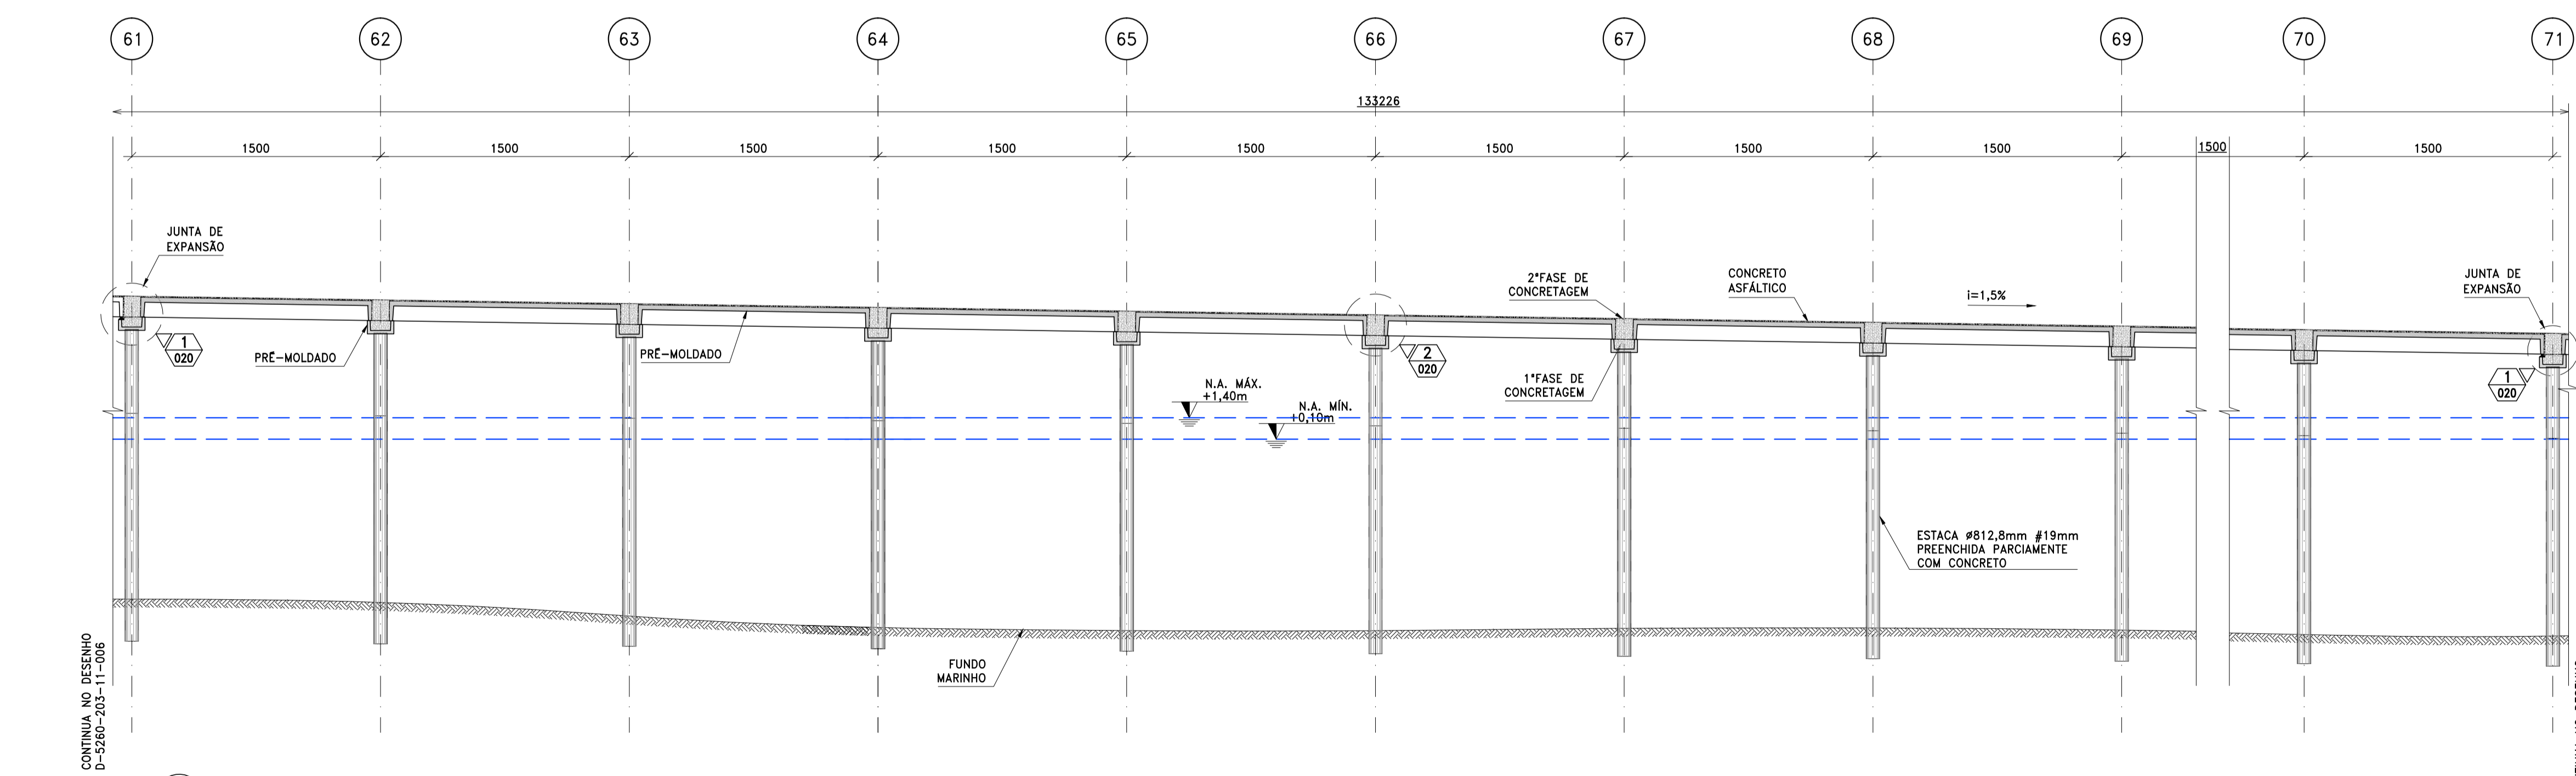

ESCALA 1:250

- ESTE DOCUMENTO E SEU CONTEÚDO PERTENCEM À EXE ENGENHARIA.
- REPRODUÇÃO, DIVULGAÇÃO OU DISTRIBUIÇÃO PARCIAL OU TOTAL NÃO É PERMITIDA SEM A AUTORIZAÇÃO POR ESCRITO DA EXE ENGENHARIA.

REV.	EMIS.	DATA	ELABORADO	VERIFICADO	APROVADO	VALIDADO	DATA	DESCRIÇÃO DAS REVISÕES
1	B	02/04/2012	CLF	JPRR	AM	-	-	REVISÃO PONTE CONFORME PIER
0	B	23/03/2012	CLF	JPRR	AM	-	-	EMIÇÃO INICIAL

TIPO DE EMISSÃO (A) PRELIMINAR (B) PARA APROVAÇÃO (C) PARA INFORMAÇÃO (D) PARA COTAÇÃO (E) COMO CONSTRUÍDO (F) CANCELADO (G) COMO COMPRADO

TERMINAL NUTRIPETRO



PROJETO BÁSICO
PONTE DE ACESSO
ARRANJO GERAL E SEÇÃO A
TRECHO 07

ESCALA DE PLOTAGEM	1:1
Nº CLIENTE:	-
NÚMERO EXE ENGENHARIA:	D-5260-203-11-007
REVISÃO:	1