


**ARRANJO GERAL - TRECHO 08**  
ESCALA 1:250

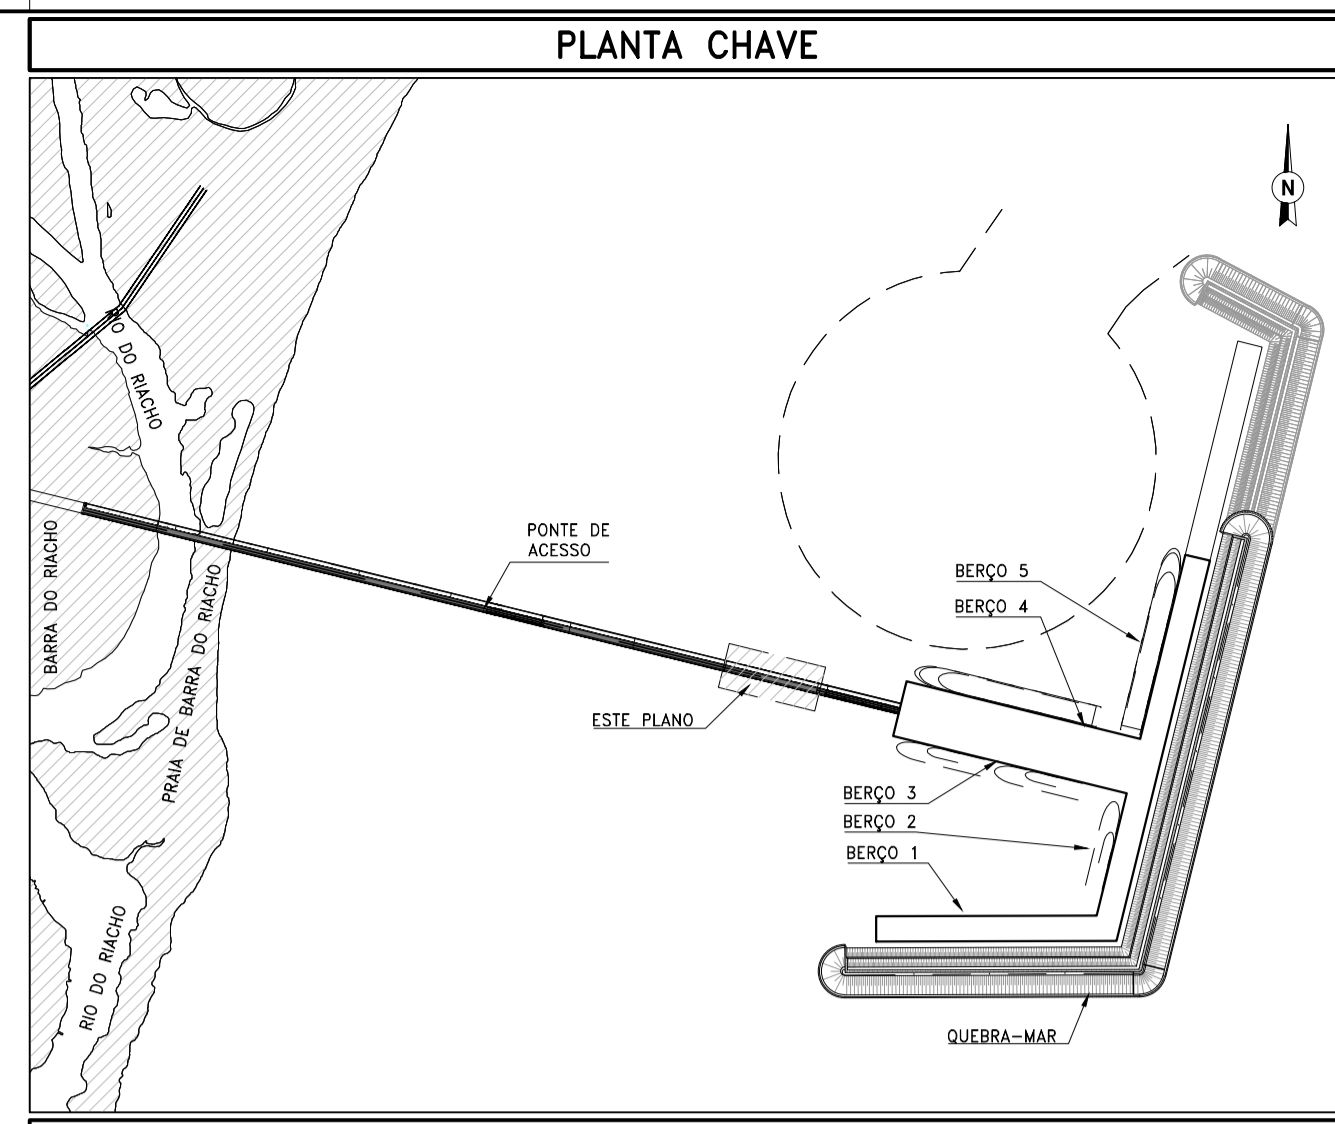


**LEGENDA**

**NOTAS**

- 1 - DIMENSÕES EM CENTÍMETROS, EXCETO ONDE INDICADO.
- 2 - CONCRETO fck ≥ 40MPa
- 3 - COBRIMENTO = 5 cm
- 4 - RELAÇÃO ÁGUA/CIMENTO ≤ 0,45
- 5 - O AÇO DEVE OBEDECER AS ESPECIFICAÇÕES DA NORMA NBR7480

**DOCUMENTOS DE REFERÊNCIA**

- D-5260-203-00-001 - PROJETO BÁSICO - LAYOUT GERAL DA PONTE DE ACESSO
- D-5260-203-11-007 - PROJETO BÁSICO - ARRANJO GERAL E SEÇÃO A - TRECHO 07
- D-5260-203-11-009 - PROJETO BÁSICO - ARRANJO GERAL E SEÇÃO A - TRECHO 09
- D-5260-203-11-010 - PROJETO BÁSICO - ARRANJO GERAL - SEÇÃO B

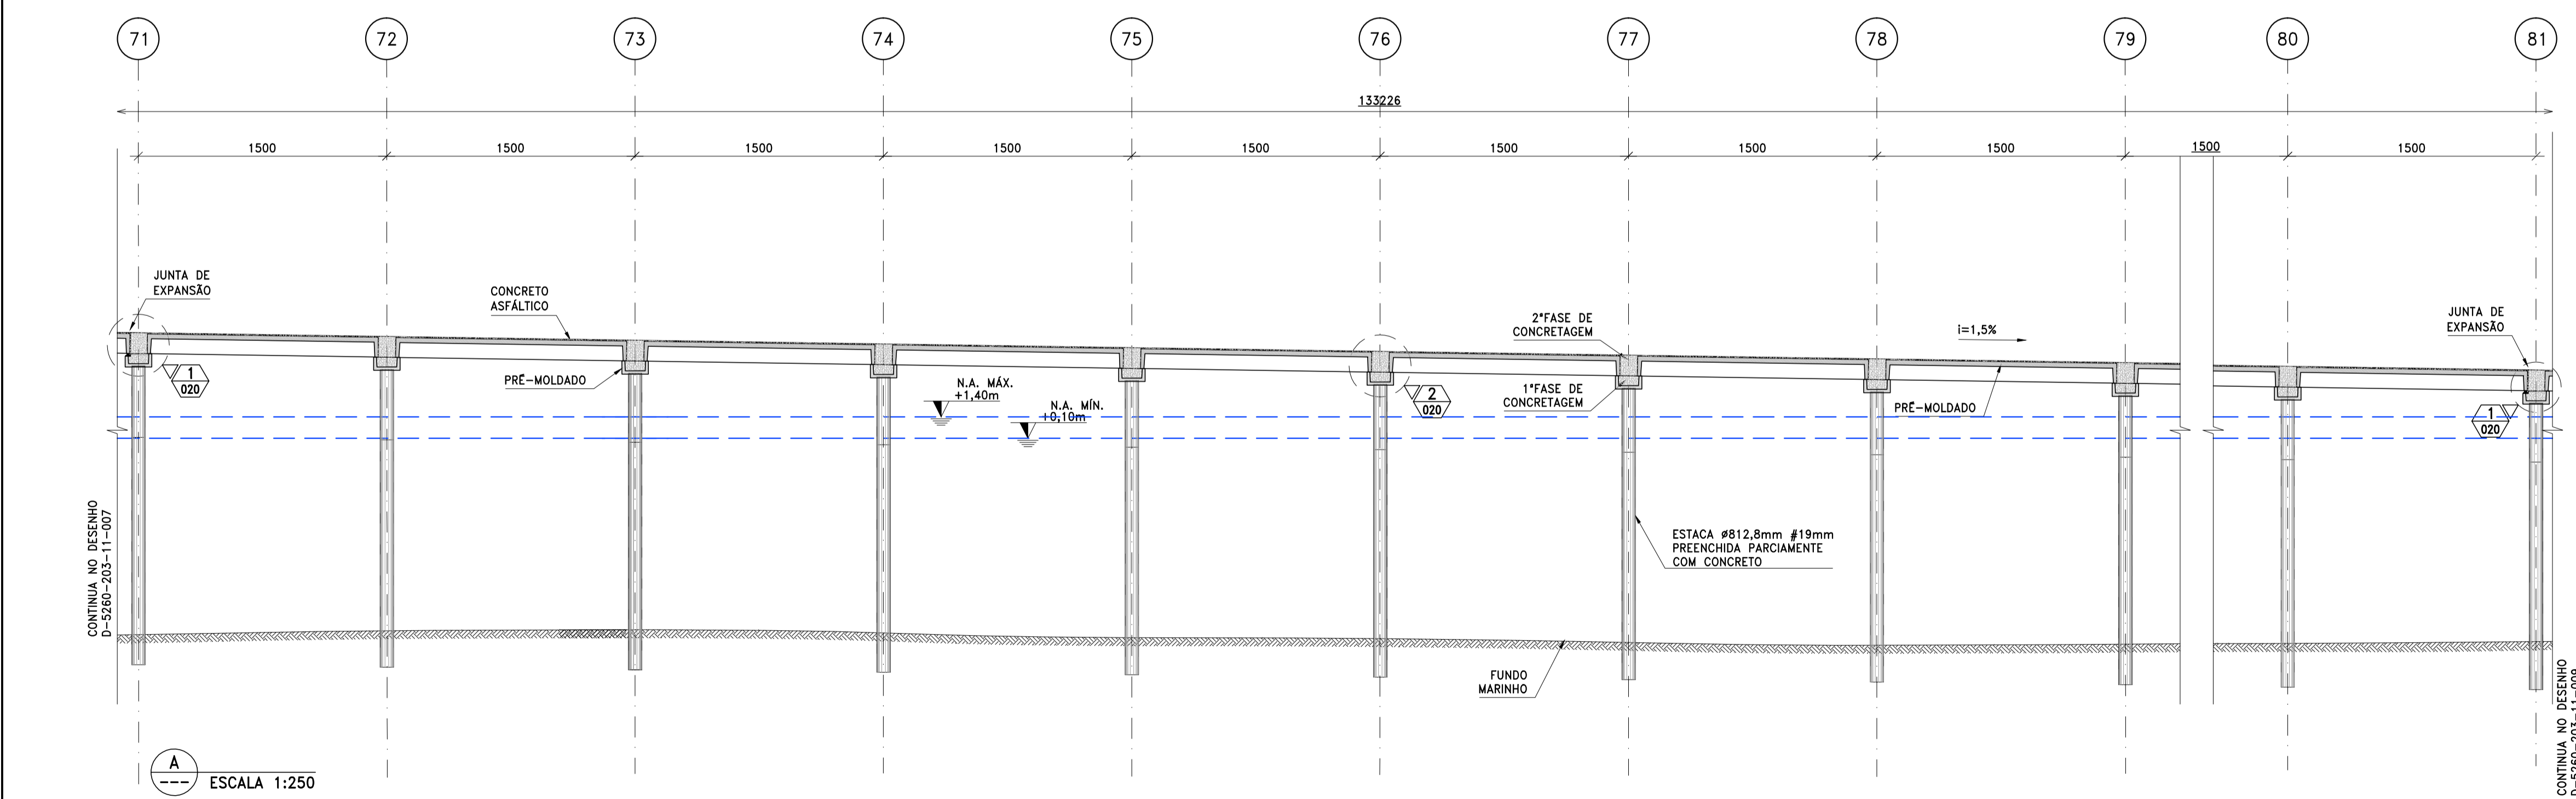

**ESCALA 1:250**

- ESTE DOCUMENTO E SEU CONTEÚDO PERTENCEM À EXE ENGENHARIA.  
- REPRODUÇÃO, DIVULGAÇÃO OU DISTRIBUIÇÃO PARCIAL OU TOTAL NÃO É PERMITIDA SEM A AUTORIZAÇÃO POR ESCRITO DA EXE ENGENHARIA.

REV. EMIS.	DATA	ELABORADO	VERIFICADO	APROVADO	VALIDADO	DESCRIÇÃO DAS REVISÕES
1	B 02/04/2012	CLF	JPRR	AM	-	REVISÃO PONTE CONFORME PIER
0	B 23/03/2012	CLF	JPRR	AM	-	EMIÇÃO INICIAL

TIPO DE EMISSÃO	(A) PRELIMINAR (B) PARA APROVAÇÃO (C) PARA INFORMAÇÃO	(D) PARA COTAÇÃO (E) APROVADO / PARA CONSTRUÇÃO (F) COMO COMPRADO	(G) COMO CONSTRUÍDO (H) CANCELADO
-----------------	-------------------------------------------------------------	-------------------------------------------------------------------------	--------------------------------------

**TERMINAL NUTRIPETRO**



PROJETO BÁSICO  
PONTE DE ACESSO  
ARRANJO GERAL E SEÇÃO A  
TRECHO 08

ESCALA DE PLOTAGEM	1:1
Nº CLIENTE:	-
NÚMERO EXE ENGENHARIA:	D-5260-203-11-008
REVISÃO:	1