




CORTE G-G
ESC. 1:50

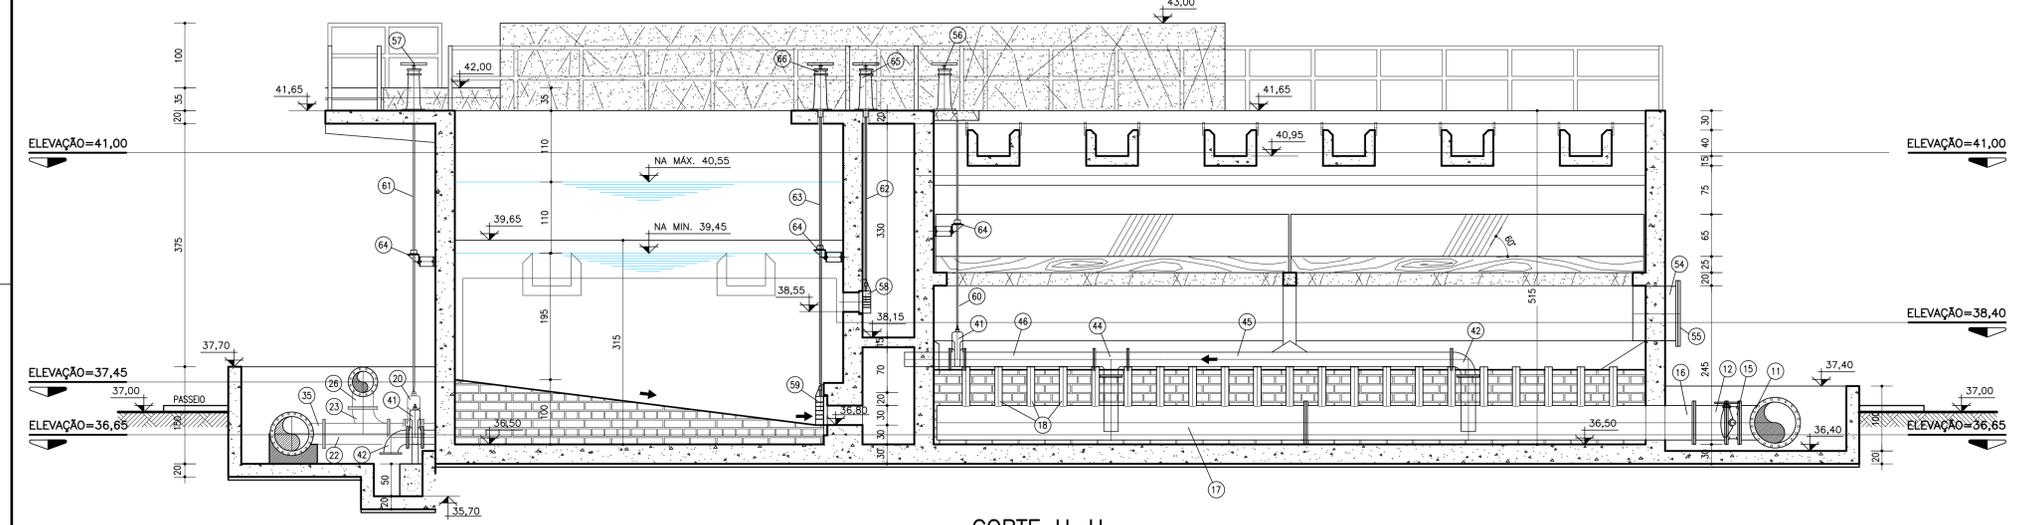


CORTE H-H
ESC. 1:50

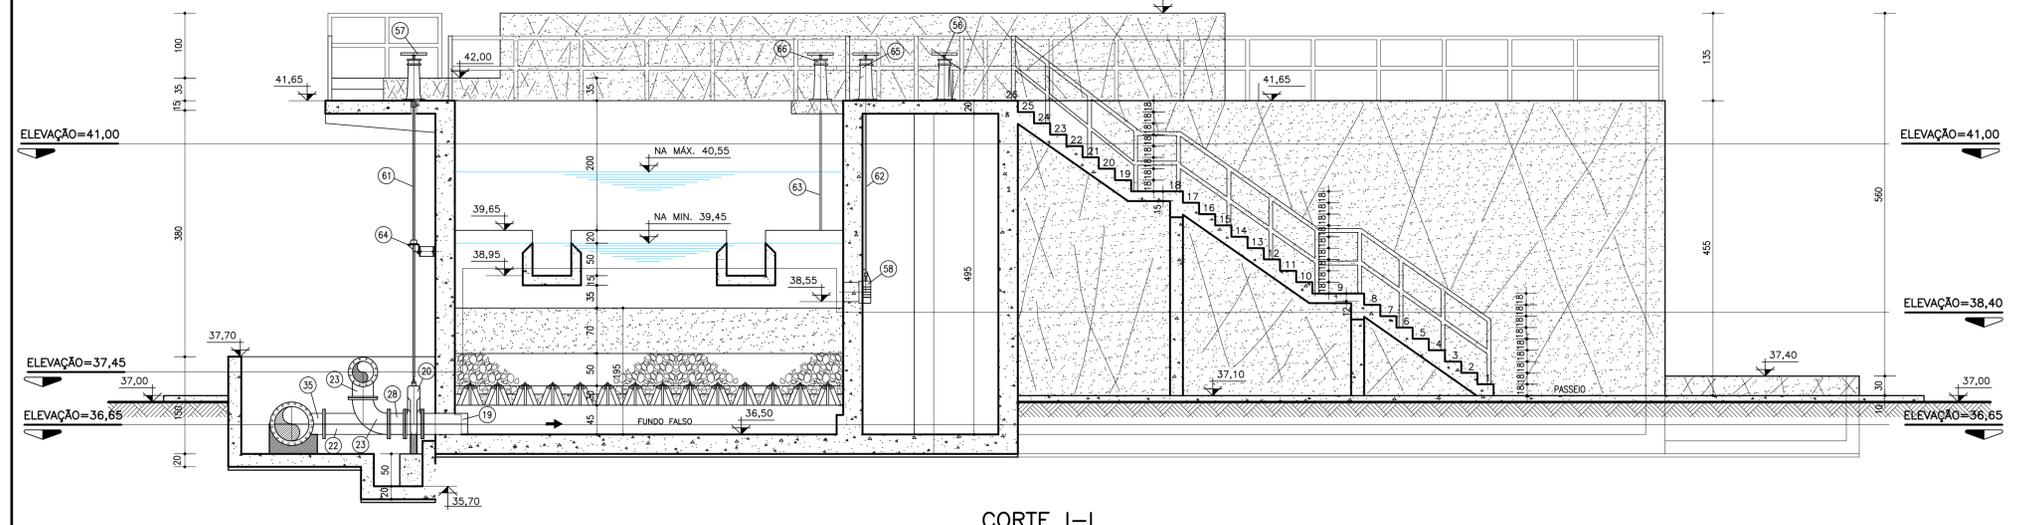

CORTE I-I
ESC. 1:50

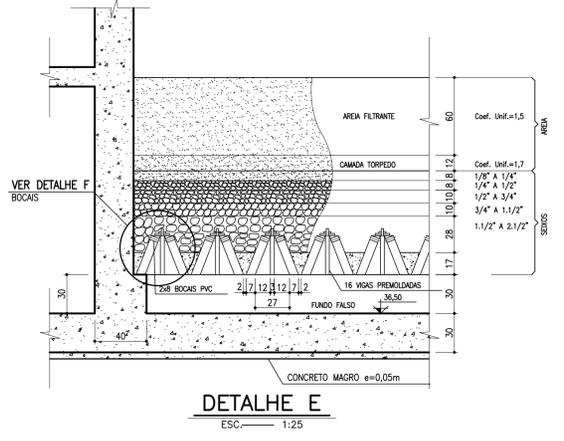

DETALHE E
ESC. 1:25

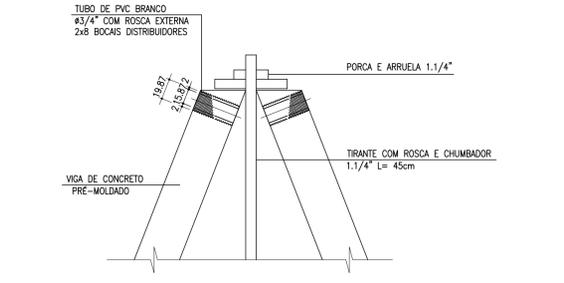

DETALHE F
SEM ESCALA
(DIMENSÕES EM MILÍMETROS)

NOTAS:
1 - DIMENSÕES EM CENTÍMETRO, ELEVAÇÕES EM METRO E DIÂMETRO EM MILÍMETRO, EXCETO ONDE INDICADO.



0 JUN./2014	EMIÇÃO INICIAL	J.A.B. EDUARDO	EDUARDO
Nº DATA	DESCRIÇÃO	DES. VERIF.	APROV.

Sistema: LOTE 3 - REGIÃO NORTE - SAA DE PONTA DA TULHA
 Projeto: ETA-FLOCULADOR, DECANTADORES E FILTROS - CORTES G-G, H-H, I-I e DETALHE
 Localidade: ILHÉUS - BA

Responsáveis Por: Nome:	Assinatura:	Crea/NºART:	Data:	Escala: 1:50
Execução: MÁRCIA BARBOSA		17.509-D BA2011.094114	JUN./2014	Des. Número: P-286-ETA-10/TUL
Desenho: JOSÉ A. BARBOSA		-	JUN./2014	Substitui A:
Verificação: EDUARDO TOURINHO		15.995-D BA2011.052355	JUN./2014	Substituído Por:
Aprovação: EDUARDO TOURINHO		15.995-D BA2011.052355	JUN./2014	