


PLANTA - CHAVE  
8/200

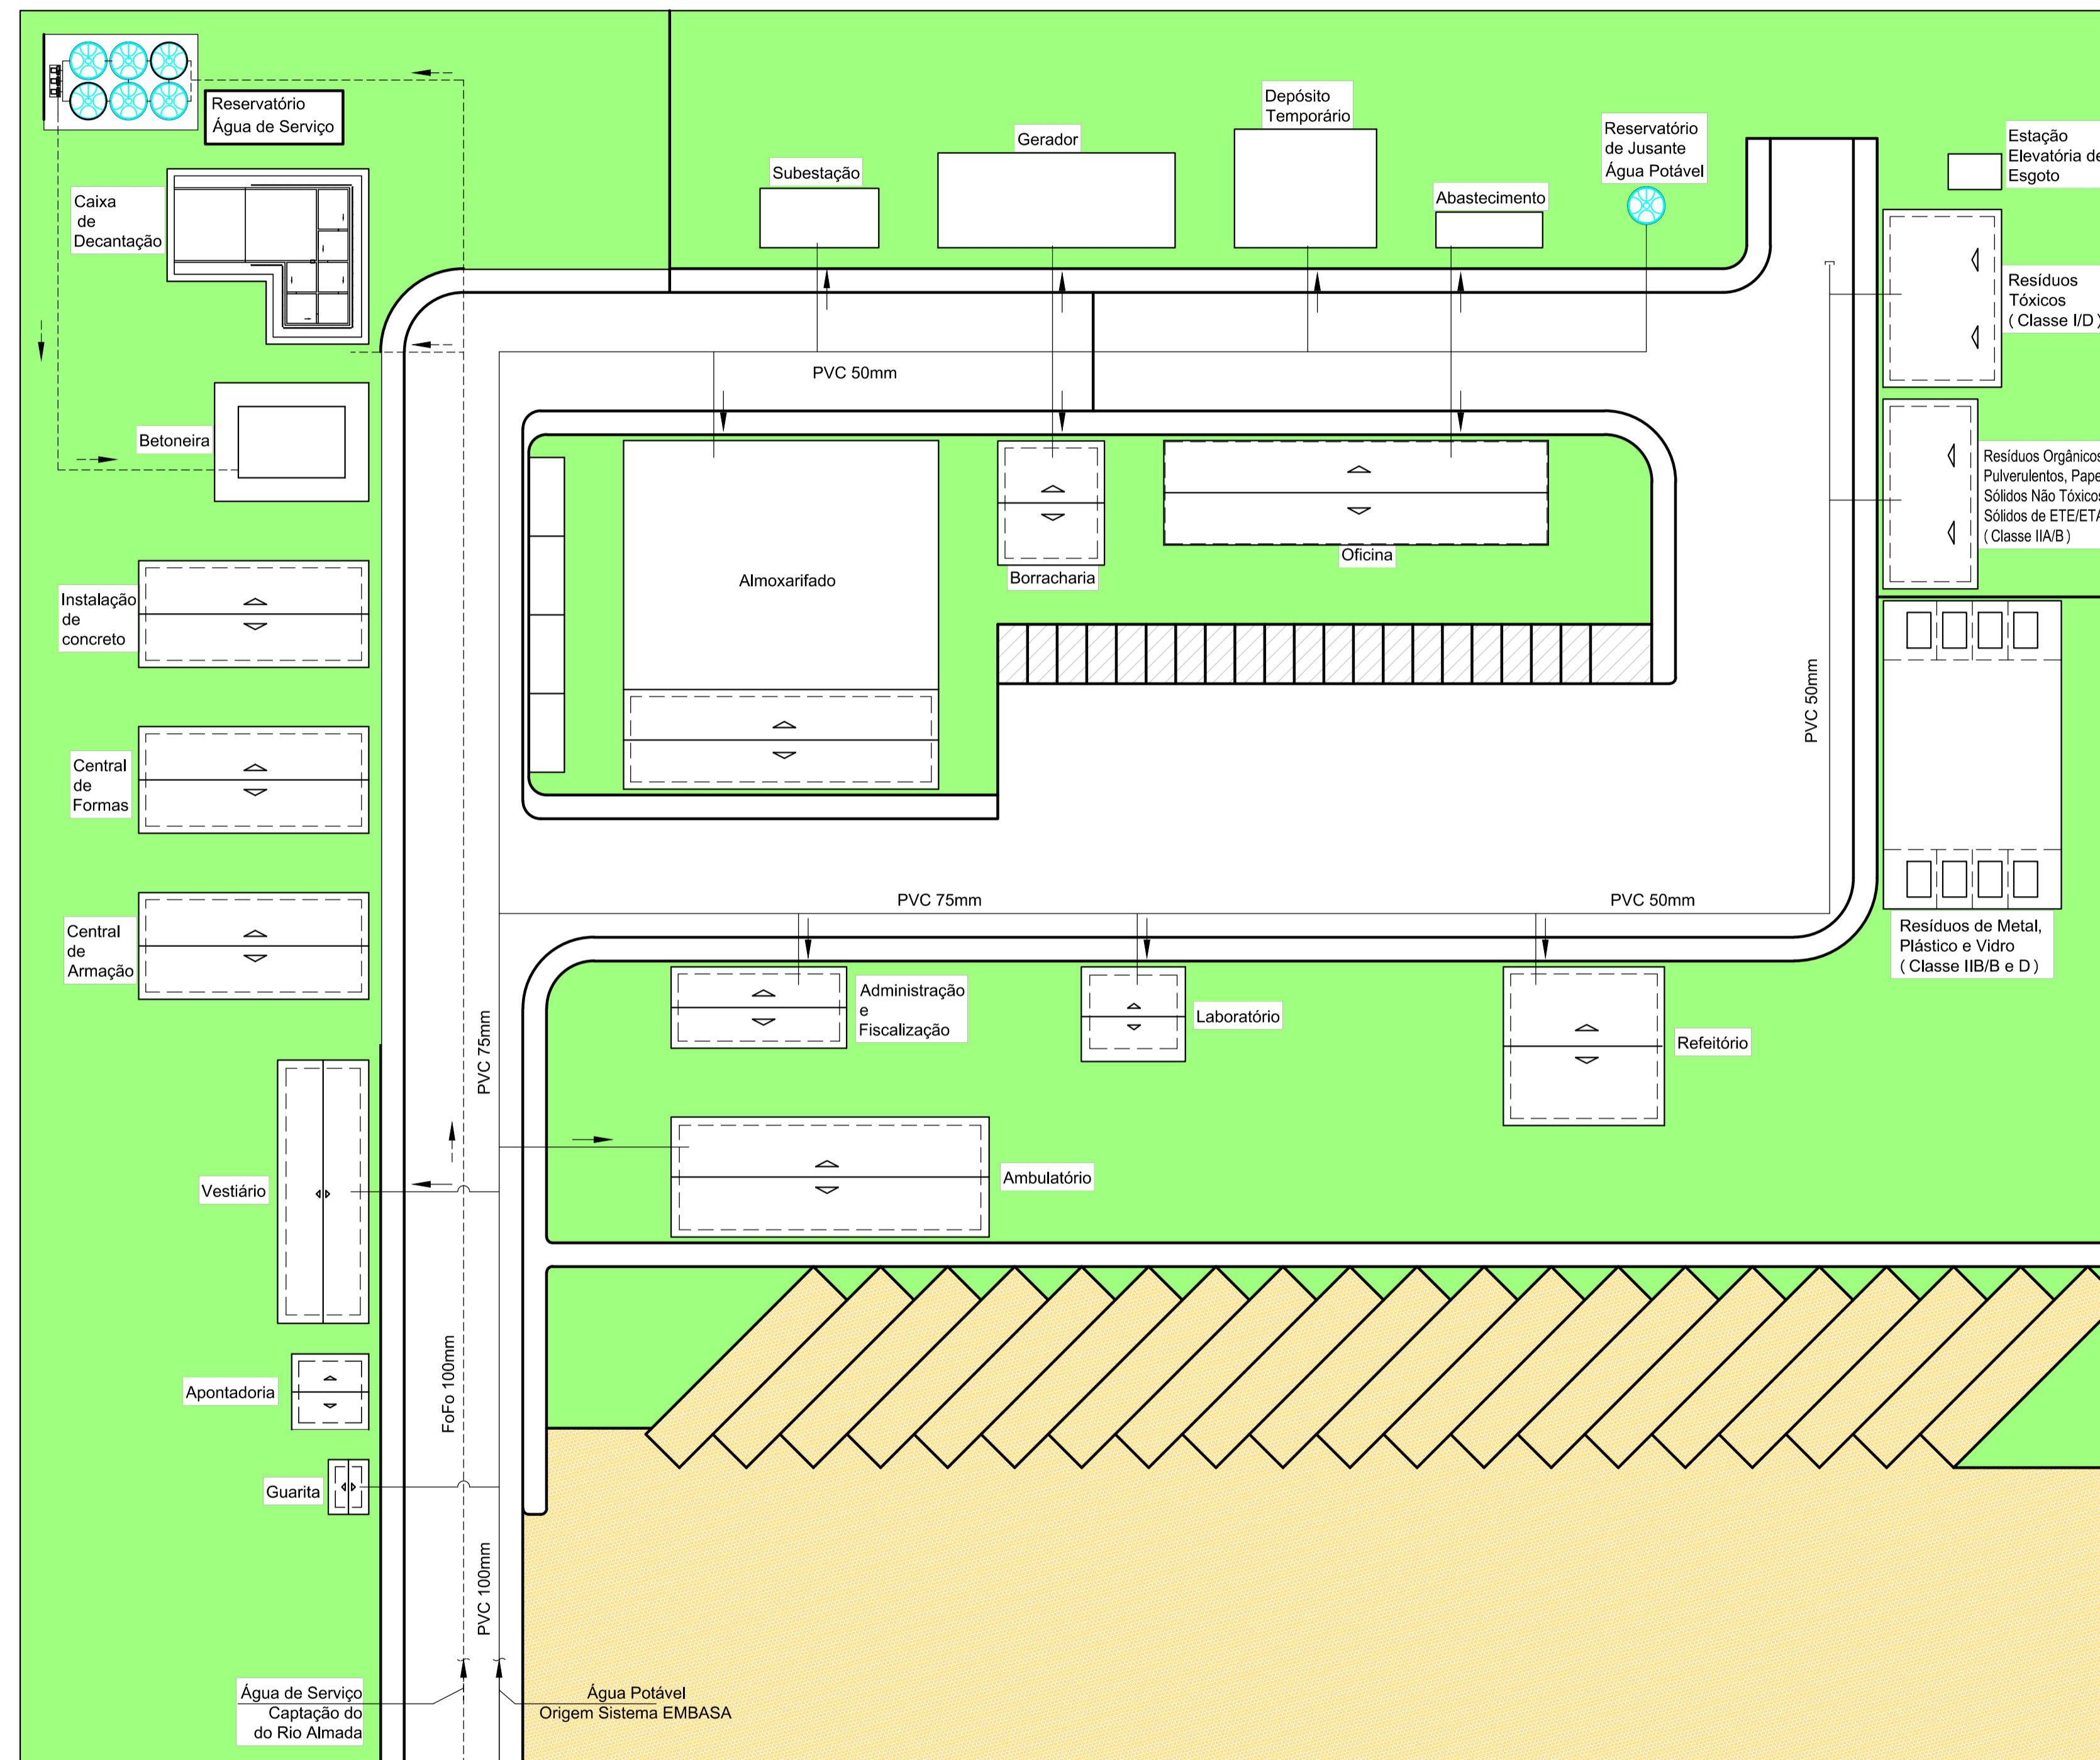

NOTAS

DOCUMENTOS DE REFERÊNCIA

PC-7814-5490

|   |  |  |                 |
|---|--|--|-----------------|
|   |  |  |                 |
| PROJETO: PROJETO DE ENGENHARIA  |  | UNIDADE: PORTO SUL - ARITAGUA                                    |                 |
| Arranjo geral de distribuição de água potável e industrial do canteiro - on shore - (alimentação interna do canteiro) |  |  |                 |
| T.C.S. A.M.D. F.B.B. 03/12/14<br>N.V.S. A.M.D. F.B.B. 23/10/14<br>T.C.S. A.M.D. F.B.B. 25/08/14                       | REVISÕES   |  |                 |
| REV. T.E.   | DESCRIÇÃO  | PROJ. DES.   | VER. APR. DATA  |
| T.E. - TIPO DE EMISSÃO  | (A) PRELIMINAR (B) PARA APROVAÇÃO (C) PARA CONHECIMENTO (D) PARA COTAÇÃO | (E) PARA CONTRUÇÃO (F) CONFORME CONTRAZO (G) CONFORME CONSTRUIDO | ESCALA INDICADA |
| Nº CONTRATADA: DE-7814-PB-116-CIV-0001-4  |  | Nº BAHIA: 4751-T-350   |                 |
| REVISÃO: B  |  | REVISÃO: B   |                 |