


PLANTA - CHAVE
S/ESC.

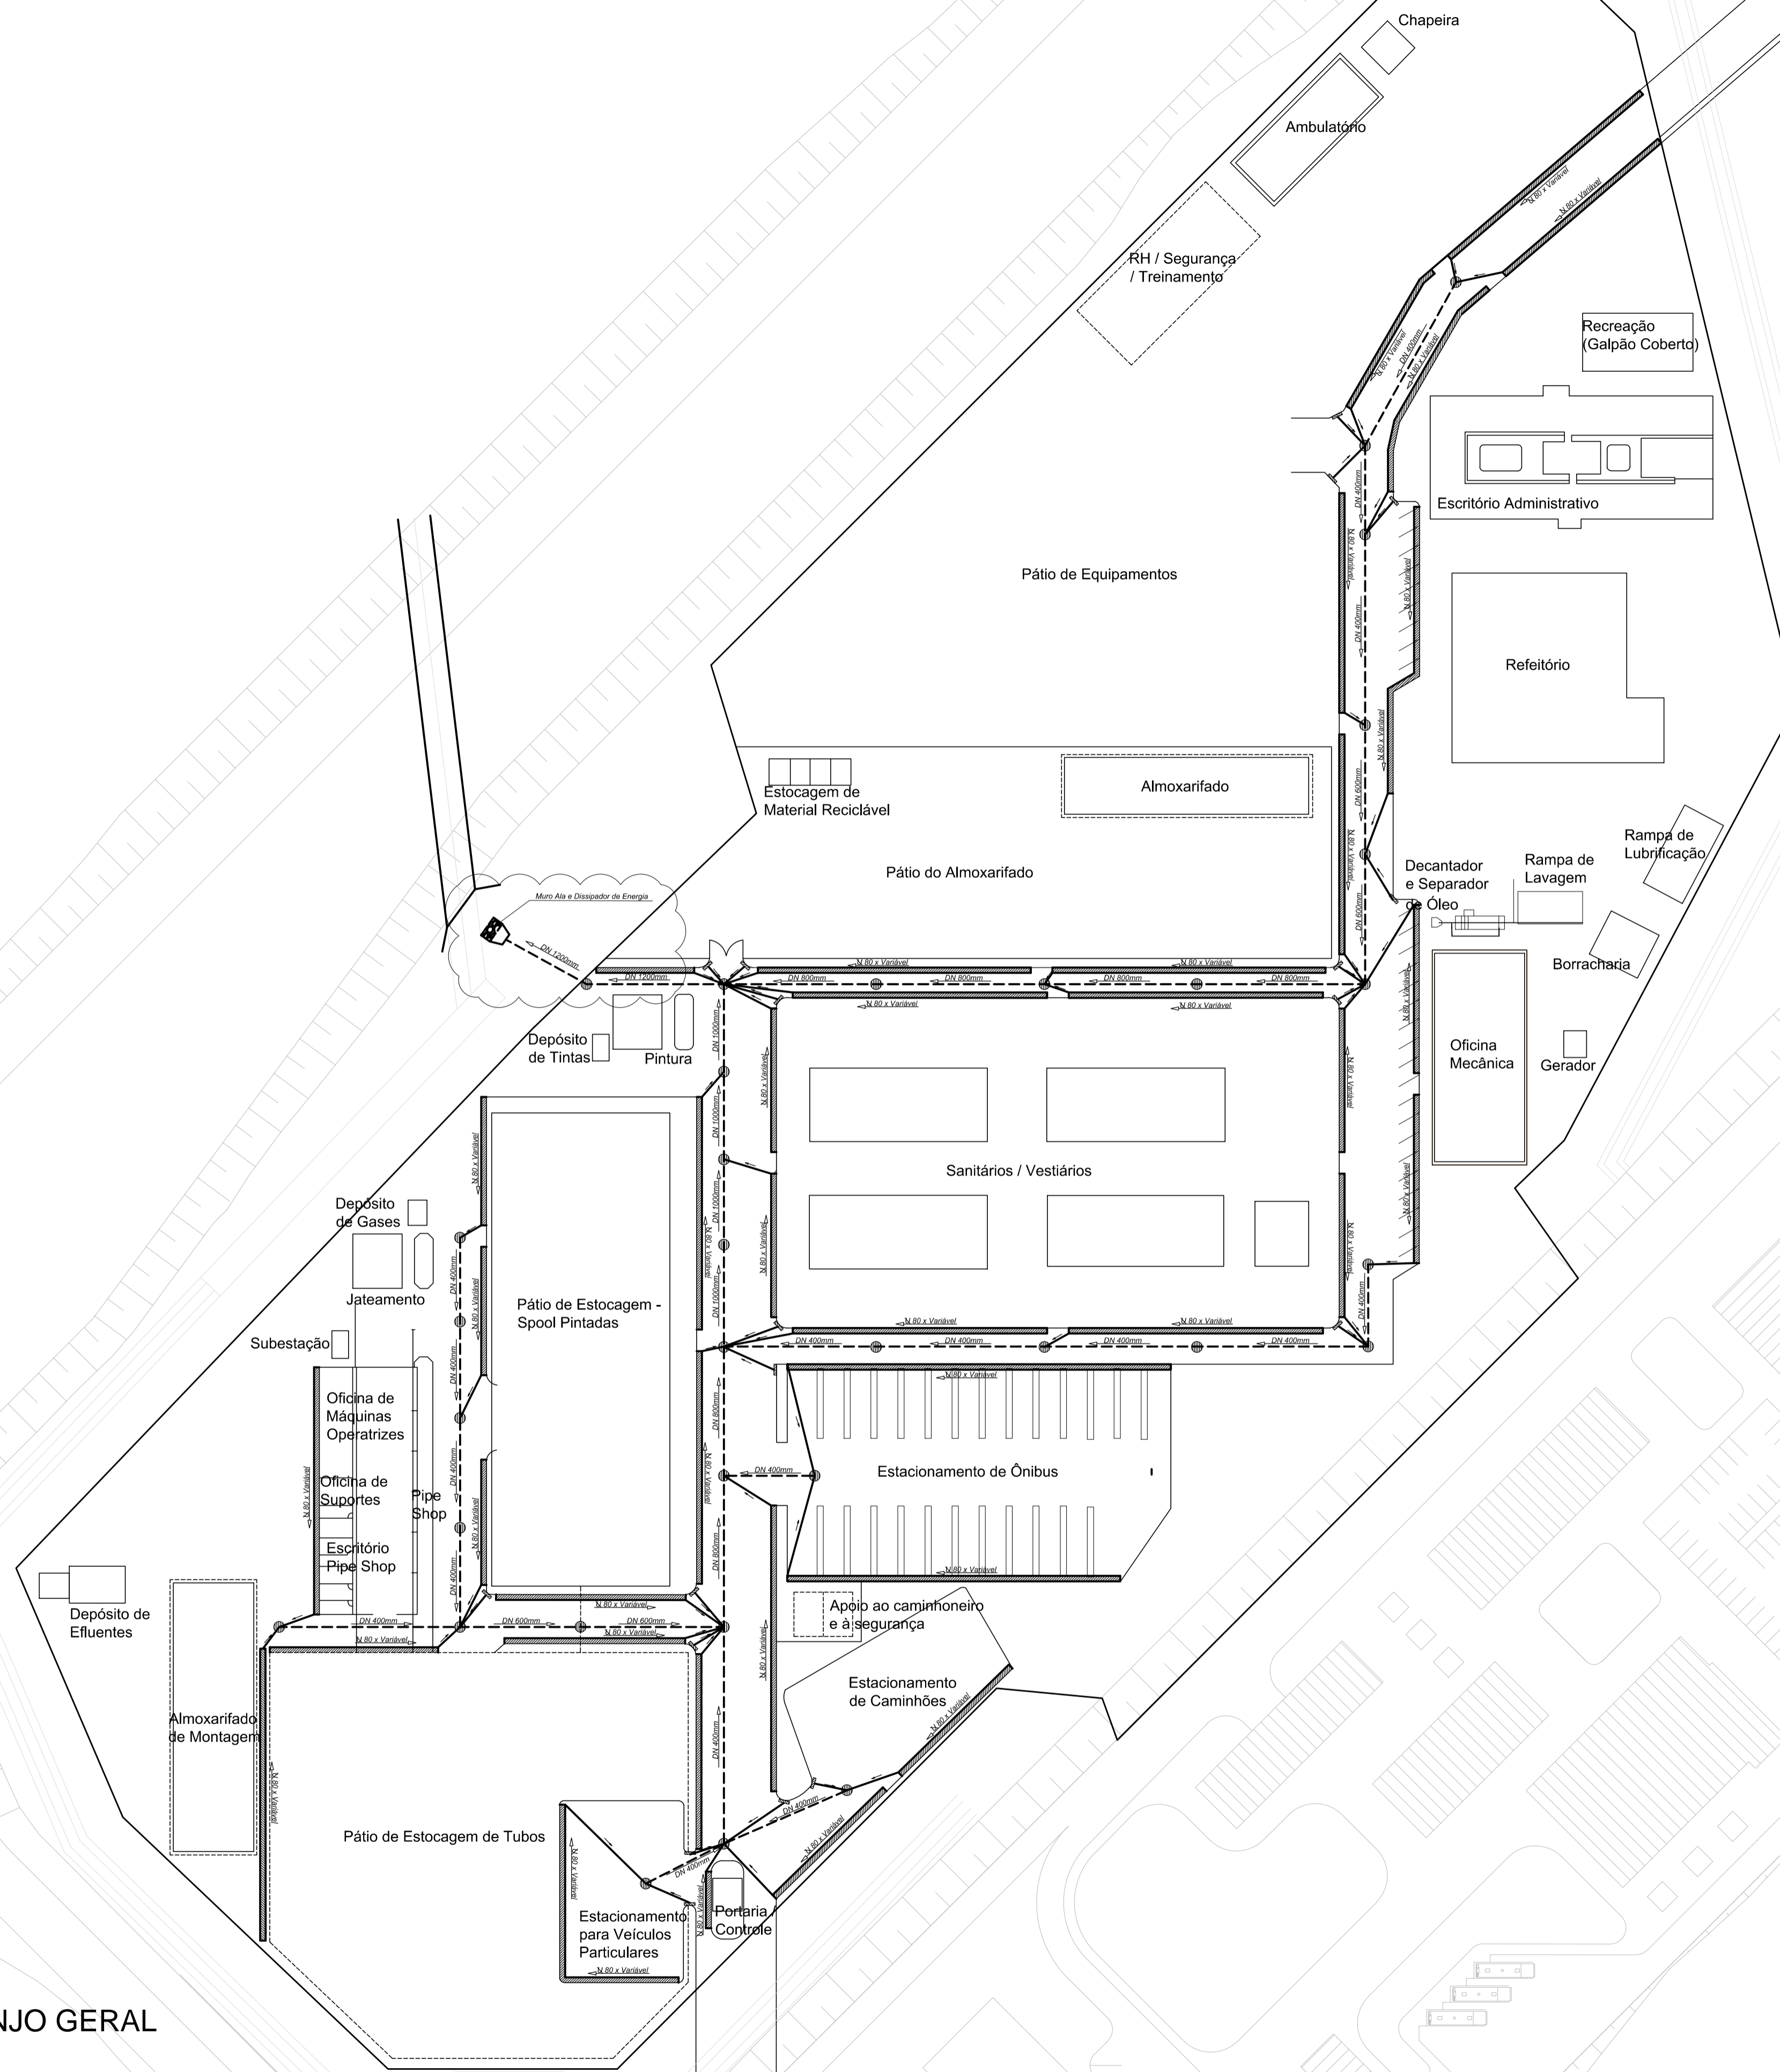

1 PLANTA - ARRANJO GERAL
1 : 750

Legenda:

	Poço de Visita
	Rede Coletora
	Sentido do escoamento
	Ligação Domiciliar
	Boca de Lobo

NOTAS

DOCUMENTOS DE REFERÊNCIA

REV.	T.E.	DESCRIÇÃO	PROJ.	DES.	VER.	APR.	DATA
REVISÕES							
T.E. - TIPO DE EMISSÃO	(A) PRELIMINAR	(C) PARA CONHECIMENTO	(E) PARA CONSTRUÇÃO	(G) CONFORME CONSTRUÍDO	(I) PARA APROVAÇÃO	(M) PARA COTAÇÃO	(O) CONFORME CONTRATO

BÁHIA MINERAÇÃO		PROJETO DE ENGENHARIA	
UNIDADE: PORTO SUL - ARITAGUA		UNIDADE: PORTO SUL - ARITAGUA	
Arranjo geral do sistema de drenagem do canteiro on shore			
ESCALA INDICADA	Nº CONTRATAÇÃO	Nº BAHIA	REVISÃO
PC-7814-PB-116-CIV-0028-A	4751-B-350	4751-B-350	A

PC-7814-56550