


PLANTA - CHAVE
S/ESC.

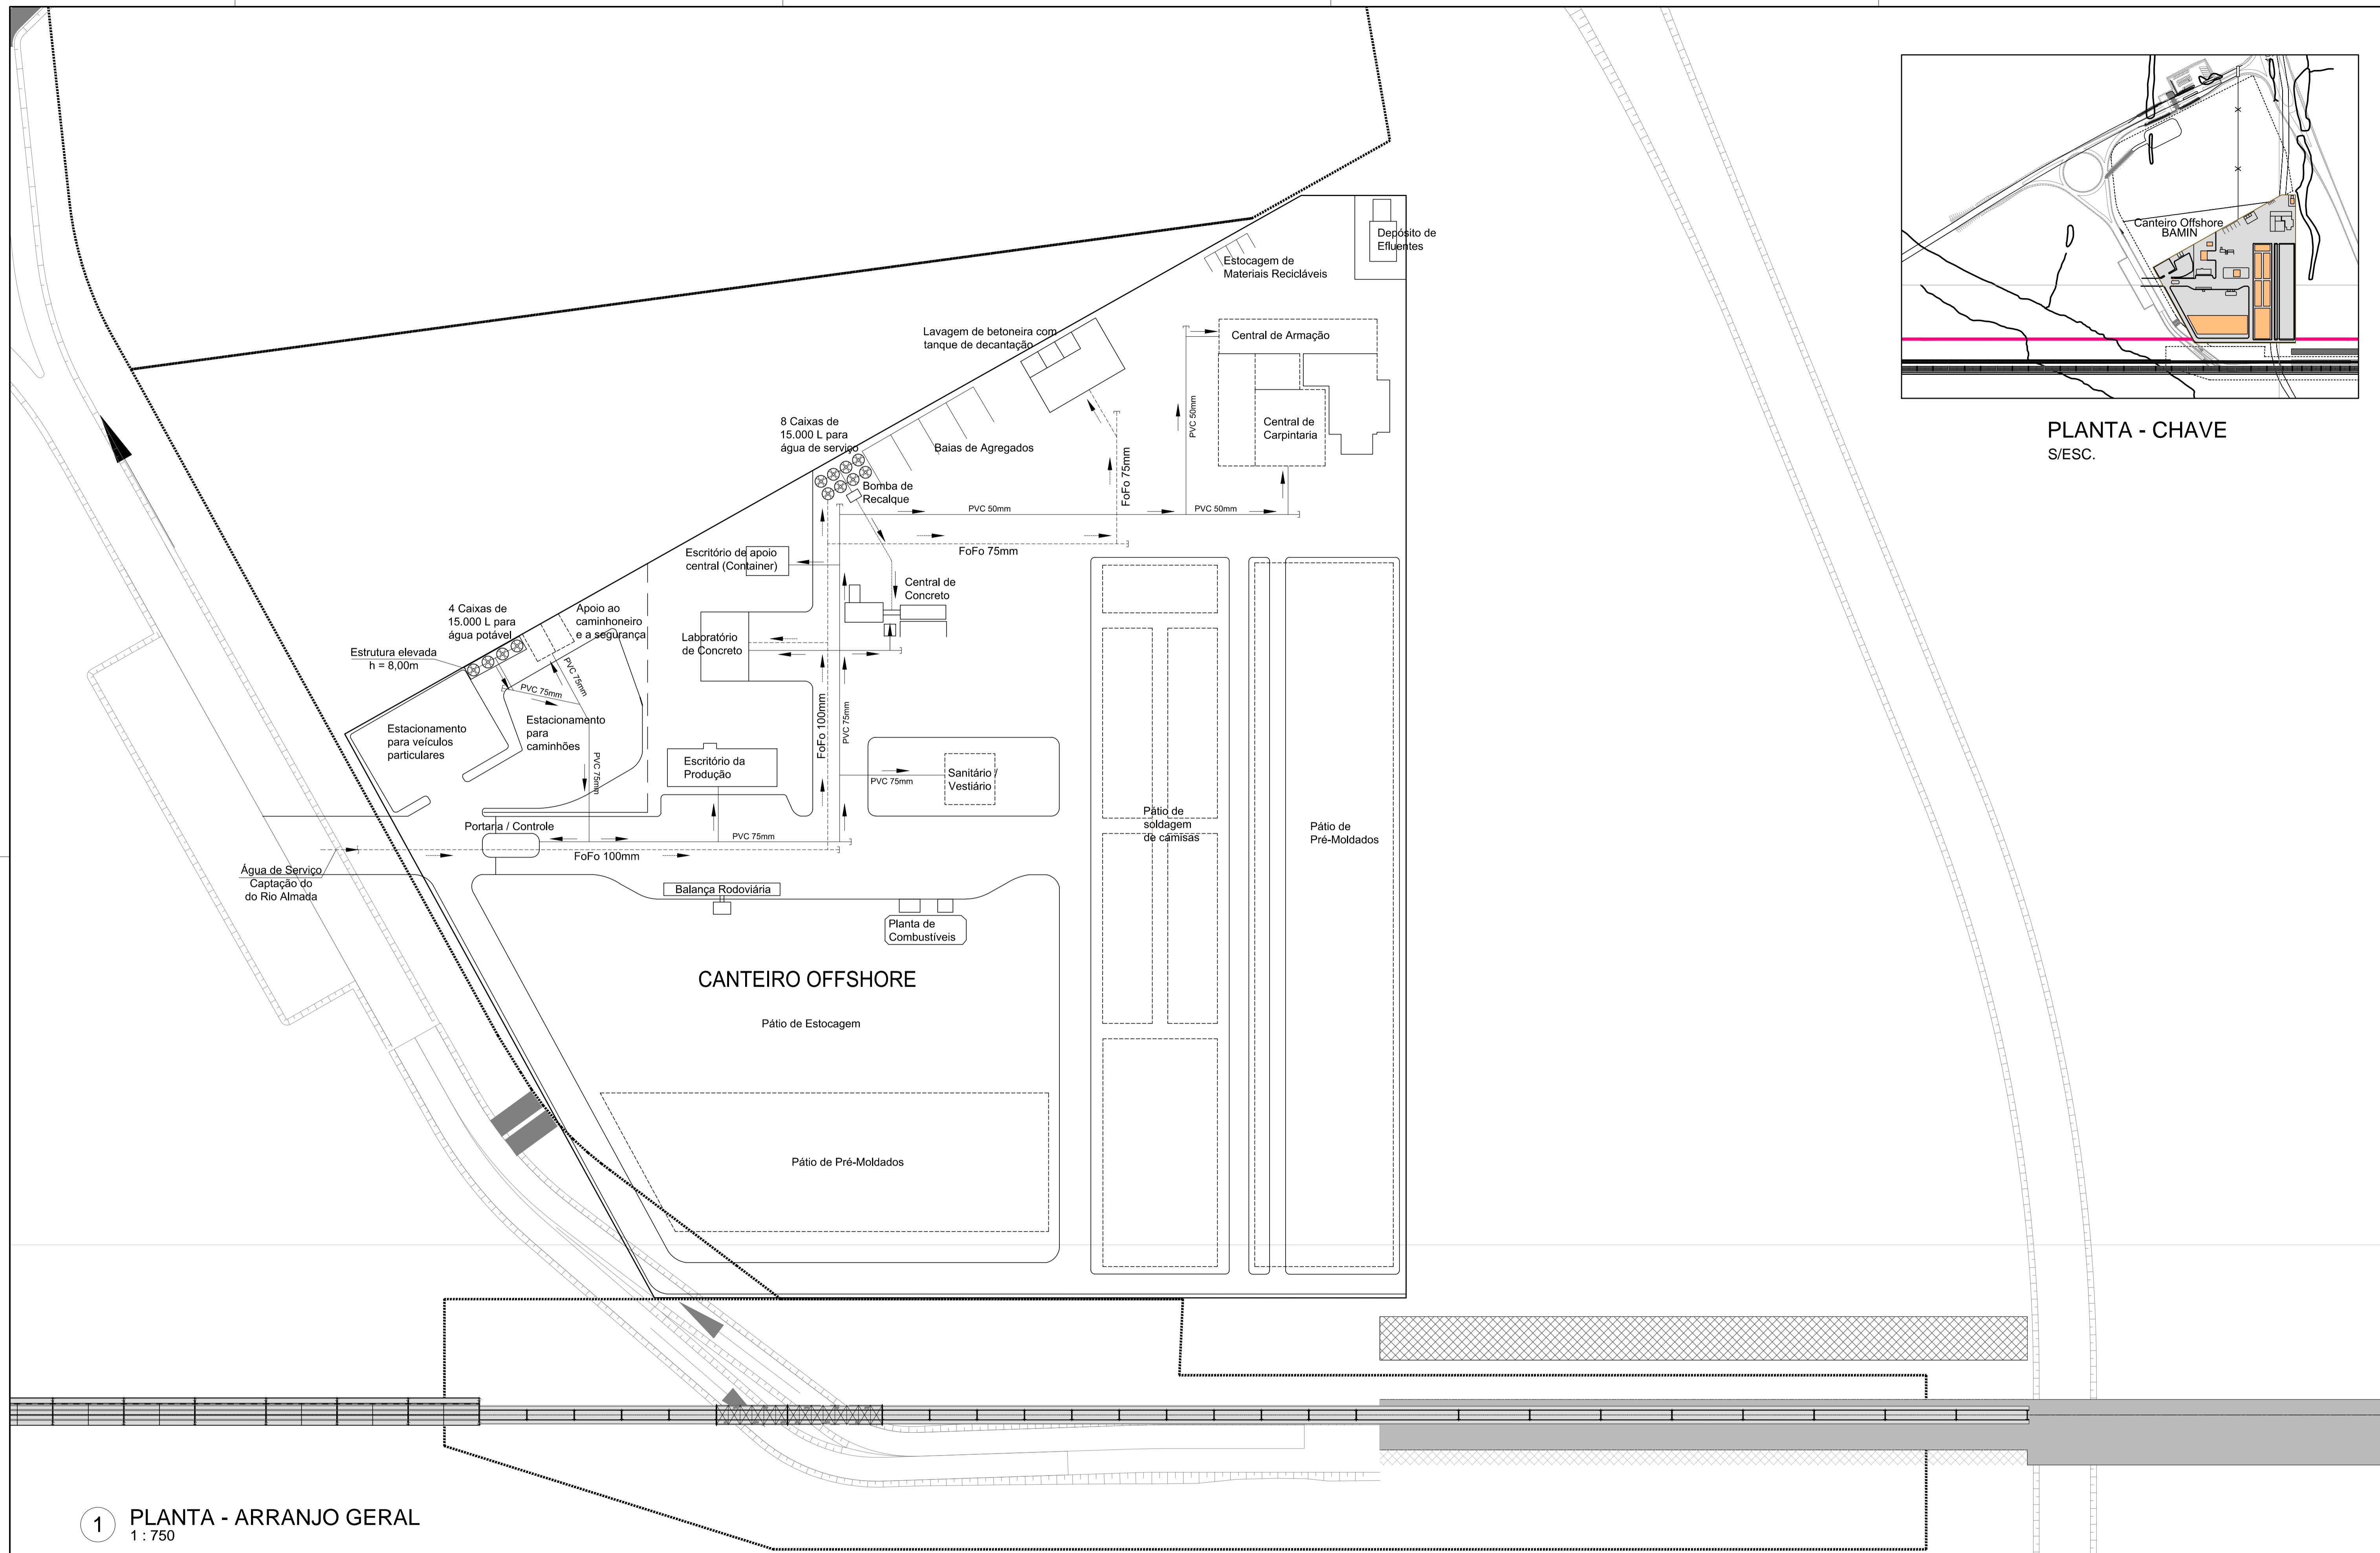

1 PLANTA - ARRANJO GERAL
1 : 750

NOTAS

DOCUMENTOS DE REFERÊNCIA

REVISÕES		ESCALA		Nº CONTRATA		Nº MSA		REVISÃO	
T.E.	TIPO	(A) PRELIMINAR	(C) PARA CONHECIMENTO	(E) PARA CONSTRUÇÃO	(G) CONFORME CONSTRUÍDO	INDICADA	Nº	REVISÃO	B

PC-7814-56503