
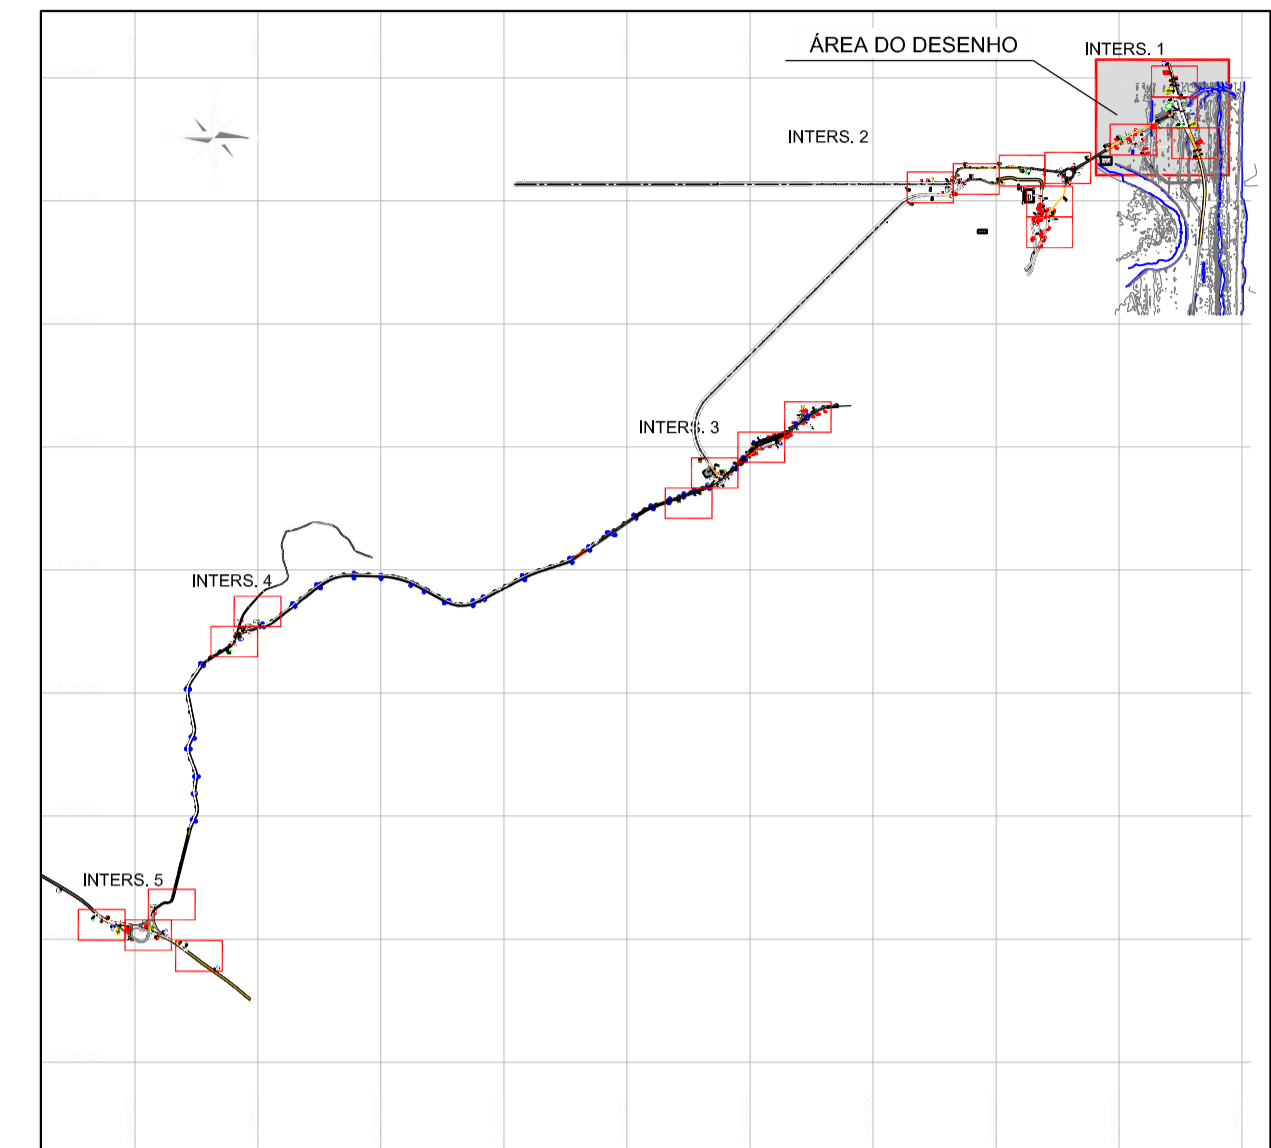


INTERSEÇÃO 1

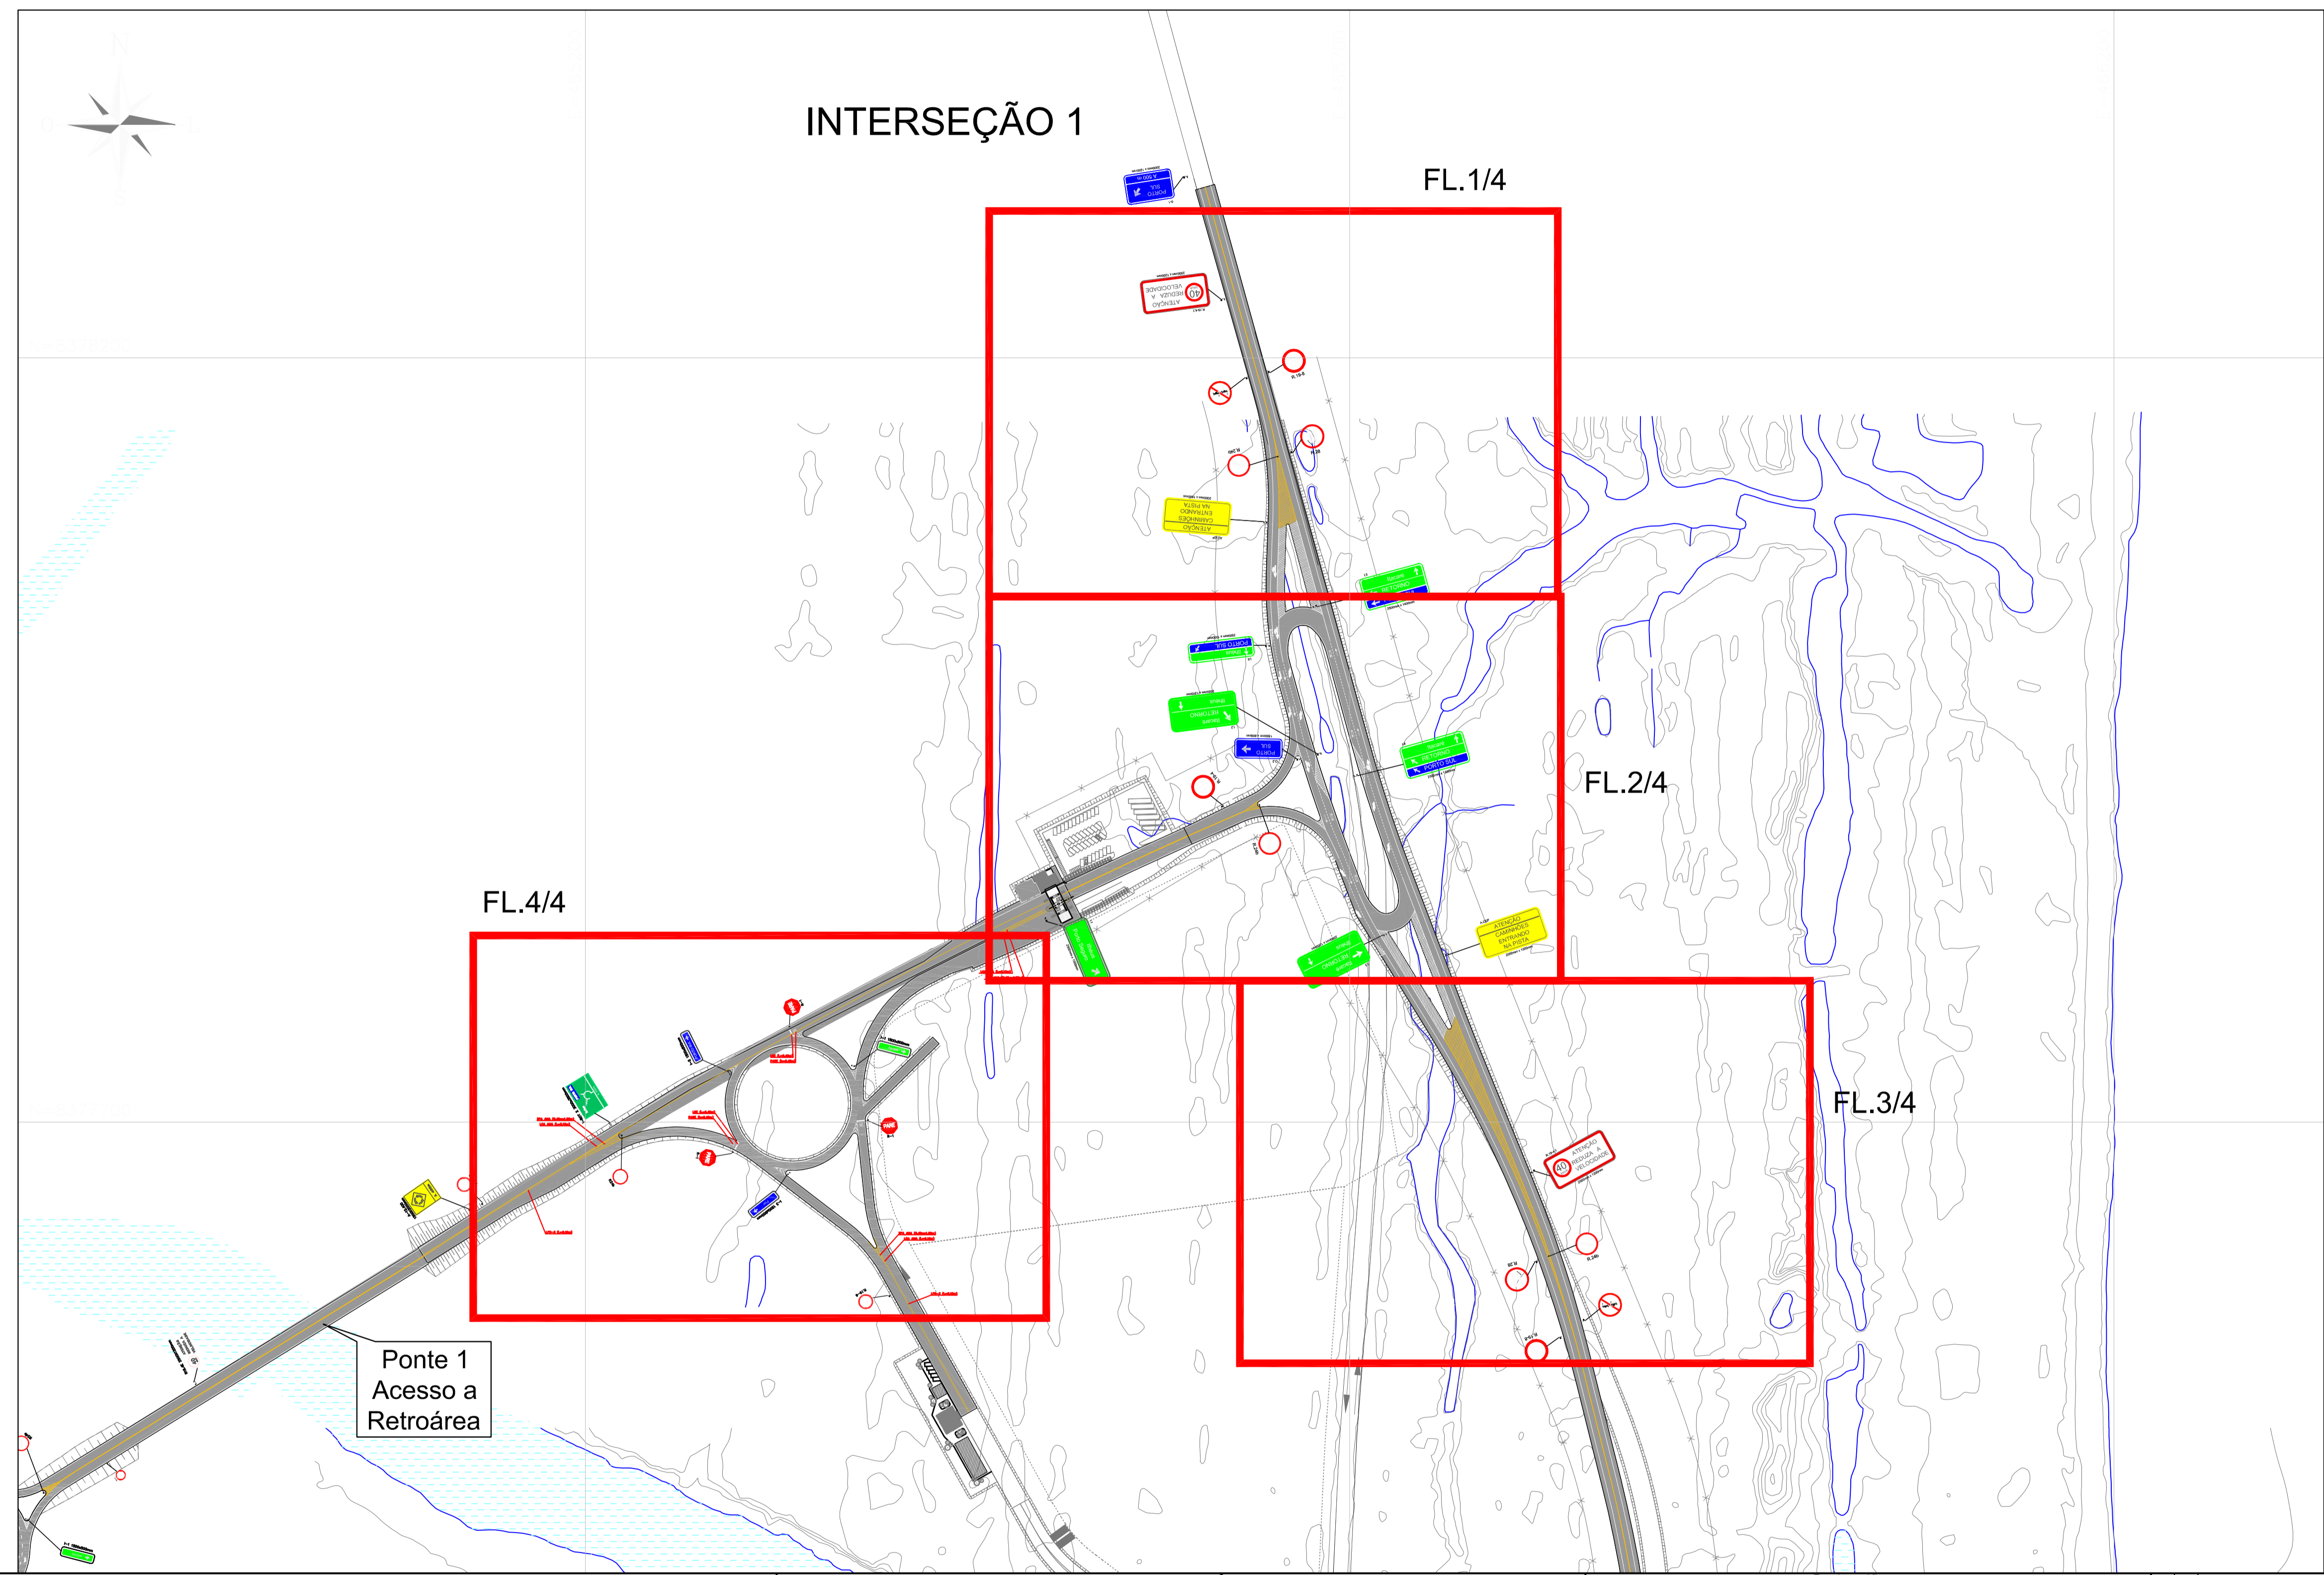

PLANTA CHAVE
S/ESC.

Ponte 1
Acesso a
Retroárea

NOTAS

1- DIMENSÕES EM CENTÍMETROS, ELEVACÕES EM METROS.

DOCUMENTOS DE REFERÊNCIA

01 - DE-7814-PB-000-SIN-0001-0-PC-7814-56705 - Arranjo Geral - Sinalização Viária

Escala gráfica:

0		0		0		0		0		0		0		0		0		0		0	
Emissão Inicial		DESCRICO		PROJ.		DES.		VER.		APR.		DATA		BAJ.		AMD.		F.B.B.		07/11/14	
REV. T.E.		DESCRICO		PROJ.		DES.		VER.		APR.		DATA		PROJETO		UNIDADE		Nº CONTRATADA		REVISÃO	
T.E.-TIPO		(A) PRELIMINAR		(C) PARA CONHECIMENTO		(E) PARA CONSTRUÇÃO		(G) CONFORME CONSTRUÇÃO		ESCALA		INDICADA		Nº PROJETO		UNIDADE		Nº BARR.		REVISÃO	
DE EMISSÃO		(B) PARA APROVAÇÃO		(D) PARA COTAÇÃO		(F) CONFORME COMPRADO		(H) CANCELADO		DE-7814-PB-101-SIN-0002-0		PORTO SUL - ARITAGUA		Sinalização viária - Arranjo Geral - Interseção 1		0		0		0	

PC-7814-56705