


PLANTA CHAVE
S/ESC.

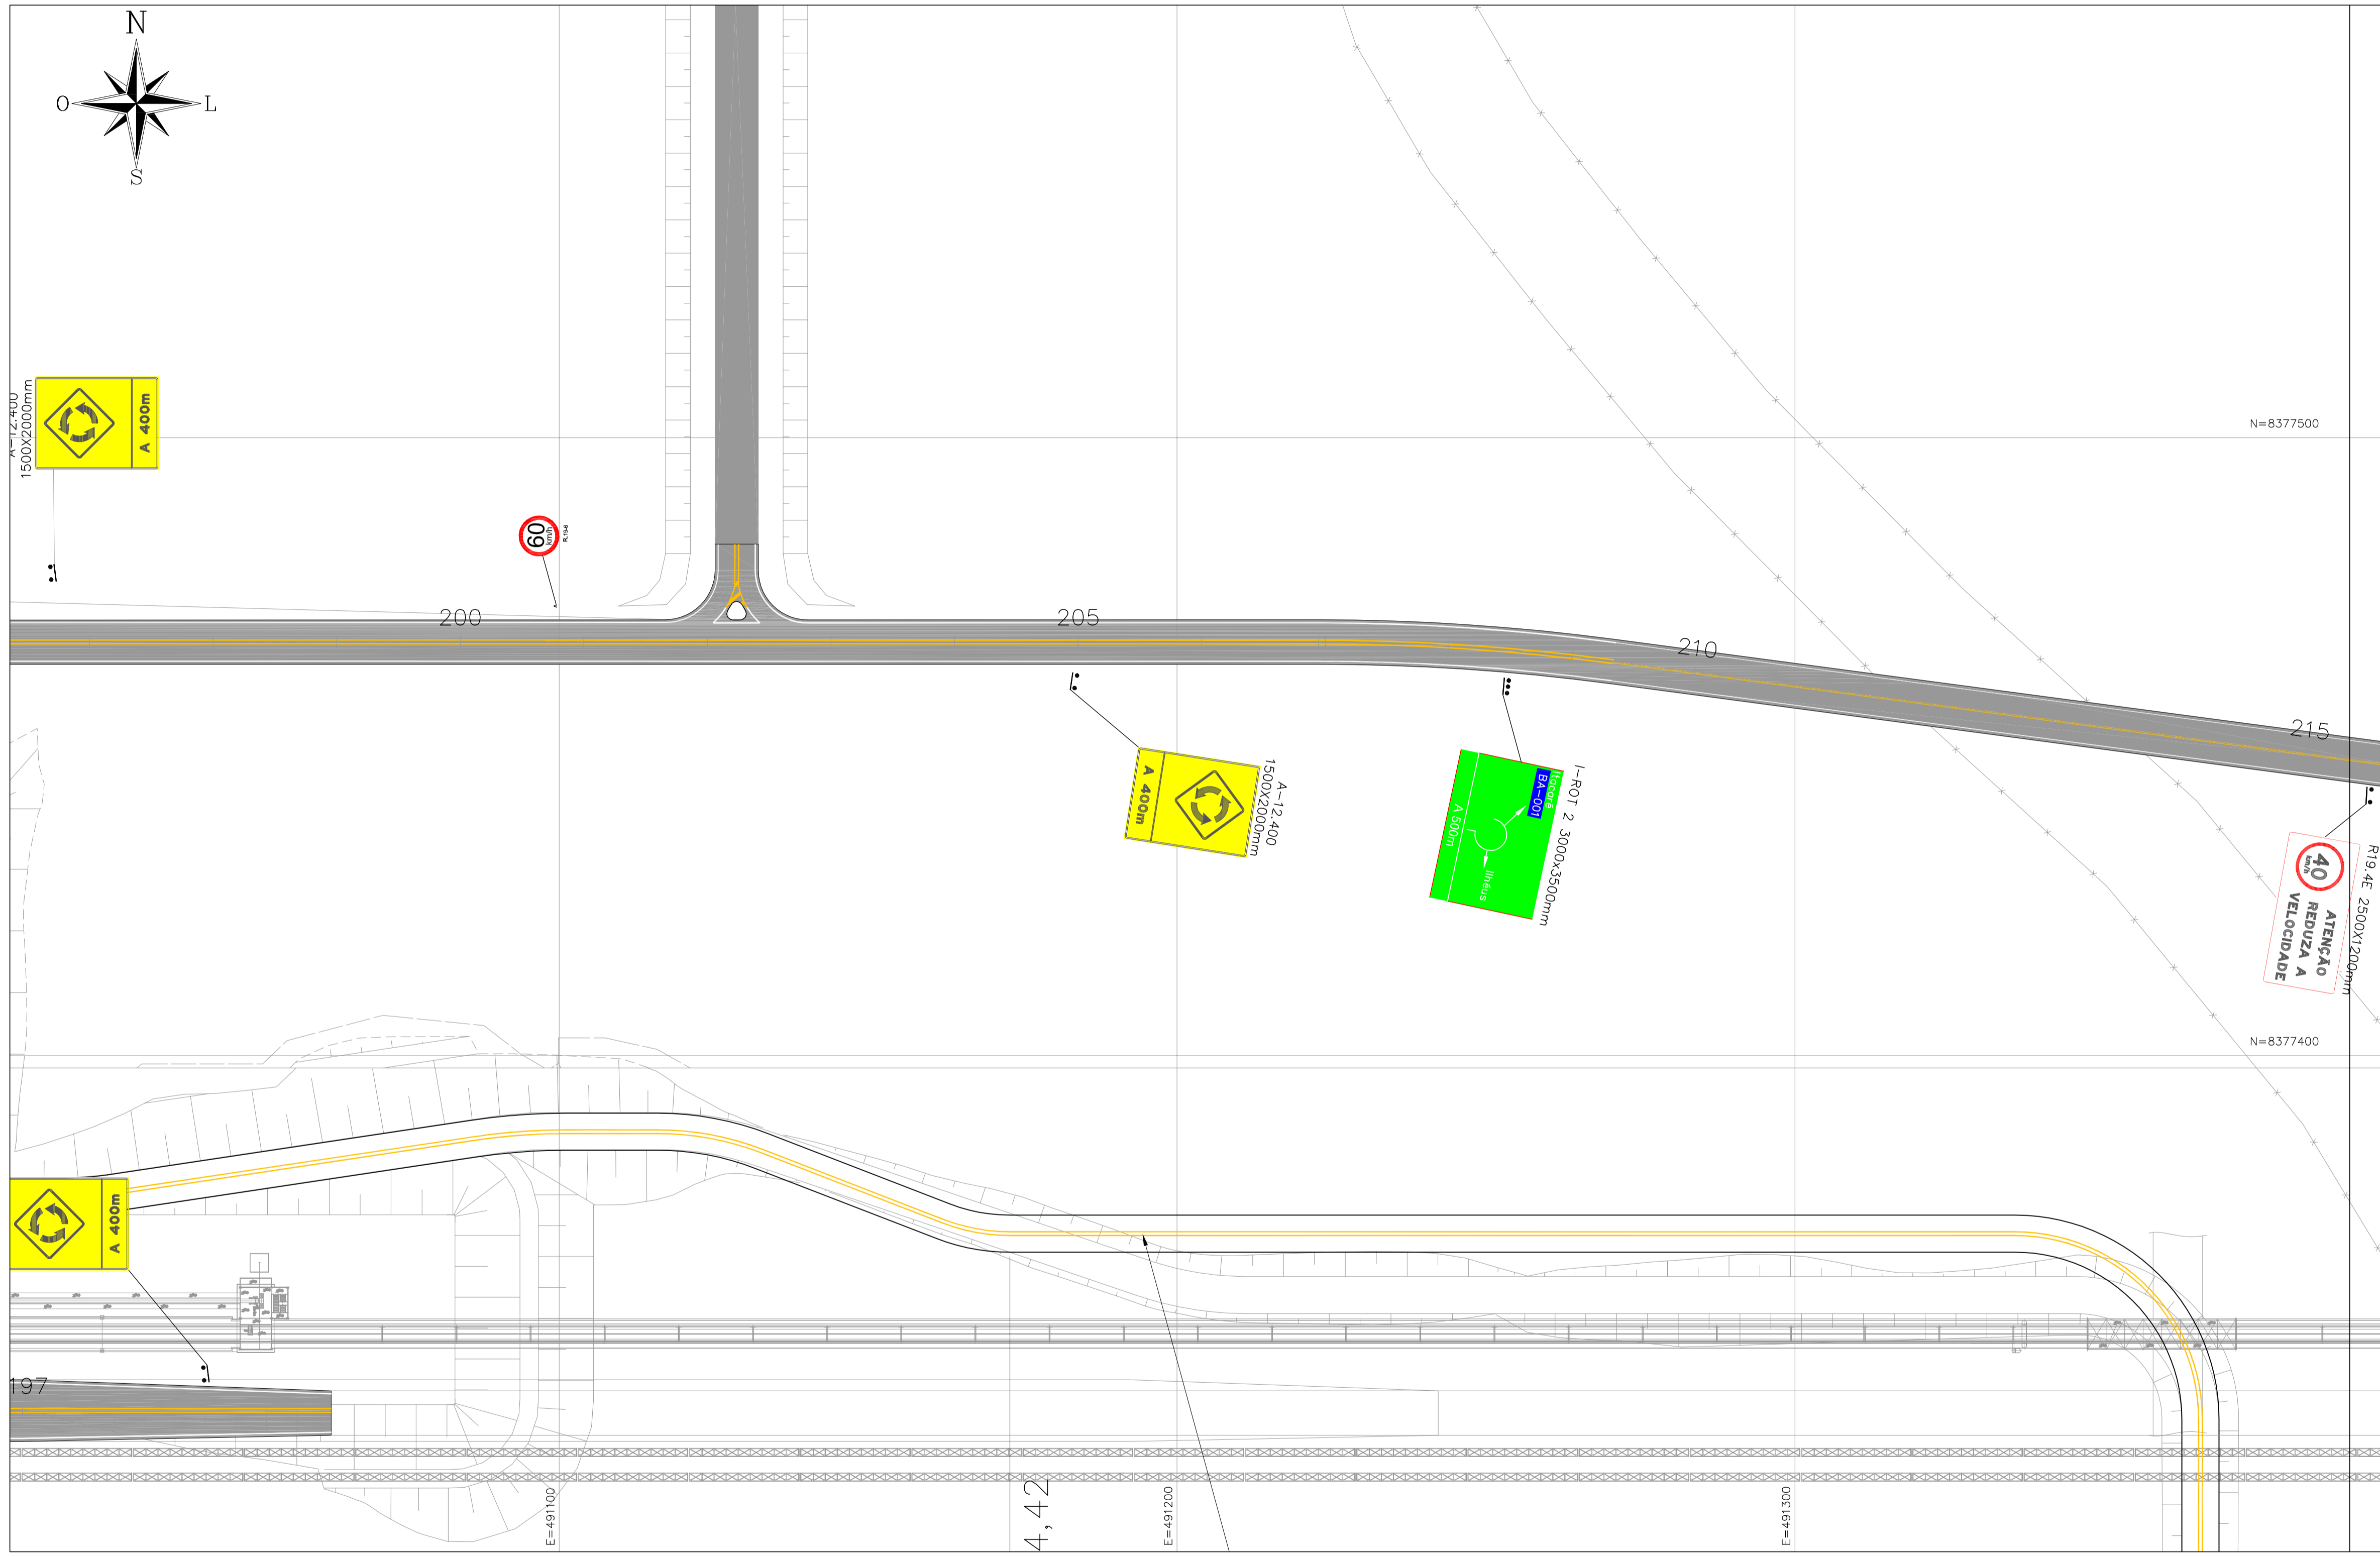

NÓTAS

1- DIMENSÕES EM CENTÍMETROS, ELEVACOES EM METROS.

DOCUMENTOS DE REFERÊNCIA

01 - DE-7814-PB-000-SIN-0001-0-PC-7814-56705 - Arranjo Geral - Sinalização Viária

Escala gráfica:



REV.	TE	DESCRICAÇÃO	PROJ.	DES.	VER.	APR.	DATA
0	B	Emissão Inicial					

REVISÕES	
T.E. - TIPO DE EMISSÃO	(A) PRELIMINAR (B) PARA APROVAÇÃO (C) PARA CONHECIMENTO (D) PARA COTAÇÃO (E) PARA CONSTRUÇÃO (F) CONFORME COMPRADO (G) CONFORME CONSTRUIDO (H) CANCELADO

PROJETO DE ENGENHARIA Sinalização viária - Interseção 2-(4/6)		UNIDADE: PORTO SUL - ARITAGUA	
ESCALA INDICADA	Nº CONTRATADA DE-7814-PB-102-SIN-001-0	Nº BAMB	REVISÃO O

PC-7814-56715