
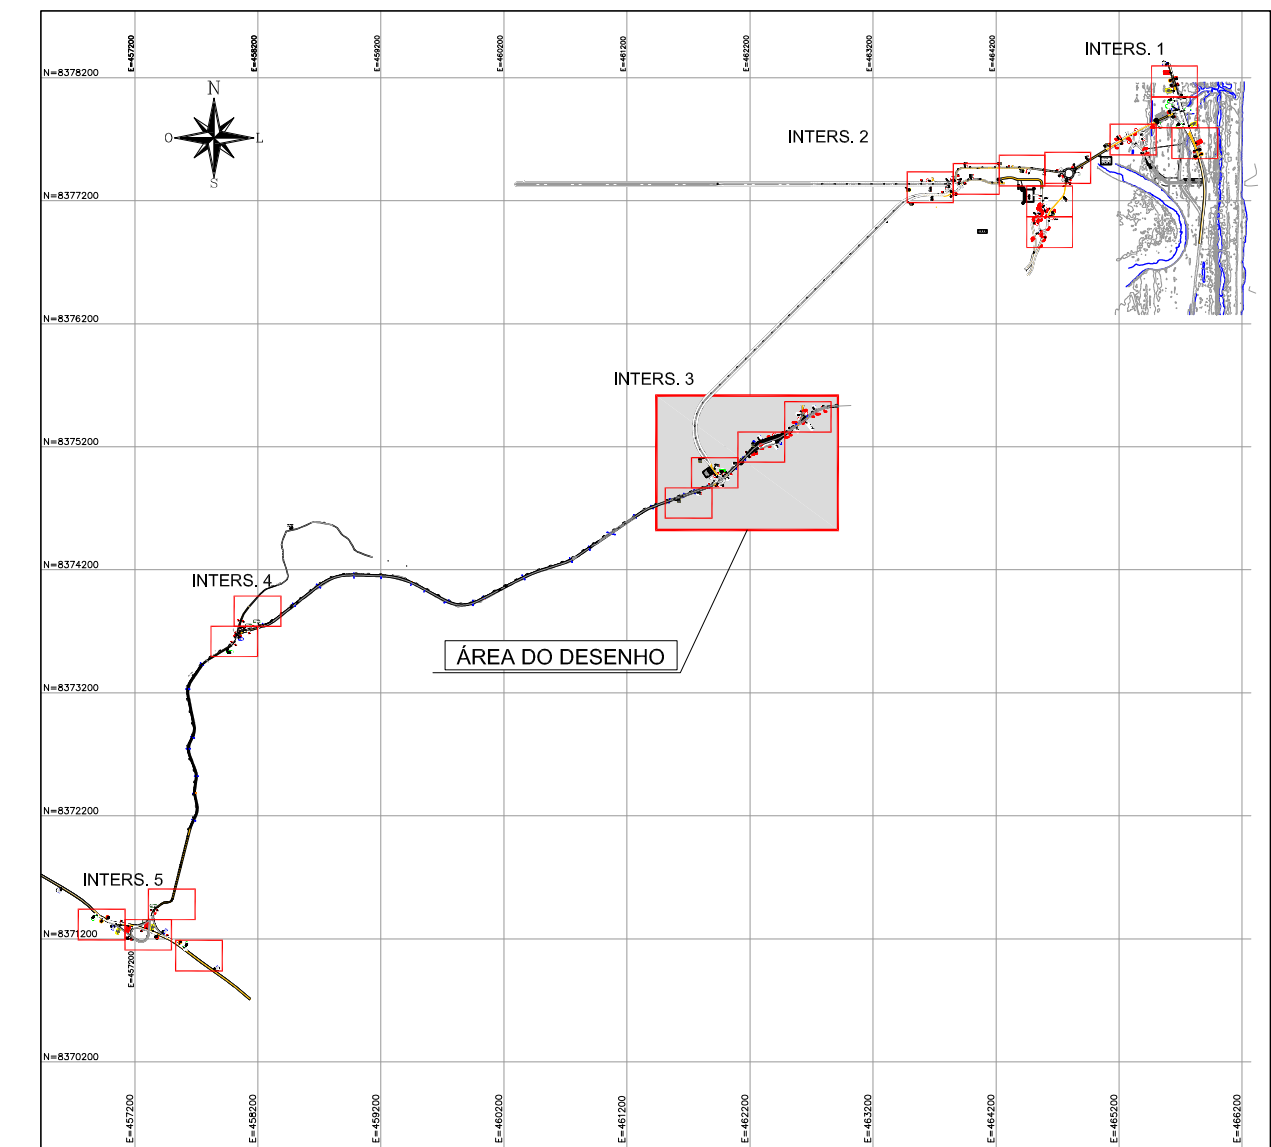


INTERSEÇÃO 3

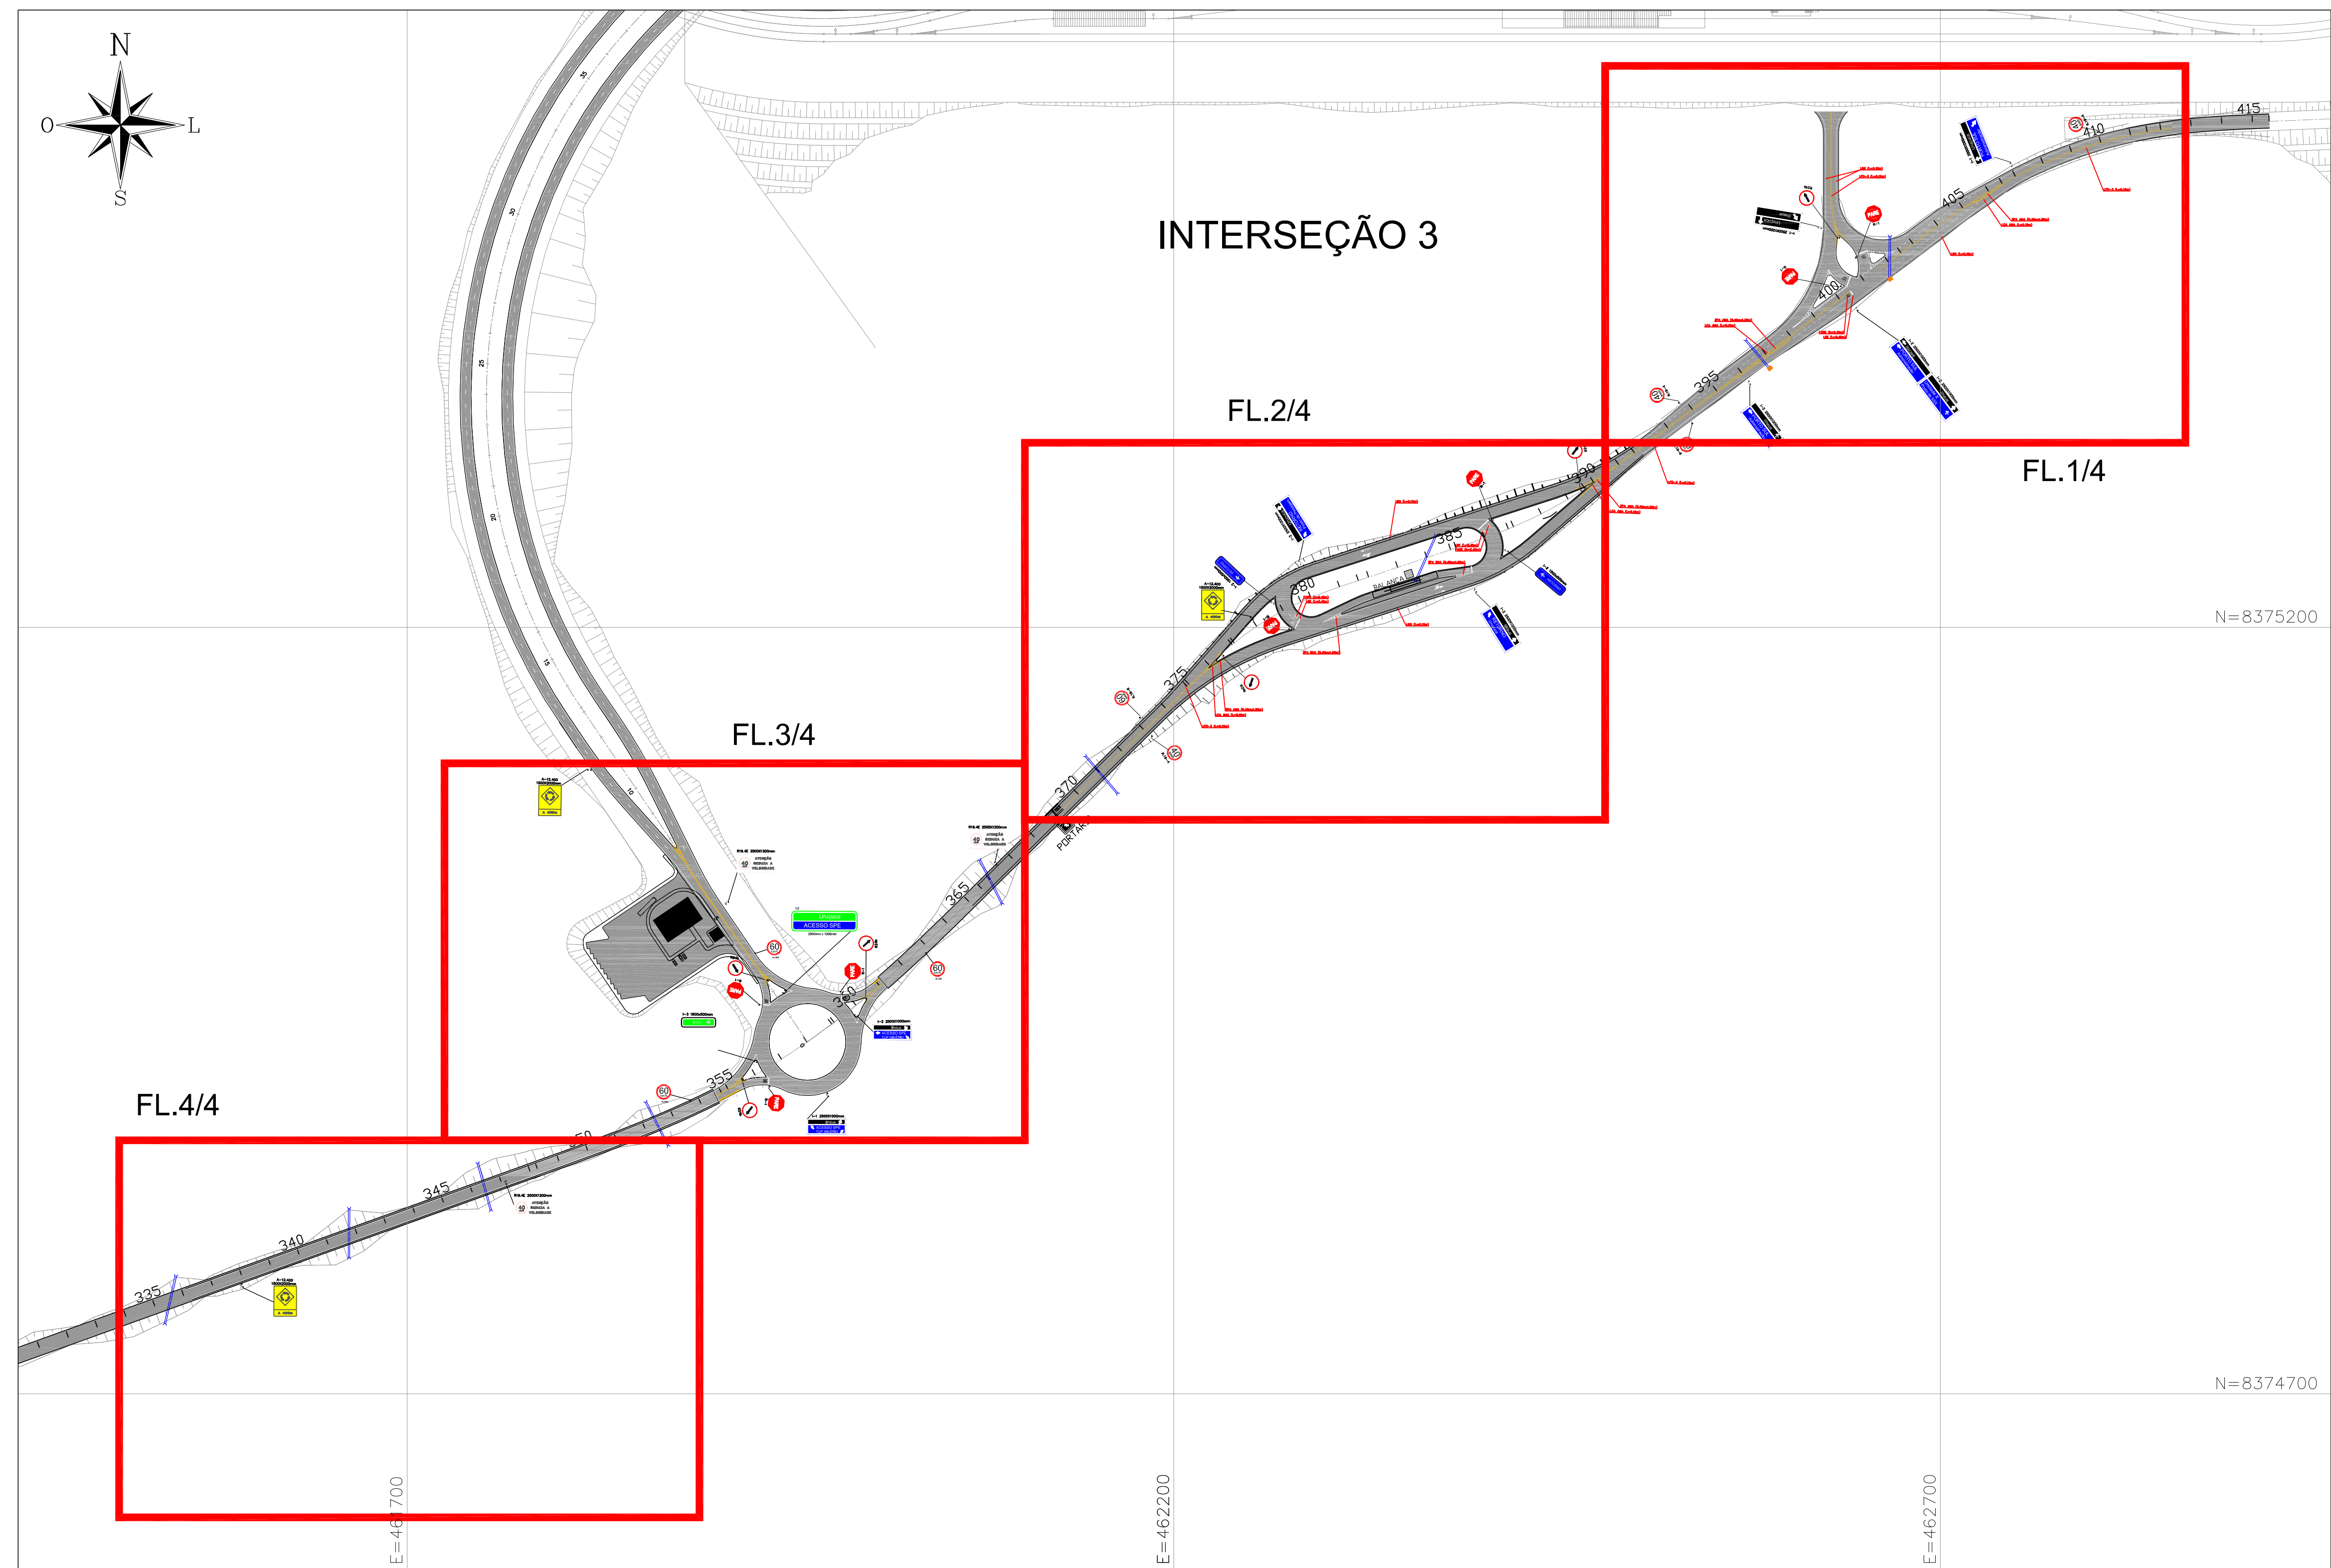

PLANTA CHAVE
S/ESC.

N=8375200

N=8374700

E=4667000

E=4622000

E=4627000


NOTAS

1- DIMENSÕES EM CENTÍMETROS, ELEVACÕES EM METROS.

DOCUMENTOS DE REFERÊNCIA

01-DE-7814-PB-000-SIN-0001-0-PC-7814-56705 - Arranjo Geral - Sinalização Viária

Escala gráfica:

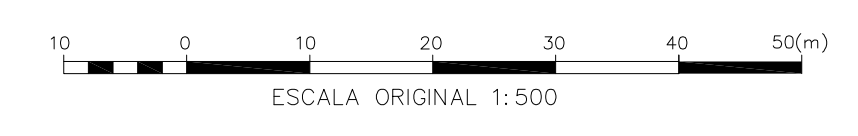

Q	R	EMISSÃO	DESCRIÇÃO	PROJ.	DES.	VER.	APR.	DATA
0	0	Emissão Inicial						

PROJETO DE ENGENHARIA		UNIDADE: PORTO SUL - ARITAGUA	
Sinalização viária - Arranjo Geral - Interseção 3			
T.E. - TIPO DE EMISSÃO (A) PRELIMINAR (B) PARA APROVAÇÃO (C) PARA CONHECIMENTO (D) PARA COTAÇÃO	REVISÕES (E) PARA CONSTRUÇÃO (F) CONFORME COMPROVADO (G) CONFORME CONSTRUIDO (H) CANCELADO	ESCALA INDICADA N° CONTRATADA DE-7814-PB-115-SIN-0014-0	N° BAWN REVISÃO O

PC-7814-56718