



CORTE N-N

ESC. 1:50

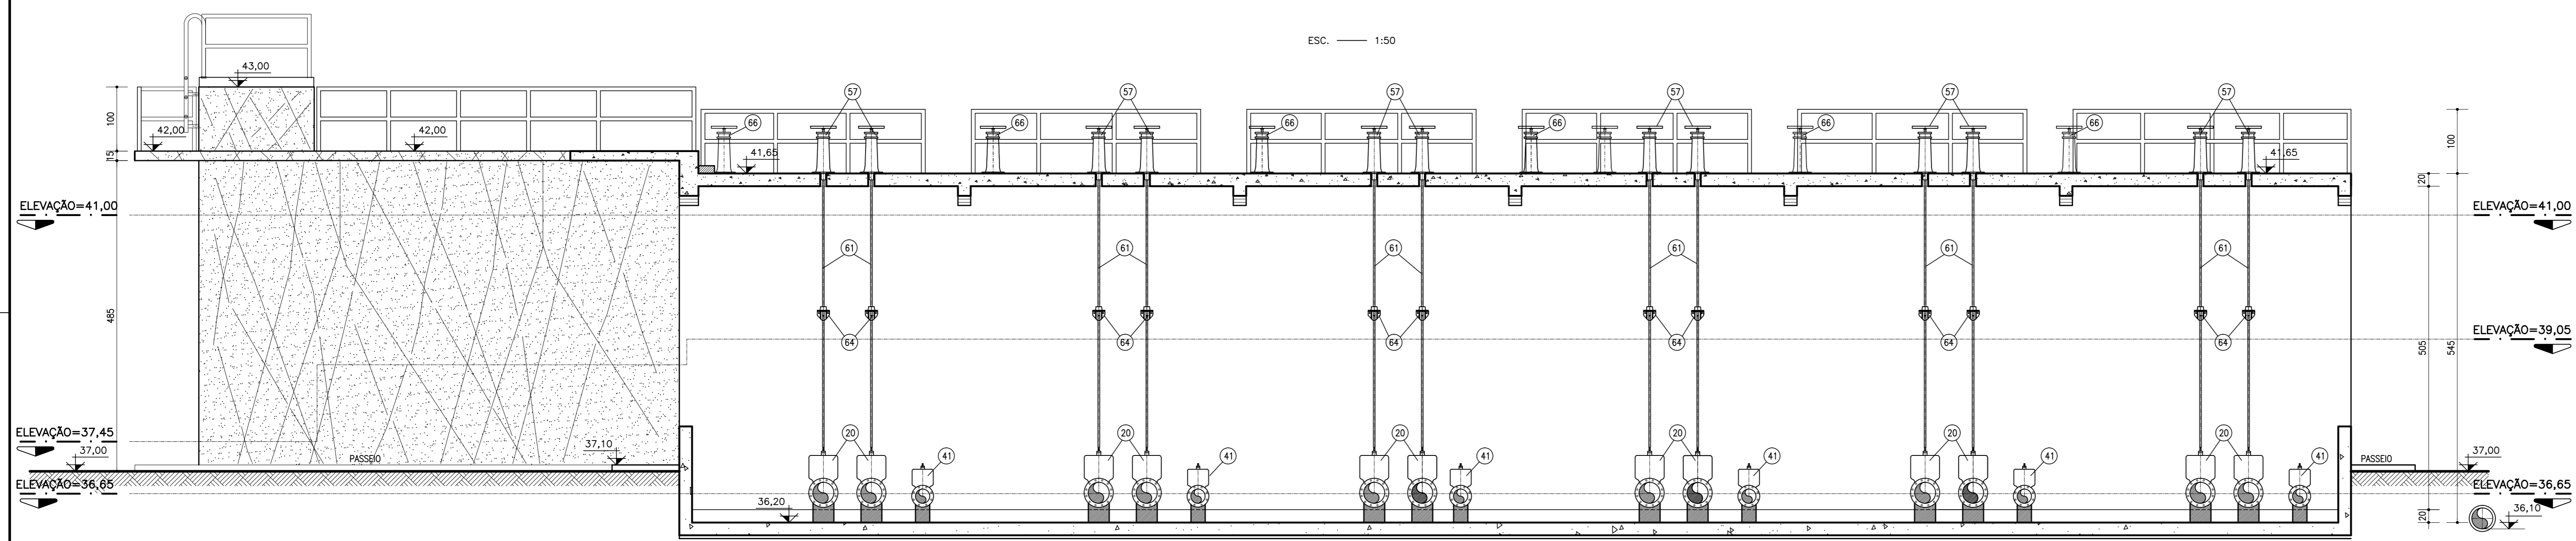

CORTE O-O

ESC. 1:50

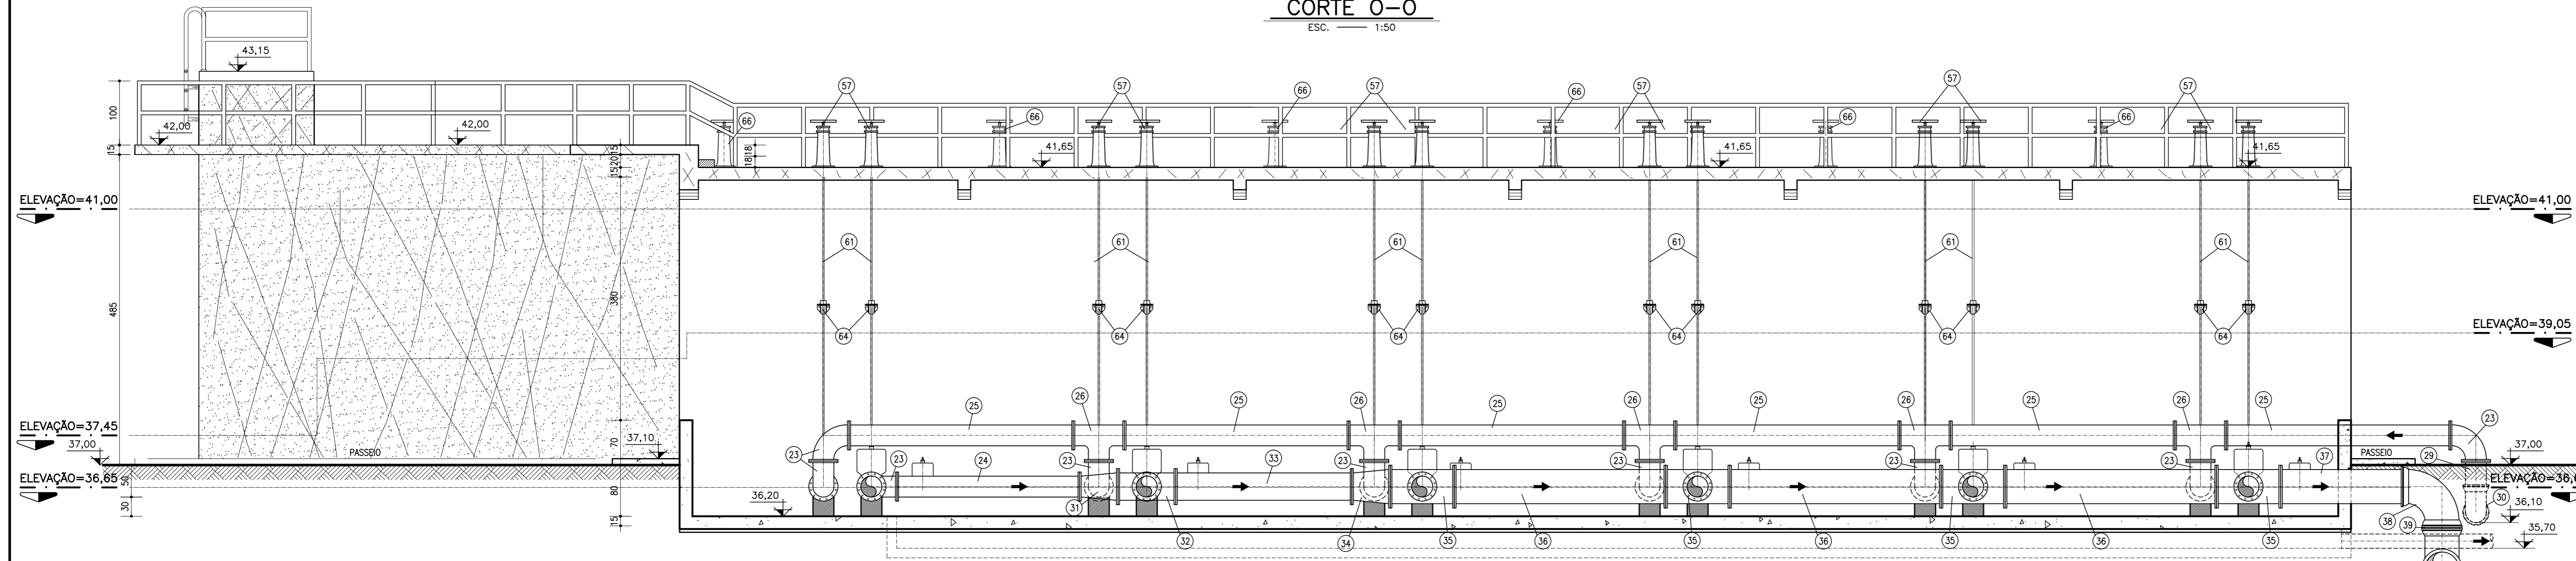

CORTE P-P

ESC. 1:50

NOTAS:
1 - DIMENSÕES EM CENTÍMETRO, ELEVAÇÕES EM METRO E DIÂMETRO EM MILÍMETRO, EXCETO ONDE INDICADO.



Nº	DATA	DESCRIÇÃO	DES.	VERIF.	APROV.
0	JUN./2014	EMIÇÃO INICIAL	J.A.B.	EDUARDO	EDUARDO

REVISÕES

embasa **GOVERNO DA Bahia** **TERCEIROS**

Sistema: LOTE 3 - REGIÃO NORTE - SAA DE PONTA DA TULHA
 Projeto: ETA-FLOCULADOR, DECANTADORES E FILTROS - CORTES N-N, O-O e P-P
 Localidade: ILHÉUS - BA

Resp. Técnico/Crea/NTART: Assinatura: EDUARDO TOURINHO/15.995-D/BA2011.052355

Responsável Por:	Assinatura:	Crea/NTART:	Data:	Escala:
Nome:	MARCIA BARBOSA	17.509-D	JUN./2014	1:50
Execução:	JOSÉ A. BARBOSA	BA2011.094114	JUN./2014	Des. Número:
Verificação:	EDUARDO TOURINHO	15.995-D	JUN./2014	P-286-ETA-12/TUL
Aprovação:	EDUARDO TOURINHO	15.995-D	JUN./2014	Substituído Por: