


| ESTACAS | COTAS (m) | | EXTENSÃO (m) | DECLIVIDADE (m/m) | DIÂMETRO (mm) | MATERIAL / CLASSE |
|---------|-----------|---------|--------------|-------------------|---------------|-----------------------|
| | TERRENO | C.G.I.E | | | | |
| | LEITO | | | | | |
| E-750 | 2,29 | 2,44 | 120 | ,00254 | 450 | C-PRFV / PN10 SN 5000 |
| E-755 | 2,59 | 2,74 | 20 | ,00683 | | |
| E-760 | 3,93 | 4,08 | 60 | -0,0252 | | |
| E-765 | 2,42 | 2,57 | 140 | ,00253 | | |
| E-770 | 2,77 | 2,92 | 260 | -0,0058 | | |
| E-775 | 1,37 | 1,52 | 60 | ,01058 | | |
| E-780 | 2,01 | 2,16 | 80 | -0,0231 | | |
| E-785 | 0,22 | 0,37 | 100 | ,01480 | | |
| E-790 | 1,70 | 1,85 | 60 | -0,0085 | | |
| E-795 | 1,29 | 1,44 | 260 | -0,00061 | | |
| E-800 | 1,13 | 1,28 | 20 | ,0112 | | |
| E-805 | -0,30 | -0,15 | 80 | ,0495 | | |
| E-810 | 3,56 | 3,81 | 48,29 | -0,0256 | | |
| E-815 | 3,61 | 3,76 | 40 | ,0092 | | |
| E-820 | 1,07 | 1,22 | 60 | -0,0243 | | |
| E-825 | 0,29 | 0,44 | 40 | ,0007 | | |

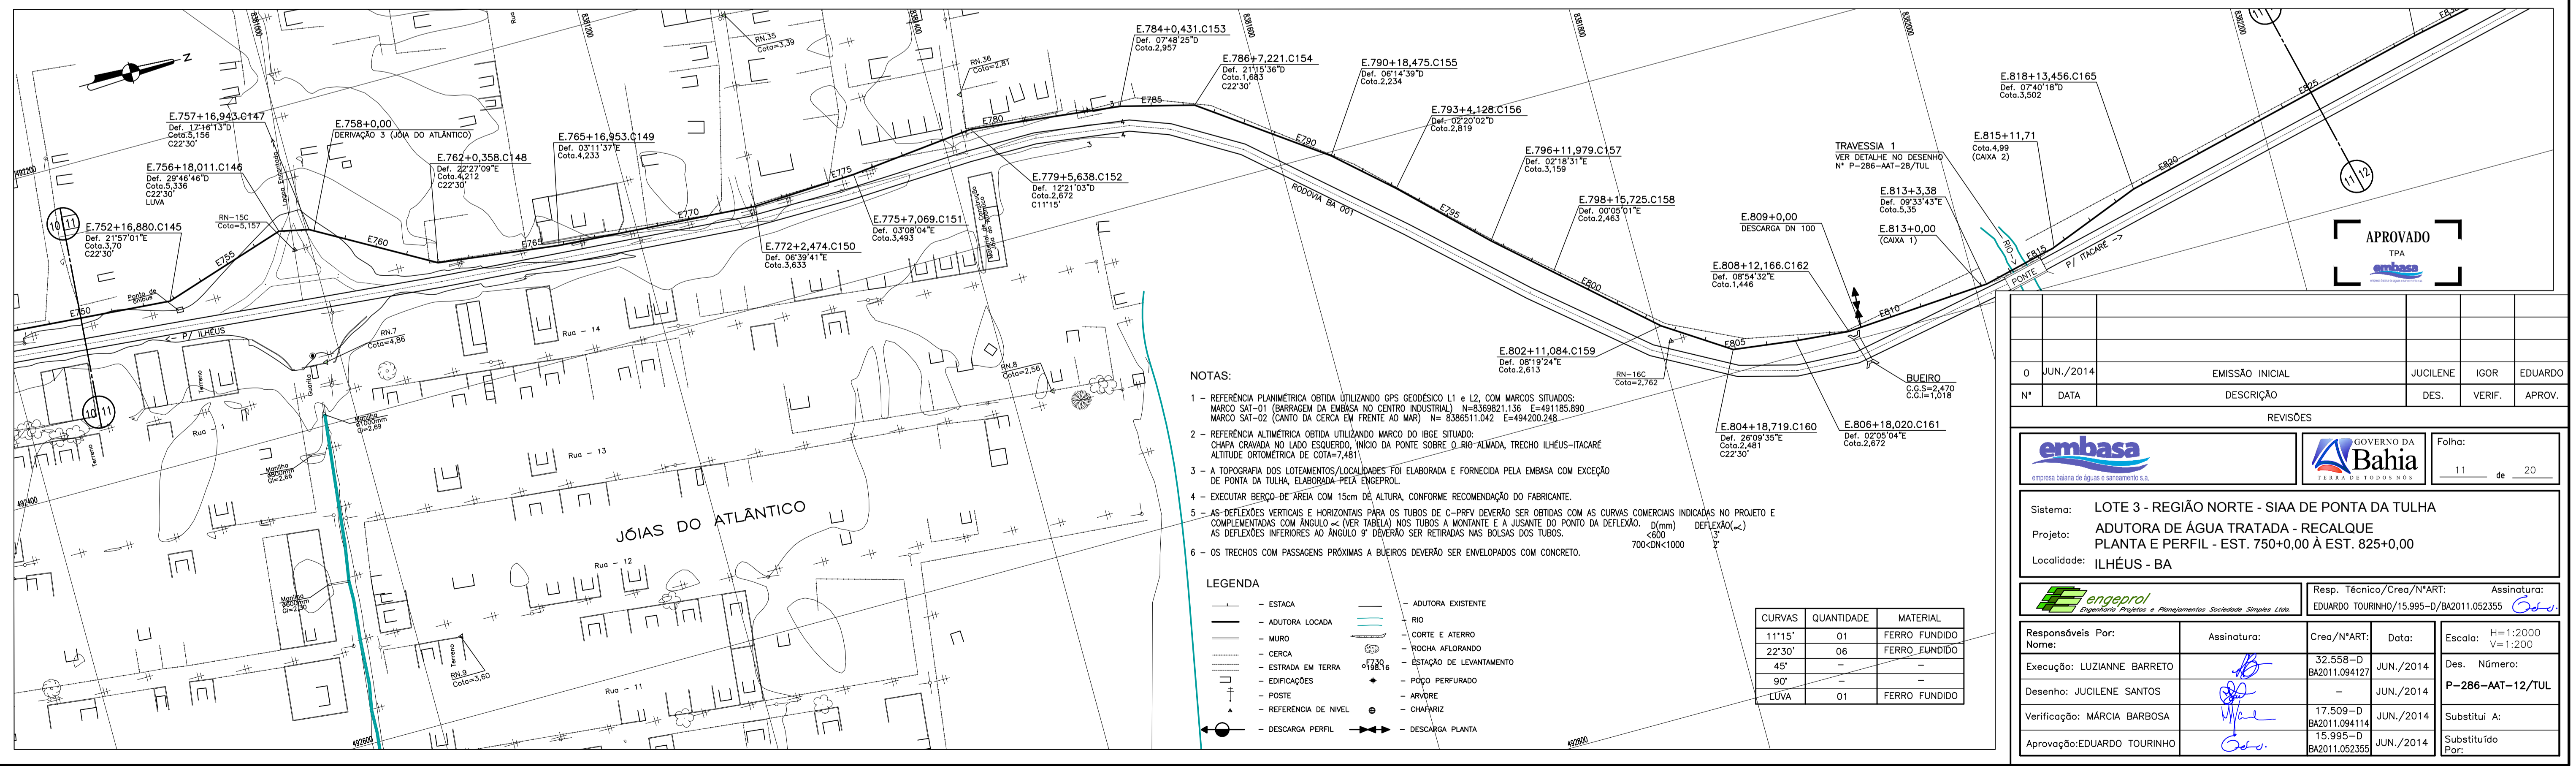

APROVADO

| | | | | | |
|-------------|-----------------|-----------|------|---------|--------|
| O JUN./2014 | EMISSÃO INICIAL | JUCILENE | IGOR | EDUARDO | |
| Nº | DATA | DESCRIÇÃO | DES. | VERIF. | APROV. |

REVISÕES

| | | | | |
|---|-----------------|--|------------------------------------|-----------------------------|
| | | | | Folha: 11 de 20 |
| Sistema: LOTE 3 - REGIÃO NORTE - SIAA DE PONTA DA TULHA Projeto: ADUTORA DE ÁGUA TRATADA - RECALQUE PLANTA E PERFIL - EST. 750+0,00 À EST. 825+0,00 Localidade: ILHÉUS - BA | | | | |
| | | Resp. Técnico/Crea/NºART: EDUARDO TOURINHO/15.995-D/BA2011.052355 | Assinatura: | |
| Responsáveis Por: Nome: LUZIANNE BARRETO | Assinatura: | Crea/NºART: BA2011.094127 | Data: JUN./2014 | Escala: H=1:2000 V=1:200 |
| Execução: JUCILENE SANTOS | Assinatura: | Data: JUN./2014 | Des. Número: P-286-AAT-12/TUL | |
| Verificação: MÁRCIA BARBOSA | Assinatura: | Data: JUN./2014 | Substituído A: Substituído Por: | |
| Aprovação: EDUARDO TOURINHO | Assinatura: | Data: JUN./2014 | | |