



**ADUTORA DE ÁGUA TRATADA
PERFIL LONGITUDINAL**

ESCALAS ----- H=1:2000 / V=1:200

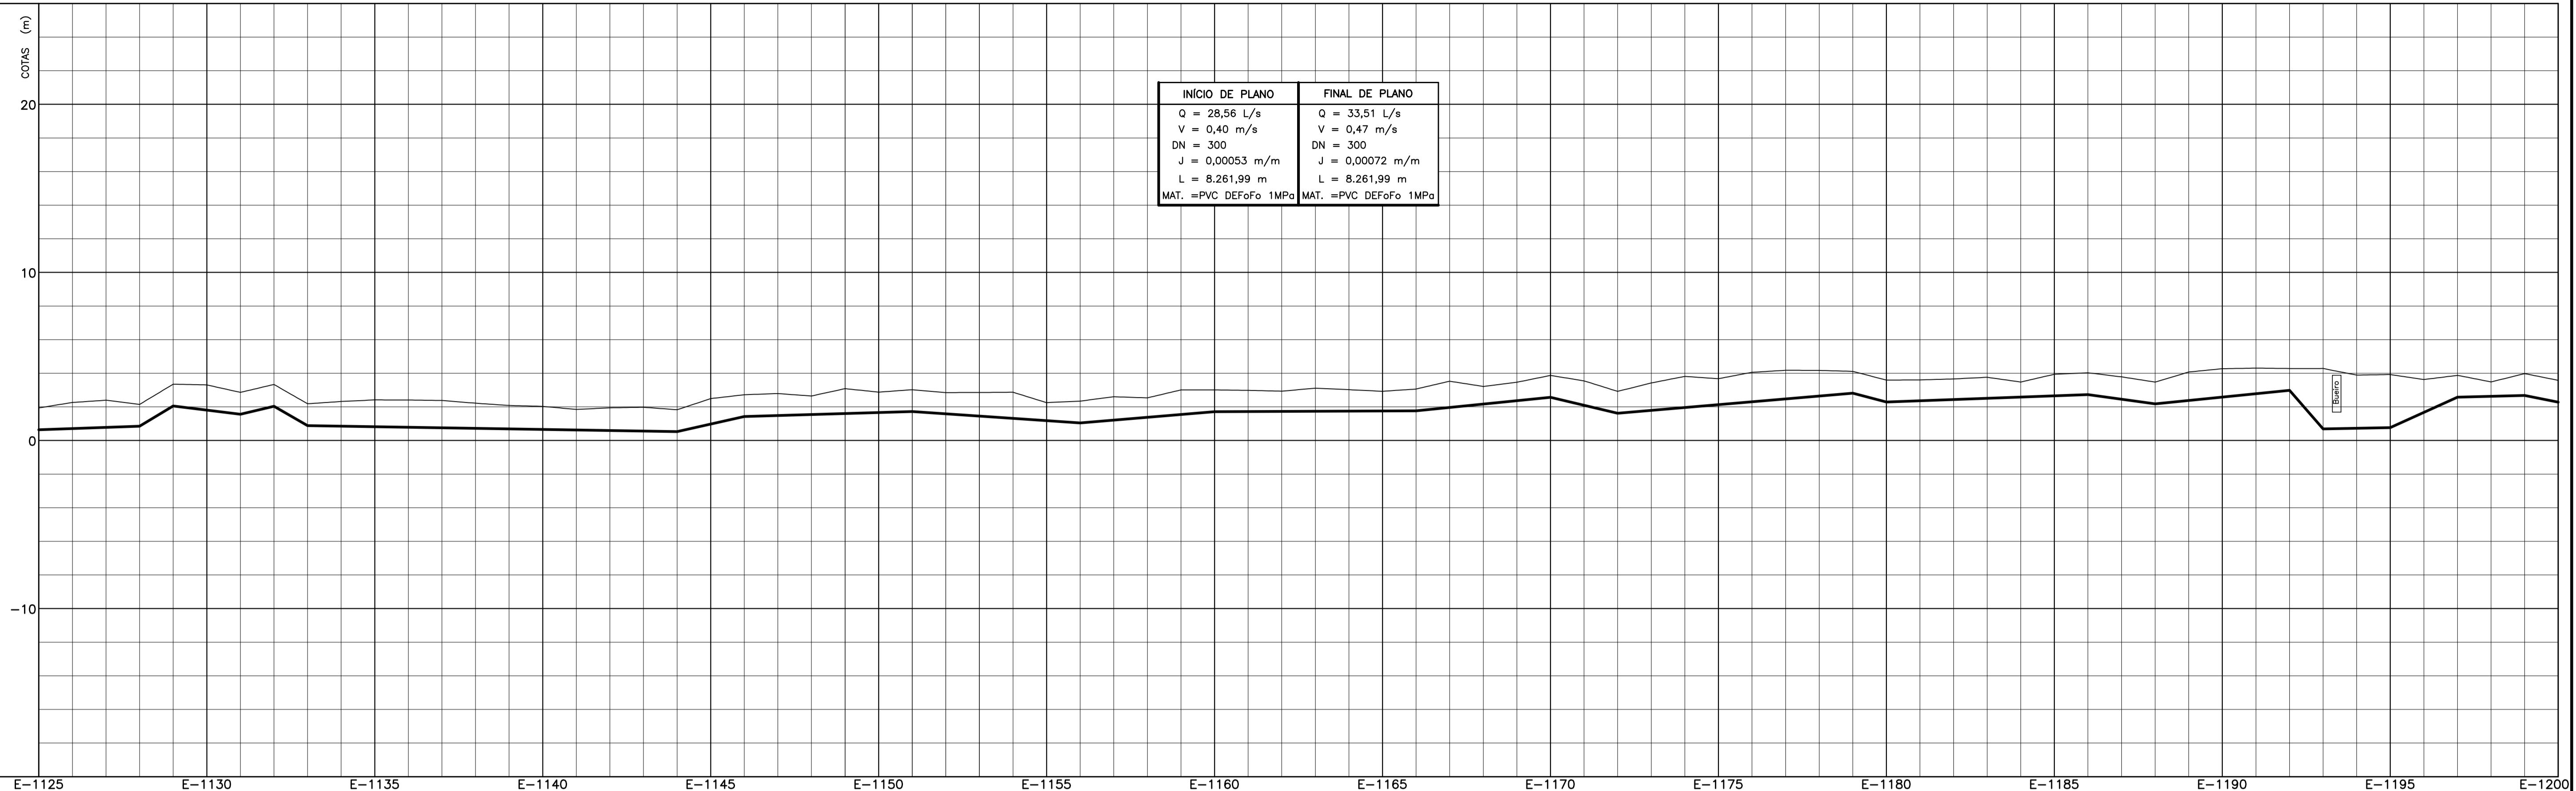

ESTACAS	COPAS (m)		EXTENSÃO (m)	DECLIVIDADE (m/m)	DIÂMETRO (mm)	MATERIAL / CLASSE
	TERRENO	C.G.I.E				
E-1125	0,49	0,64	60	-0,035	300	PVC DEFoFo / 1MPa
E-1126	0,70	0,85	20	,062		
E-1129	1,90	2,05	40	-0,012		
E-1133	1,41	1,56	20	,029		
E-1132	1,88	2,03	20	-0,014		
E-1133	0,74	0,89	20			
E-1144	0,38	0,53	40	,0225		
E-1146	1,27	1,42	100	,00298		
E-1155	1,57	1,72	100	-0,0078		
E-1156	0,89	1,04	80	,00834		
E-1160	1,56	1,71	120	,0042		
E-1165	1,61	1,76	80	,0101		
E-1170	2,42	2,57	40	-0,037		
E-1172	1,47	1,62	140	,00850		
E-1179	2,66	2,81	20	-0,06		
E-1180	2,14	2,29	120	,00367		
E-1186	2,58	2,73	40	-0,108		
E-1188	2,03	2,18	80	,010		
E-1192	2,83	2,98	20	-0,165		
E-1193	0,54	0,69	40	,00175		
E-1195	0,61	0,76	40	,0480		
E-1197	2,43	2,58	40	,00250		
E-1199	2,53	2,68	20	-0,096		
E-1200	2,13	2,28	20			

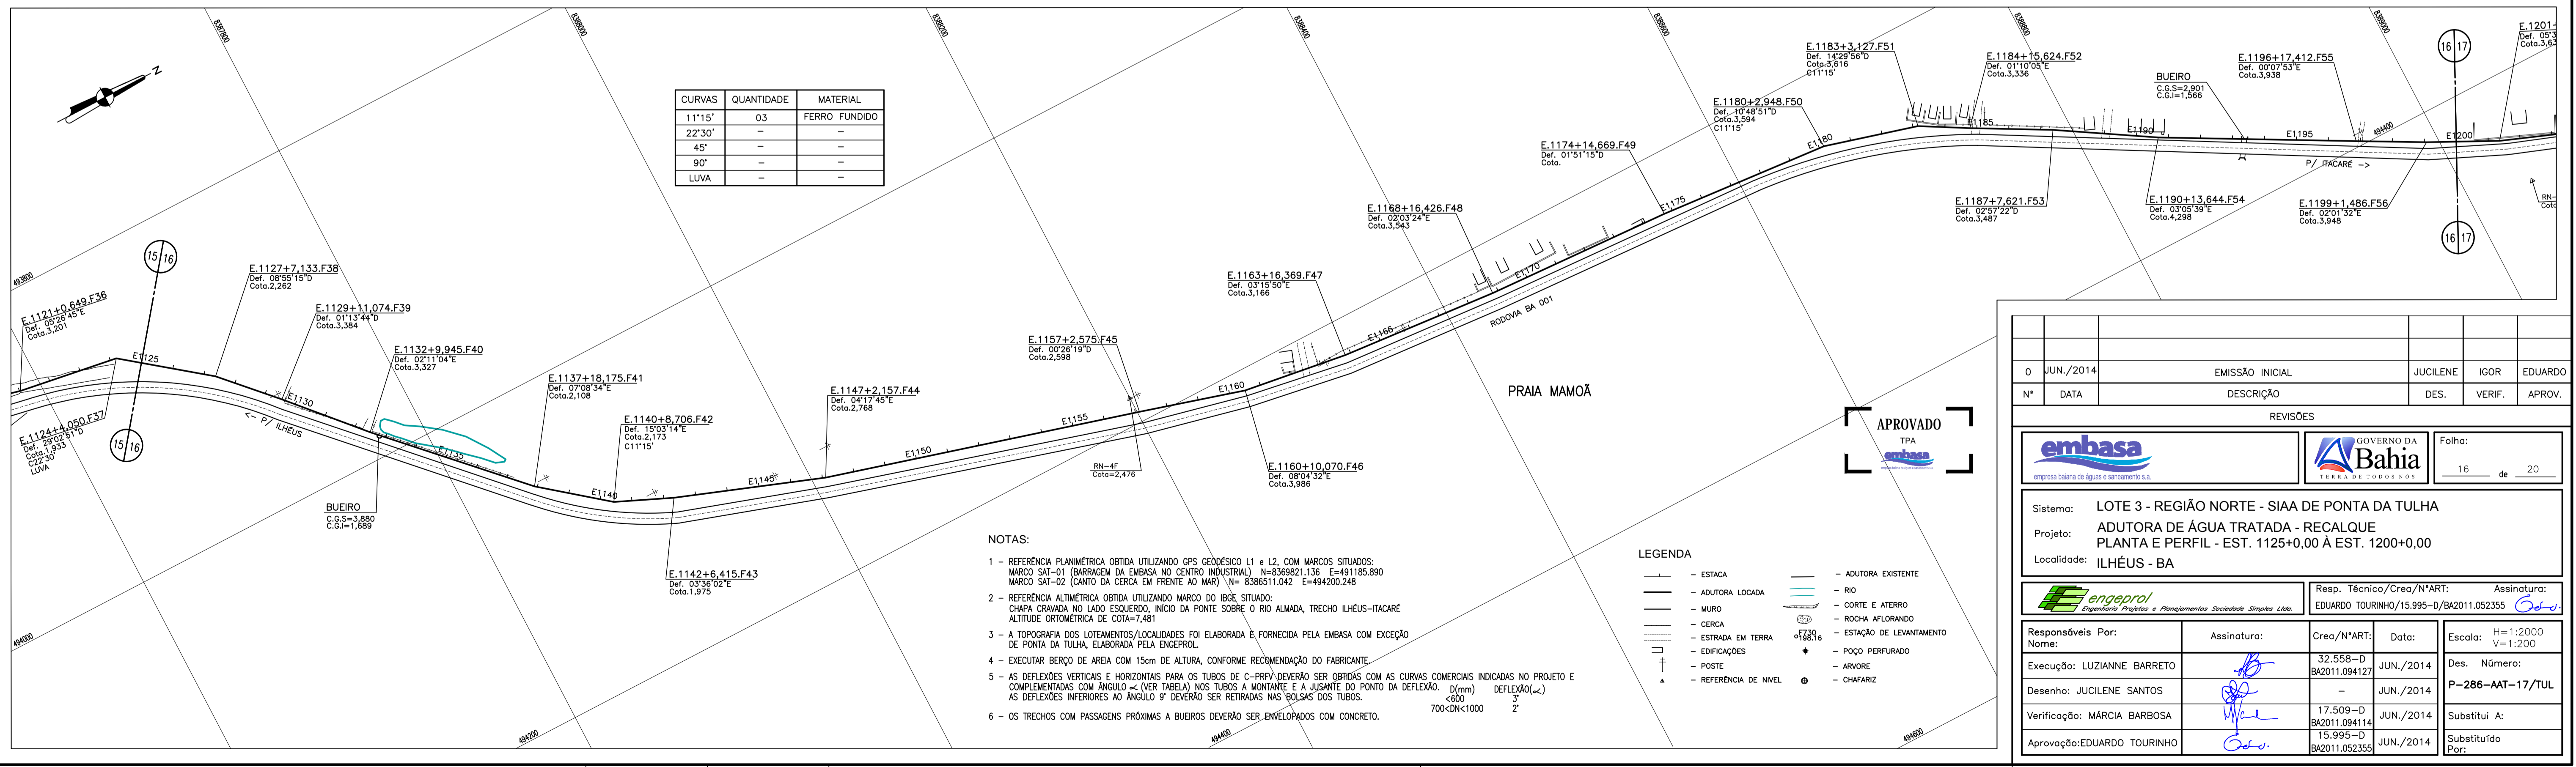

APROVADO

TPA

emba

0 JUN./2014	EMISSÃO INICIAL	JUCILENE	IGOR	EDUARDO
N° DATA	DESCRIÇÃO	DES.	VERIF.	APROV.

REVISÕES

emba

GOVERNO DA Bahia

Folha: 16 de 20

Sistema: LOTE 3 - REGIÃO NORTE - SIAA DE PONTA DA TULHA
Projeto: ADUTORA DE ÁGUA TRATADA - RECALQUE
Localidade: ILHÉUS - BA

Resp. Técnico/Crea/N°ART: Assinatura:
EDUARDO TOURINHO/15.995-D/BA2011.052355

Responsáveis Por:	Assinatura:	Crea/N°ART:	Data:	Escala:
Nome:				H=1:2000 V=1:200
Execução:				Des. Número:
Desenho:				P-286-AAT-17/TUL
Verificação:				Substituí A:
Aprovação:				Substituído Por: