

LAUDO TÉCNICO DE AVALIAÇÃO



PROPRIETÁRIO PRESUMIDO: Eduardo Damásio Hora

NÚMERO DO LOTE: 02

NOME DA PROPRIEDADE: Fazenda São Tiago

MUNICÍPIO: Ilhéus/ BA

DATA: 17 de outubro de 2013

NÚMERO DA PROPRIEDADE: 02

MUNICÍPIO: Ilhéus/BA

PROPRIETÁRIA PRESUMIDA: **LEDA MARIA DAMÁSIO HORA DE OLIVEIRA**, brasileira, do lar, inscrita no CPF sob o nº. 066.868.345-72, casada com **ORLANDO DOS SANTOS OLIVEIRA**, residentes e domiciliados na Fazenda Boa Esperança, s/n, distrito de Aritaguá, Ilheus/BA, CEP 45.663-000.

POSSUIDOR: **EDUARDO JOSÉ DAMÁSIO HORA**, brasileiro, agricultor, portador da Carteira de Identidade nº. 01599220-97, inscrito no CPF sob o nº. 156.857.485-15, casado com **ANA CLÁUDIA YAMAMOTO HORA**, brasileira, portadora da Carteira de Identidade nº. 0424575132, inscrita no CPF sob o nº. 440.611.025-91, residentes e domiciliadas na Fazenda Boa Esperança, s/n, distrito de Aritaguá, Ilheus/BA, CEP 45.663-000.

DADOS COMPLEMENTARES SOBRE O IMÓVEL:

A Sra. Lêda Maria Damásio Hora Oliveira foi qualificada como proprietária presumida em razão da não apresentação da matrícula de nº.17.507 do imóvel com área de 43,38,78 ha.

O Sr. Eduardo José reside no local em que a obra será realizada e informou que o imóvel em comento está registrado em nome da proprietária presumida acima mencionada, mas não apresentou o registro do imóvel.

Em razão da falta de documentação, não é possível afirmar com certeza quem é o proprietário do bem.

OBSERVAÇÕES RELEVANTES SOBRE A ÁREA ATINGIDA:

A área avaliada no presente laudo refere-se à poligonal atingida indicada no documento de nº 4000-V-008 que é de 52,6278ha.

DADOS DA PROPRIEDADE

Número do lote 02	Nome da propriedade Fazenda Santa Bárbara		
Localização Carubeira	Área total (ha)* 61,0000	Município Ilhéus	Estado BA

DADOS DO PROPRIETÁRIO

Nome Leda Maria Damásio Hora de Oliveira		
Nacionalidade Brasileira	Profissão Do lar	
Estado Civil Casada	Nº Documento de Identidade 01.054.722-39	CPF 066.868.345-72

DADOS DO CÔNJUGE

Nome Orlando dos Santos Oliveira			
CPF Não informado	Nº Documento de identidade Não informado	Profissão Não informado	Nacionalidade Brasileiro

DADOS DO POSSEIRO

Nome Eduardo José Damásio Hora		
Estado Civil Casado	Nº Documento de Identidade 01.599.220-97	CPF 156.857.485-15

DADOS DO IMÓVEL AVALIANDO


<input type="checkbox"/> Zona Urbana	<input checked="" type="checkbox"/> Zona Rural	<input type="checkbox"/> Zona Expansão Urbana
Nº do Registro de Imóvel: 17.507		

CARACTERÍSTICAS DO IMÓVEL AVALIANDO

Área Total (ha):	61,0000	Área atingida (ha):	52,6151	
Topografia	<input type="checkbox"/> Plano	<input type="checkbox"/> Semi plano	<input checked="" type="checkbox"/> Acidentado	
Aproveitamento	<input checked="" type="checkbox"/> Gleba	<input type="checkbox"/> Loteamento	<input type="checkbox"/> Indústria/ Comércio	<input checked="" type="checkbox"/> Cultura/ Pecuária
Acesso ao imóvel	<input type="checkbox"/> Bom	<input type="checkbox"/> Regular	<input checked="" type="checkbox"/> Ruim	

OBSERVAÇÕES

*A área apresentada no campo "Área total (ha)" refere-se à metragem indicada na planilha que contém a relação do levantamento topográfico geral do terreno de cada propriedade.

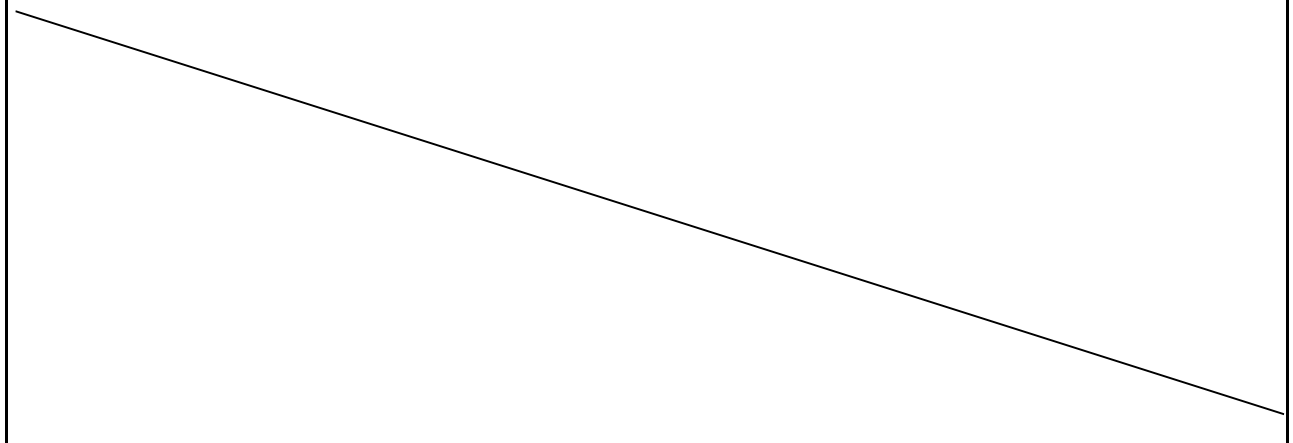

PROPRIETÁRIO PRESUMIDO: Eduardo José Damásio Hora**NOME DA PROPRIEDADE:** Fazenda Santa Barbara**NÚMERO DA PROPRIEDADE:** 002**CLASSIFICAÇÃO DO TERRENO:** Rural**ÁREA ATINGIDA:** 52,6151ha

Confrontantes			
Áreas	Proprietário Presumidos	Áreas	Proprietário Presumidos
68	Espólio de Nelson Alves de Jesus	003	Lúcia Feitosa
001	Ledyclere Damásio Hora	004	Márcio
006	Antônio Freire de Menezes		


DATUM SAD – 69 MERIDIANO CENTRAL 39ºW**MATERIALIZAÇÃO DO PONTO DE PARTIDA, TRANSPORTE DAS AMARRAÇÕES E DESCRIÇÃO DAS DIVISAS.**

A área é demarcada pela seguinte linha perimétrica, partindo-se do vértice P1 com coordenadas E=489.260,392 e N=8.374.485,905, seguindo com azimute 174°43'12" e distância 84,54m chega-se ao vértice P2 com coordenadas E=489.268,171 e N=8.374.401,729. Deste com azimute de 178°03'45" e distância 15,50m chega-se ao vértice P3 com coordenadas E=489.268,695 e N=8.374.386,240. Deste com azimute de 288°36'30" e distância 360,15m chega-se ao vértice P4 com coordenadas E=488.927,371 e N=8.374.501,163. Deste com azimute de 230°55'07" e distância 1088,27m chega-se ao vértice P5 com coordenadas E=488.082,603 e N=8.373.815,093. Deste com azimute de 324°05'17" e distância 590,06m chega-se ao vértice P6 com coordenadas E=487.736,511 e N=8.374.292,990. Deste com azimute de 98°30'42" e distância 89,12m chega-se ao vértice P7 com coordenadas


E=487.824,649 e N=8.374.279,799. Deste com azimute de $177^{\circ}06'06''$ e distância 27,79m chega-se ao vértice P8 com coordenadas E=487.826,054 e N=8.374.252,049. Deste com azimute de $77^{\circ}58'02''$ e distância 55,50m chega-se ao vértice P9 com coordenadas E=487.880,339 e N=8.374.263,620. Deste com azimute de $76^{\circ}14'39''$ e distância 233,29m chega-se ao vértice P10 com coordenadas E=488.106,941 e N=8.374.319,094. Deste com azimute de $25^{\circ}47'01''$ e distância 76,85m chega-se ao vértice P11 com coordenadas E=488.140,369 e N=8.374.388,294. Deste com azimute de $352^{\circ}39'03''$ e distância 61,73m chega-se ao vértice P12 com coordenadas E=488.132,473 e N=8.374.449,514. Deste com azimute de $242^{\circ}13'07''$ e distância 97,21m chega-se ao vértice P13 com coordenadas E=488.046,469 e N=8.374.404,205. Deste com azimute de $245^{\circ}17'35''$ e distância 44,80m chega-se ao vértice P14 com coordenadas E=488.005,769 e N=8.374.385,479. Deste com azimute de $342^{\circ}01'38''$ e distância 6,28m chega-se ao vértice P15 com coordenadas E=487.985,626 e N=8.374.447,573. Deste com azimute de $345^{\circ}47'43''$ e distância 50,45m chega-se ao vértice P16 com coordenadas E=487.973,247 e N=8.374.496,477. Deste com azimute de $18^{\circ}40'57''$ e distância 73,80m chega-se ao vértice P17 com coordenadas E=487.996,887 e N=8.374.566,389. Deste com azimute de $325^{\circ}40'59''$ e distância 52,33m chega-se ao vértice P18 com coordenadas E=487.967,387 e N=8.374.609,607. Deste com azimute de $338^{\circ}55'55''$ e distância 136,84m chega-se ao vértice P19 com coordenadas E=487.918,197 e N=8.374.737,298. Deste com azimute de $53^{\circ}42'41''$ e distância 42,53m chega-se ao vértice P20 com coordenadas E=487.952,476 e N=8.374.762,468. Deste com azimute de $112^{\circ}05'05''$ e distância 53,00m chega-se ao vértice P21 com coordenadas E=488.001,583 e N=8.374.742,543. Deste com

azimute de $320^{\circ}10'29''$ e distância 71,97m chega-se ao vértice P22 com coordenadas $E=487.955,489$ e $N=8.374.797,817$. Deste com azimute de $33^{\circ}45'08''$ e distância 70,99m chega-se ao vértice P23 com coordenadas $E=487.994,933$ e $N=8.374.856,844$. Deste com azimute de $112^{\circ}45'24''$ e distância 28,04m chega-se ao vértice P24 com coordenadas $E=488.020,787$ e $N=8.374.845,999$. Deste com azimute de $154^{\circ}20'37''$ e distância 41,31m chega-se ao vértice P25 com coordenadas $E=488.038,673$ e $N=8.374.808,762$. Deste com azimute de $188^{\circ}03'05''$ e distância 75,55m chega-se ao vértice P26 com coordenadas $E=488.028,092$ e $N=8.374.733,960$. Deste com azimute de $93^{\circ}10'04''$ e distância 81,41m chega-se ao vértice P27 com coordenadas $E=488.109,381$ e $N=8.374.729,461$. Deste com azimute de $135^{\circ}32'24''$ e distância 242,22m chega-se ao vértice P28 com coordenadas $E=488.279.033$ e $N=8.374.556,581$. Deste com azimute de $107^{\circ}39'12''$ e distância 135,31m chega-se ao vértice P29 com coordenadas $E=488.407,968$ e $N=8.374.515,548$. Deste com azimute de $327^{\circ}46'47''$ e distância 61,98m chega-se ao vértice P30 com coordenadas $E=488.374,922$ e $N=8.374.567,983$. Deste com azimute de $309^{\circ}32'27''$ e distância 39,56m chega-se ao vértice P31 com coordenadas $E=488.344,417$ e $N=8.374.593,166$. Deste com azimute de $26^{\circ}58'51''$ e distância 45,74m chega-se ao vértice P32 com coordenadas $E=488.365,170$ e $N=8.374.633,930$. Deste com azimute de $335^{\circ}46'23''$ e distância 49,93m chega-se ao vértice P33 com coordenadas $E=488.344,681$ e $N=8.374.679,463$. Deste com azimute de $69^{\circ}09'41''$ e distância 16,37m chega-se ao vértice P34 com coordenadas $E=488.359,979$ e $N=8.374.685,286$. Deste com azimute de $119^{\circ}37'38''$ e distância 267,34m chega-se ao vértice P35 com coordenadas $E=488.592,364$ e $N=8.374.553,127$. Deste com azimute de $46^{\circ}50'16''$ e distância 34,97m chega-se ao

vértice P36 com coordenadas E=488.617,872 e N=8.374.577,049. Deste com azimute de 76°02'26" e distância 37,28m chega-se ao vértice P37 com coordenadas E=488.654,046 e N=8.374.586,041. Deste com azimute de 99°39'48" e distância 16,78m chega-se ao vértice P38 com coordenadas E=488.670,590 e N=8.374.583,224. Deste com azimute de 118°55'08" e distância 61,10m chega-se ao vértice P39 com coordenadas E=488.724,071 e N=8.374.553,678. Deste com azimute de 88°30'00" e distância 85,88m chega-se ao vértice P40 com coordenadas E=488.809,921 e N=8.374.555,926. Deste com azimute de 54°41'42" e distância 63,62m chega-se ao vértice P41 com coordenadas E=488.861,842 e N=8.374.592,695. Deste com azimute de 121°03'44" e distância 57,13m chega-se ao vértice P42 com coordenadas E=488.910,783 e N=8.374.563,216. Deste com azimute de 111°28'52" e distância 31,73m chega-se ao vértice P43 com coordenadas E=488.940,308 e N=8.374.551,597. Deste com azimute de 87°18'08" e distância 115,64m chega-se ao vértice P44 com coordenadas E=489.055,817 e N=8.374.557,040. Deste com azimute de 111°57'42" e distância 31,54m chega-se ao vértice P45 com coordenadas E=489.085,067 e N=8.374.545,245. Deste com azimute de 41°18'26" e distância 55,49m chega-se ao vértice P46 com coordenadas E=489.121,694 e N=8.374.586,926. Deste com azimute de 126°04'04" e distância 171,59m chega-se ao vértice P1, ponto origem deste memorial e fim da poligonal que circunscreve a área representada pelo croqui anexo. Área=52,6151ha.

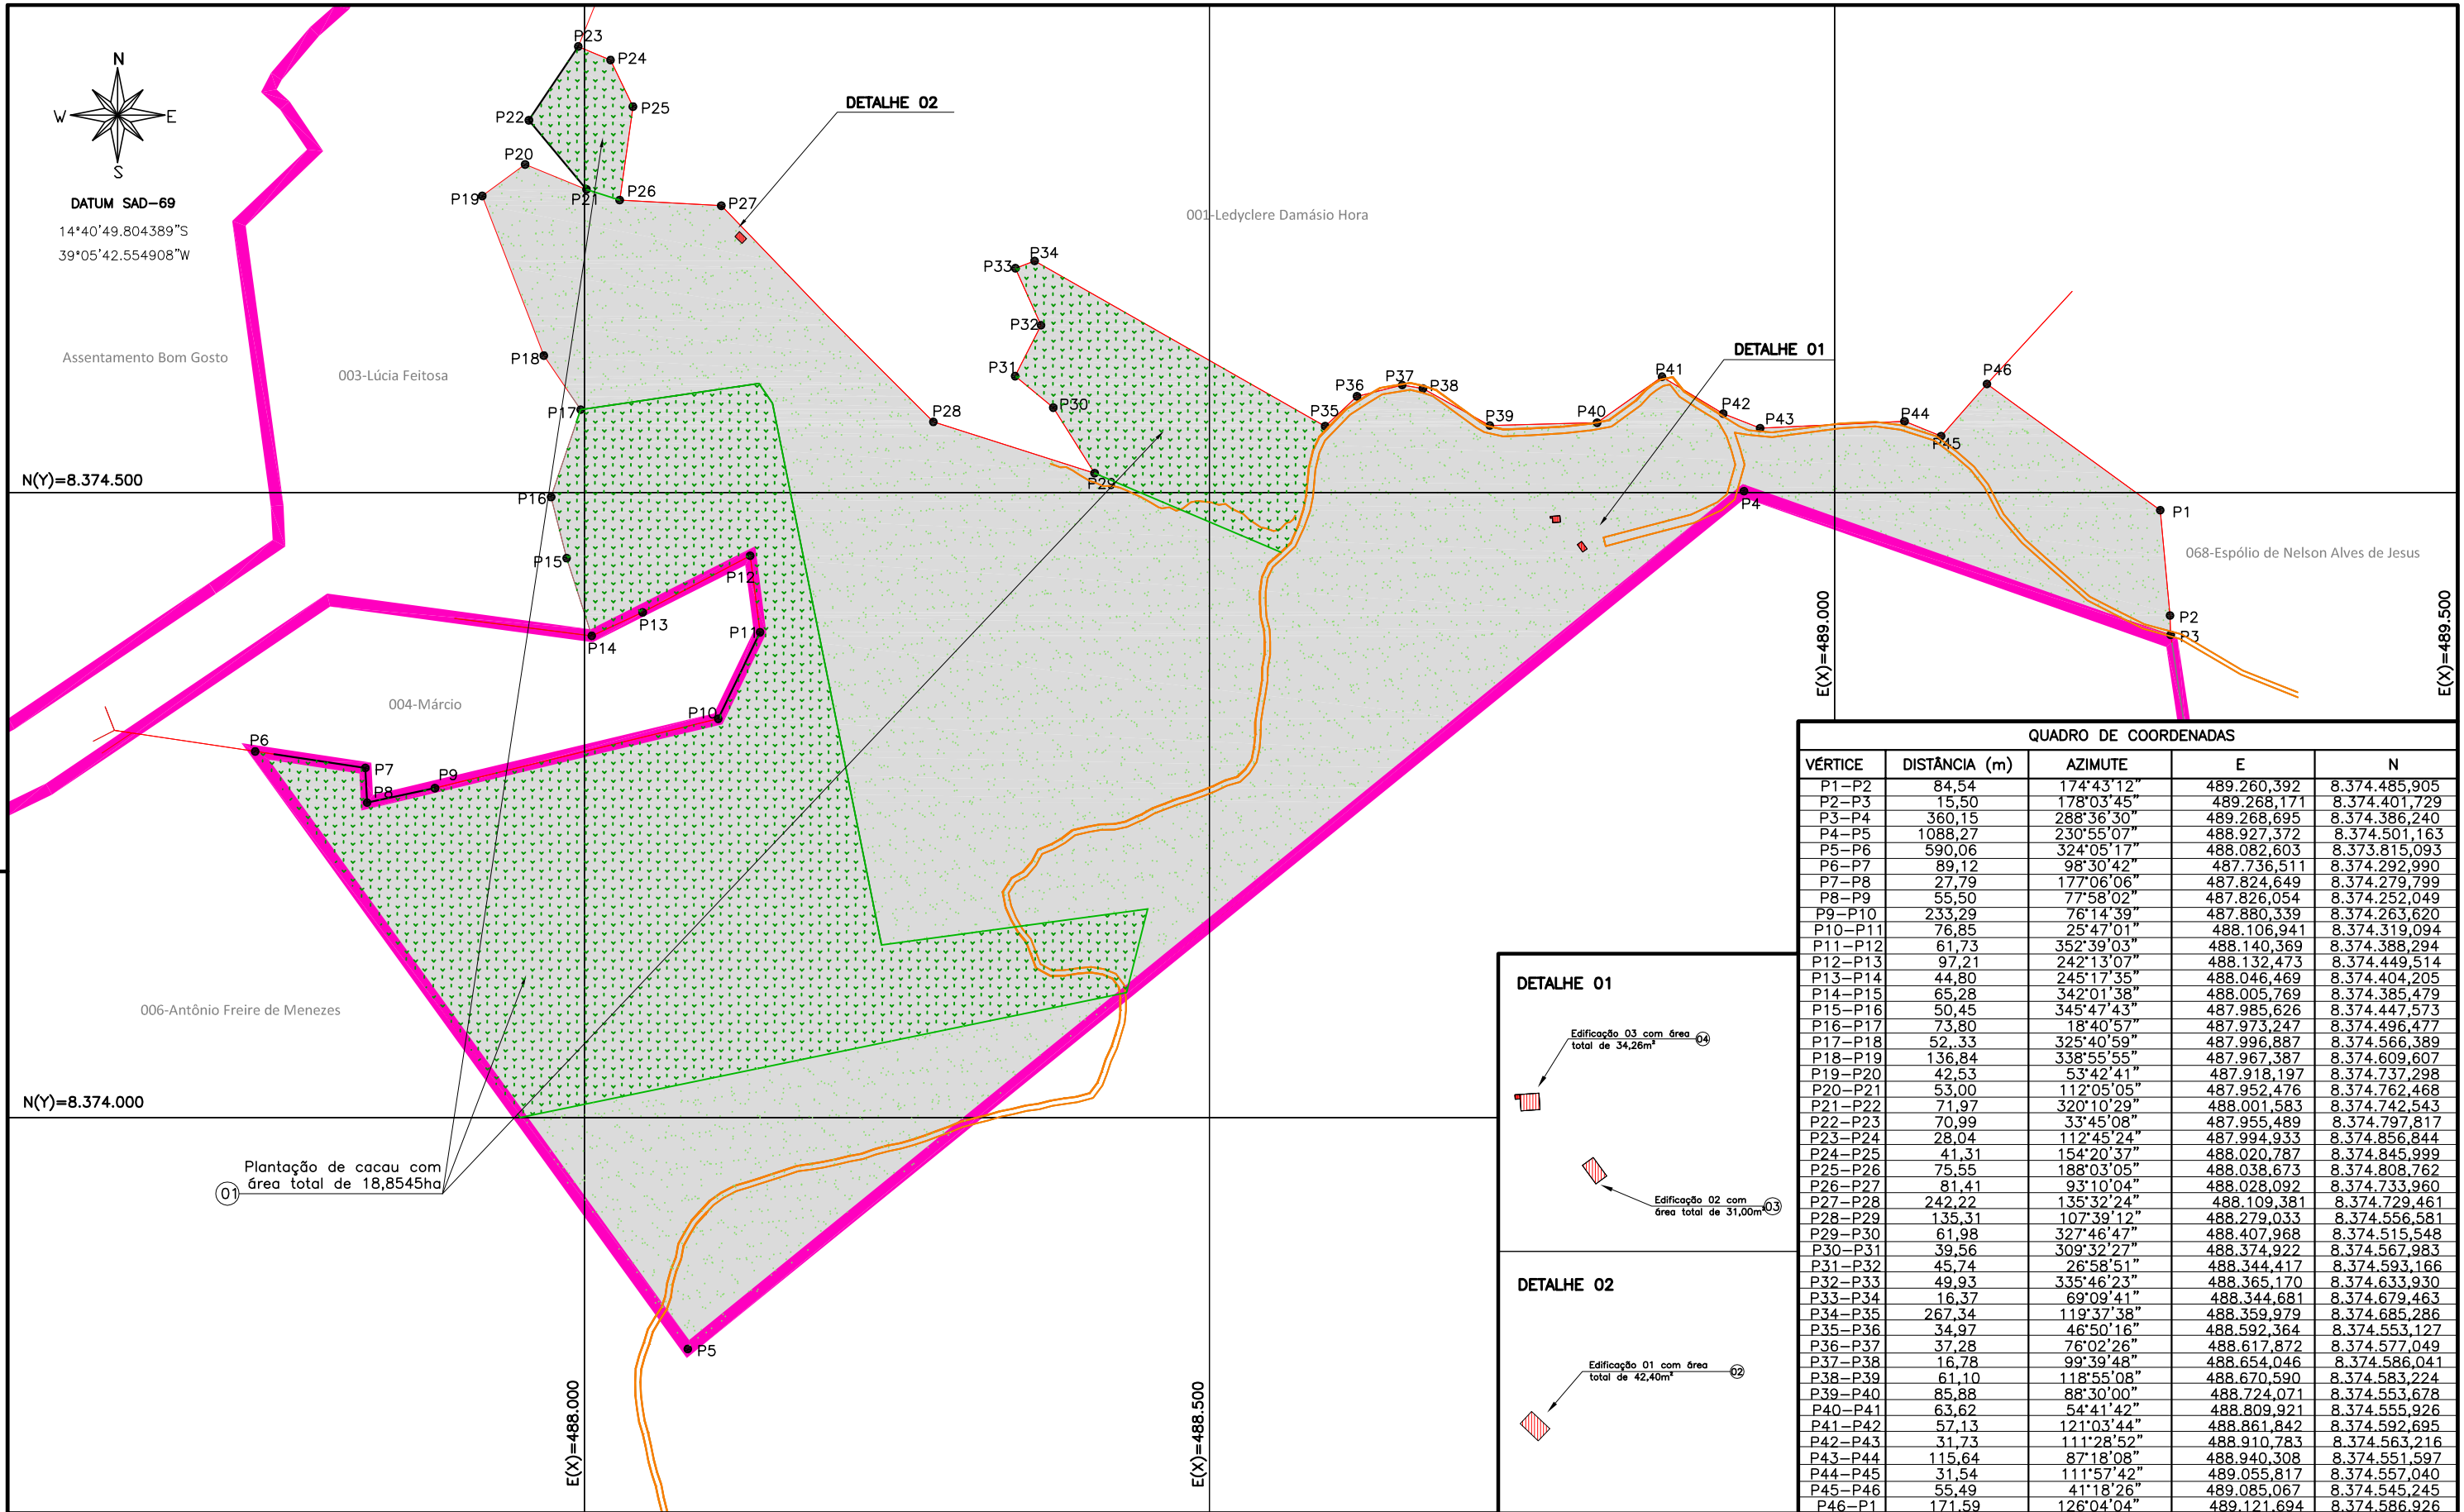

QUADRO DE COORDENADAS				
VÉRTICE	DISTÂNCIA (m)	AZIMUTE	E	N
P1-P2	84,54	174°43'12"	489.260,392	8.374.485,905
P2-P3	15,50	178°03'45"	489.268,171	8.374.401,729
P3-P4	360,15	288°36'30"	489.268,695	8.374.386,240
P4-P5	1088,27	230°55'07"	488.927,372	8.374.501,163
P5-P6	590,06	324°05'17"	488.082,603	8.373.815,093
P6-P7	89,12	98°30'42"	487.736,511	8.374.292,990
P7-P8	27,79	177°06'06"	487.824,649	8.374.279,799
P8-P9	55,50	77°58'02"	487.826,054	8.374.252,049
P9-P10	233,29	76°14'39"	487.880,339	8.374.263,620
P10-P11	76,85	25°47'01"	488.106,941	8.374.319,094
P11-P12	61,73	352°39'03"	488.140,369	8.374.388,294
P12-P13	97,21	242°13'07"	488.132,473	8.374.449,514
P13-P14	44,80	245°17'35"	488.046,469	8.374.404,205
P14-P15	65,28	342°01'38"	488.005,769	8.374.385,479
P15-P16	50,45	345°47'43"	487.985,626	8.374.447,573
P16-P17	73,80	18°40'57"	487.973,247	8.374.496,477
P17-P18	52,33	325°40'59"	487.996,887	8.374.566,389
P18-P19	136,84	338°55'55"	487.967,387	8.374.609,607
P19-P20	42,53	53°42'41"	487.918,197	8.374.737,298
P20-P21	53,00	112°05'05"	487.952,476	8.374.762,468
P21-P22	71,97	320°10'29"	488.001,583	8.374.742,543
P22-P23	70,99	33°45'08"	487.955,489	8.374.797,817
P23-P24	28,04	112°45'24"	487.994,933	8.374.856,844
P24-P25	41,31	154°20'37"	488.020,787	8.374.845,999
P25-P26	75,55	188°03'05"	488.038,673	8.374.808,762
P26-P27	81,41	93°10'04"	488.028,092	8.374.733,960
P27-P28	242,22	135°32'24"	488.109,381	8.374.729,461
P28-P29	135,31	107°39'12"	488.279,033	8.374.556,581
P29-P30	61,98	327°46'47"	488.407,968	8.374.515,548
P30-P31	39,56	309°32'27"	488.374,922	8.374.567,983
P31-P32	45,74	26°58'51"	488.344,417	8.374.593,166
P32-P33	49,93	335°46'23"	488.365,170	8.374.633,930
P33-P34	16,37	69°09'41"	488.344,681	8.374.679,463
P34-P35	267,34	119°37'38"	488.359,979	8.374.685,286
P35-P36	34,97	46°50'16"	488.592,364	8.374.553,127
P36-P37	37,28	76°02'26"	488.617,872	8.374.577,049
P37-P38	16,78	99°39'48"	488.654,046	8.374.586,041
P38-P39	61,10	118°55'08"	488.670,590	8.374.583,224
P39-P40	85,88	88°30'00"	488.724,071	8.374.553,678
P40-P41	63,62	54°41'42"	488.809,921	8.374.555,926
P41-P42	57,13	121°03'44"	488.861,842	8.374.592,695
P42-P43	31,73	111°28'52"	488.910,783	8.374.563,216
P43-P44	115,64	87°18'08"	488.940,308	8.374.551,597
P44-P45	31,54	111°57'42"	489.055,817	8.374.557,040
P45-P46	55,49	41°18'26"	489.085,067	8.374.545,245
P46-P1	171,59	126°04'04"	489.121,694	8.374.586,926

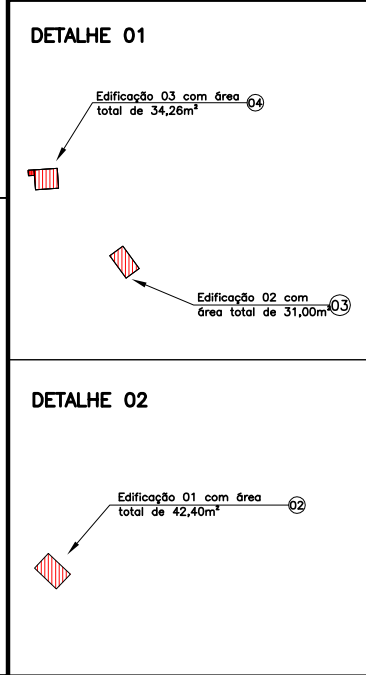

NOTAS - LÍMITES DO TERRENO MATA - ÁREA ATINGIDA - ÁREA DO PROJETO - BENFEITORIAS REPRODUTIVAS		REFERÊNCIAS		EMPRESA RESPONSÁVEL PELA ELABORAÇÃO DO PROJETO: 		SUPERFICIÁRIOS DO PORTO SUL ILHÉUS/BA		DETALHE DO TERRENO E PROPRIETÁRIO		ESCALA: 1/5.000
DATA: EXECUT.: VISTO: APROV.:		R.T.: LUCAS RIBEIRO HORTA - CREA 70352/D		ÁREA DO TERRENO: 61,0000ha ÁREA ATINGIDA: 52,6151ha		LOCAL E DATA: Ilhéus/BA - 27/09/2013		NÚMERO DA PROPRIEDADE: 002 PROPRIETÁRIO PRESUMIDO: Eduardo José Damasio Hora NOME DA PROPRIEDADE: Fazenda Santa Barbara		FOLHA: 1/1 FORMATO: A3 REV.: 00

IDENTIFICAÇÃO DAS BENFEITORIAS
PROPRIEDADE

Área atingida (ha)	Área Total (ha)	Valor Médio (R\$/ha)	Valor Total (R\$)
52,6151	61,0000	R\$ 5.751,27	R\$ 302.603,65

EDIFICAÇÕES

Nº Croqui	Tipo	Área (m²)	Valor Unitário (R\$/m²)	Depreciação	Valor Total (R\$)
02	Edificação 01	42,40	R\$ 607,85	0,134	R\$ 3.453,56
03	Edificação 02	31,00	R\$ 607,85	0,134	R\$ 2.525,01
04	Edificação 03	34,26	R\$ 607,85	0,134	R\$ 2.790,54
Total					R\$ 8.769,11

BENFEITORIAS

Nº Croqui	Tipo	Unid.	Quantidade	Valor Unitário (R\$)	Depreciação	Valor Total (R\$)
	NÃO SE APLICA					
Total						

PLANTAGÕES

Espécie de Cultura	Unid.	Quantidade	Valor Total (R\$)
Caja	pés	350	R\$ 19.099,00
Dendê	pés	1.220	
Jenipapo	pés	80	
Coco	pés	80	
Tangerina	pés	70	
Laranja	pés	70	
Abacate	pés	15	
Goiaba	pés	150	
Limão	pés	20	
Pitanga	pés	11	
Jaboticaba	pés	6	
Jambo	pés	8	
Cana de açúcar	há	0,05	
Graviola	pés	20	
Pinha	pés	25	
Banana	pés	4.000	

OBSERVAÇÕES

--

NÚMERO DE IDENTIFICAÇÃO NO CROQUI: 02


DESCRIÇÃO DA EDIFICAÇÃO

 Edificação 01 com área de 42,40m² : 1 pavimento, sala, quarto, área de circulação, banheiro e cozinha.

ESTADO DE CONSERVAÇÃO E CARACTERÍSTICAS

- | | | | |
|----------------------------------|---|--|--|
| <input type="checkbox"/> Novo | <input type="checkbox"/> Entre novo e regular | <input type="checkbox"/> Entre reparos simples e importantes | <input type="checkbox"/> Reparos simples |
| <input type="checkbox"/> Regular | <input type="checkbox"/> Entre regular e reparo simples | <input checked="" type="checkbox"/> Entre reparos importantes e s/ valor | <input type="checkbox"/> Reparos importantes |

PAREDES	COBERTURA	PISO	REVESTIMENTO	ESQUADRIA	
<input checked="" type="checkbox"/> Tijolo/Bloco <input type="checkbox"/> Madeira <input type="checkbox"/> Metálica <input type="checkbox"/> Tijolo aparente <input type="checkbox"/> Outro	<input type="checkbox"/> Sem cobertura <input type="checkbox"/> Metálica <input checked="" type="checkbox"/> Cerâmica <input type="checkbox"/> Amianto <input type="checkbox"/> Outro	<input type="checkbox"/> Madeira <input checked="" type="checkbox"/> Cimento <input type="checkbox"/> Cerâmica <input type="checkbox"/> Chão batido <input type="checkbox"/> Outro	<input type="checkbox"/> Sem revestimento <input checked="" type="checkbox"/> Pintura <input type="checkbox"/> Reboco <input type="checkbox"/> Cerâmica <input type="checkbox"/> Outro	Metal <input type="checkbox"/> Porta externa <input type="checkbox"/> Porta interna <input type="checkbox"/> Janela <input type="checkbox"/> Outro	Madeira <input checked="" type="checkbox"/> Porta externa <input type="checkbox"/> Porta interna <input checked="" type="checkbox"/> Janela

OBSERVAÇÃO

Descrição do Projeto	Padrões			
	Alto	Normal	Baixo	Minimo
CP.1-2Q. . . 46		851,32	630,42	541,34
CP.1-2Q. . . 40		954,42	706,79	607,85
CR.1-2Q. . . 62		948,48	718,62	626,56
CR.1-3Q. .104	934,94	806,54	595,7	
CR.1-4Q. .122	885,9	768,16	560,76	

Fonte: SINAPI/SALVADOR - Setembro de 2013

NÚMERO DE IDENTIFICAÇÃO NO CROQUI: 03


DESCRIÇÃO DA EDIFICAÇÃO

 Edificação 02 com área de 31,00m² : 1 pavimento, sala, quarto, área de circulação, banheiro e cozinha.

ESTADO DE CONSERVAÇÃO E CARACTERÍSTICAS

- | | | | |
|----------------------------------|---|--|--|
| <input type="checkbox"/> Novo | <input type="checkbox"/> Entre novo e regular | <input type="checkbox"/> Entre reparos simples e importantes | <input type="checkbox"/> Reparos simples |
| <input type="checkbox"/> Regular | <input type="checkbox"/> Entre regular e reparo simples | <input checked="" type="checkbox"/> Entre reparos importantes e s/ valor | <input type="checkbox"/> Reparos importantes |

PAREDES	COBERTURA	PISO	REVESTIMENTO	ESQUADRIA	
				Metal	Madeira
<input checked="" type="checkbox"/> Tijolo/Bloco	<input type="checkbox"/> Sem cobertura	<input type="checkbox"/> Madeira	<input type="checkbox"/> Sem revestimento	<input type="checkbox"/> Porta externa	<input checked="" type="checkbox"/> Porta externa
<input type="checkbox"/> Madeira	<input type="checkbox"/> Metálica	<input checked="" type="checkbox"/> Cimento	<input checked="" type="checkbox"/> Pintura	<input type="checkbox"/> Porta interna	<input type="checkbox"/> Porta interna
<input type="checkbox"/> Metálica	<input checked="" type="checkbox"/> Cerâmica	<input type="checkbox"/> Cerâmica	<input type="checkbox"/> Reboco	<input type="checkbox"/> Janela	<input checked="" type="checkbox"/> Janela
<input type="checkbox"/> Tijolo aparente	<input checked="" type="checkbox"/> Amianto	<input type="checkbox"/> Chão batido	<input type="checkbox"/> Cerâmica	<input type="checkbox"/> Outro	
<input type="checkbox"/> Outro	<input type="checkbox"/> Outro	<input type="checkbox"/> Outro	<input type="checkbox"/> Outro		

OBSERVAÇÃO

Descrição do Projeto	Padrões			
	Alto	Normal	Baixo	Mínimo
CP.1-2Q...46		851,32	630,42	541,34
CP.1-2Q...40		954,42	706,79	607,85
CR.1-2Q...62		948,48	718,62	626,56
CR.1-3Q...104	934,94	806,54	595,7	
CR.1-4Q...122	885,9	768,16	560,76	

Fonte: SINAPI/SALVADOR - Setembro de 2013

NÚMERO DE IDENTIFICAÇÃO NO CROQUI: 04


DESCRIÇÃO DA EDIFICAÇÃO

 Edificação 03 com área de 34,26m² : 1 pavimento, sala, quarto, área de circulação, banheiro e cozinha.

ESTADO DE CONSERVAÇÃO E CARACTERÍSTICAS

- | | | | |
|----------------------------------|---|--|--|
| <input type="checkbox"/> Novo | <input type="checkbox"/> Entre novo e regular | <input type="checkbox"/> Entre reparos simples e importantes | <input type="checkbox"/> Reparos simples |
| <input type="checkbox"/> Regular | <input type="checkbox"/> Entre regular e reparo simples | <input checked="" type="checkbox"/> Entre reparos importantes e s/ valor | <input type="checkbox"/> Reparos importantes |

PAREDES	COBERTURA	PISO	REVESTIMENTO	ESQUADRIA	
<input checked="" type="checkbox"/> Tijolo/Bloco	<input type="checkbox"/> Sem cobertura	<input type="checkbox"/> Madeira	<input type="checkbox"/> Sem revestimento	Metal	
<input type="checkbox"/> Madeira	<input type="checkbox"/> Metálica	<input checked="" type="checkbox"/> Cimento	<input checked="" type="checkbox"/> Pintura	<input type="checkbox"/> Porta externa	<input checked="" type="checkbox"/> Porta externa
<input type="checkbox"/> Metálica	<input checked="" type="checkbox"/> Cerâmica	<input type="checkbox"/> Cerâmica	<input type="checkbox"/> Reboco	<input type="checkbox"/> Porta interna	<input type="checkbox"/> Porta interna
<input type="checkbox"/> Tijolo aparente	<input type="checkbox"/> Amianto	<input type="checkbox"/> Chão batido	<input type="checkbox"/> Cerâmica	<input type="checkbox"/> Janela	<input checked="" type="checkbox"/> Janela
<input type="checkbox"/> Outro	<input type="checkbox"/> Outro	<input type="checkbox"/> Outro	<input type="checkbox"/> Outro	<input type="checkbox"/> Outro	

OBSERVAÇÃO

Descrição do Projeto	Padrões			
	Alto	Normal	Baixo	Mínimo
CP.1-2Q...46		851,32	630,42	541,34
CP.1-2Q...40		954,42	706,79	607,85
CR.1-2Q...62		948,48	718,62	626,56
CR.1-3Q...104	934,94	806,54	595,7	
CR.1-4Q...122	885,9	768,16	560,76	

Fonte: SINAPI/SALVADOR - Setembro de 2013

ANEXO

VÁLIDA EM TODO O TERRITÓRIO NACIONAL

01.054.722-39

13-03-2012

LÉDA MARIA DAMÁSIO HORA OLIVEIRA

ANÍSIO MATOS DA HORA

LEDYCLERE DAMÁSIO HORA

ILHÉUS BA

06-09-1950

C. CAS. CM ILHÉUS BA DS
1º OFÍCIO LV 00028 FL 187 RT 0005607
066.868.345-72



Francisca M. de Oliveira Font

LEI Nº 7.116 DE 29/08/83
TÍTULO Nº 1.300/2

REPÚBLICA FEDERATIVA DO BRASIL

MAIOR DE 60 ANOS

NAO PLASTIFICAR

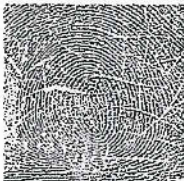

M. de Oliveira

CARTILHA DE IDENTIDADE