


PLANTA - CHAVE  
S/ESC.

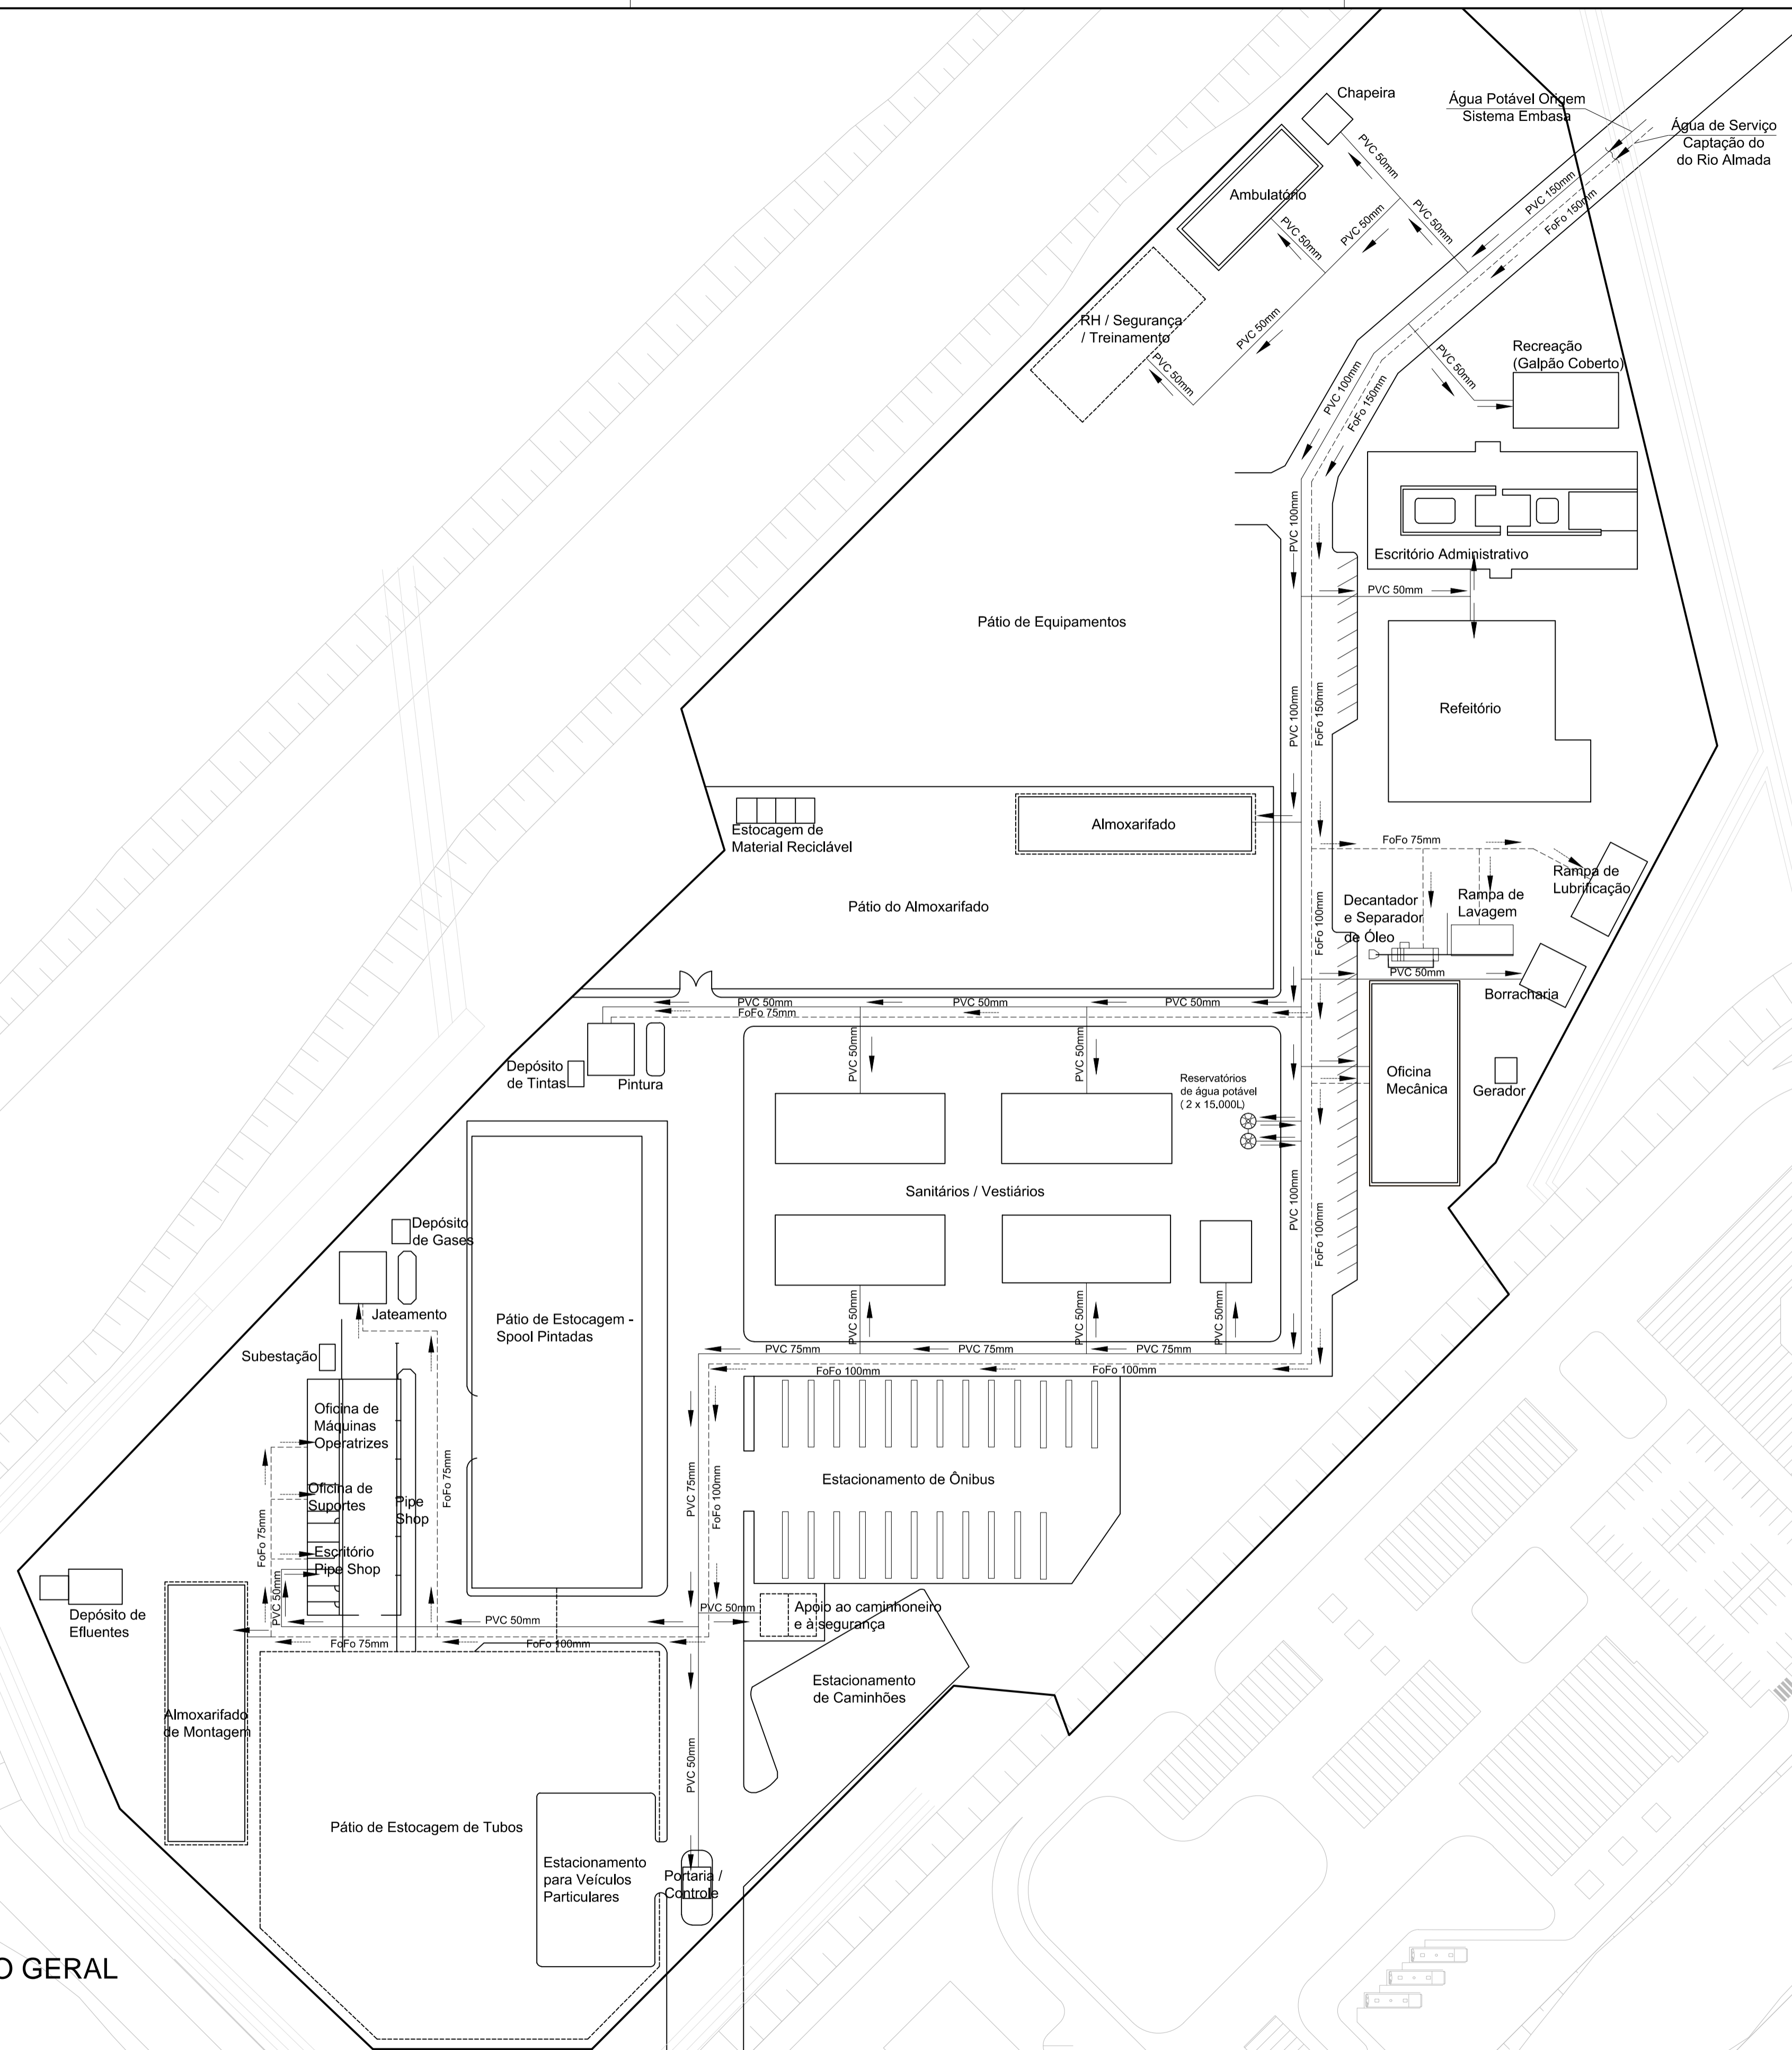

1 PLANTA - ARRANJO GERAL  
1 : 750

NOTAS

DOCUMENTOS DE REFERÊNCIA

REVISÕES				ESCALA		Nº CONTRATAÇÃO		Nº MIBA		REVISÃO	
REV.	T.E.	DESCRIÇÃO	PROJ.	DES.	VER.	APR.	DATA	INDICADA	PC-7814-PB-116-CIV-0024		01
0	A	Emissão Inicial									
		(A) PRELIMINAR									
		(B) PARA APROVAÇÃO									
		(C) PARA COMENTÁRIO									
		(D) PARA CONSTRUÇÃO									
		(E) CONFORME CONSTRUÇÃO									
		(F) PARA COTAÇÃO									
		(G) CONFORME COTAÇÃO									
		(H) PARA COTAÇÃO									
		(I) CONCLUÍDO									