


PLANTA - CHAVE
S/ESC.

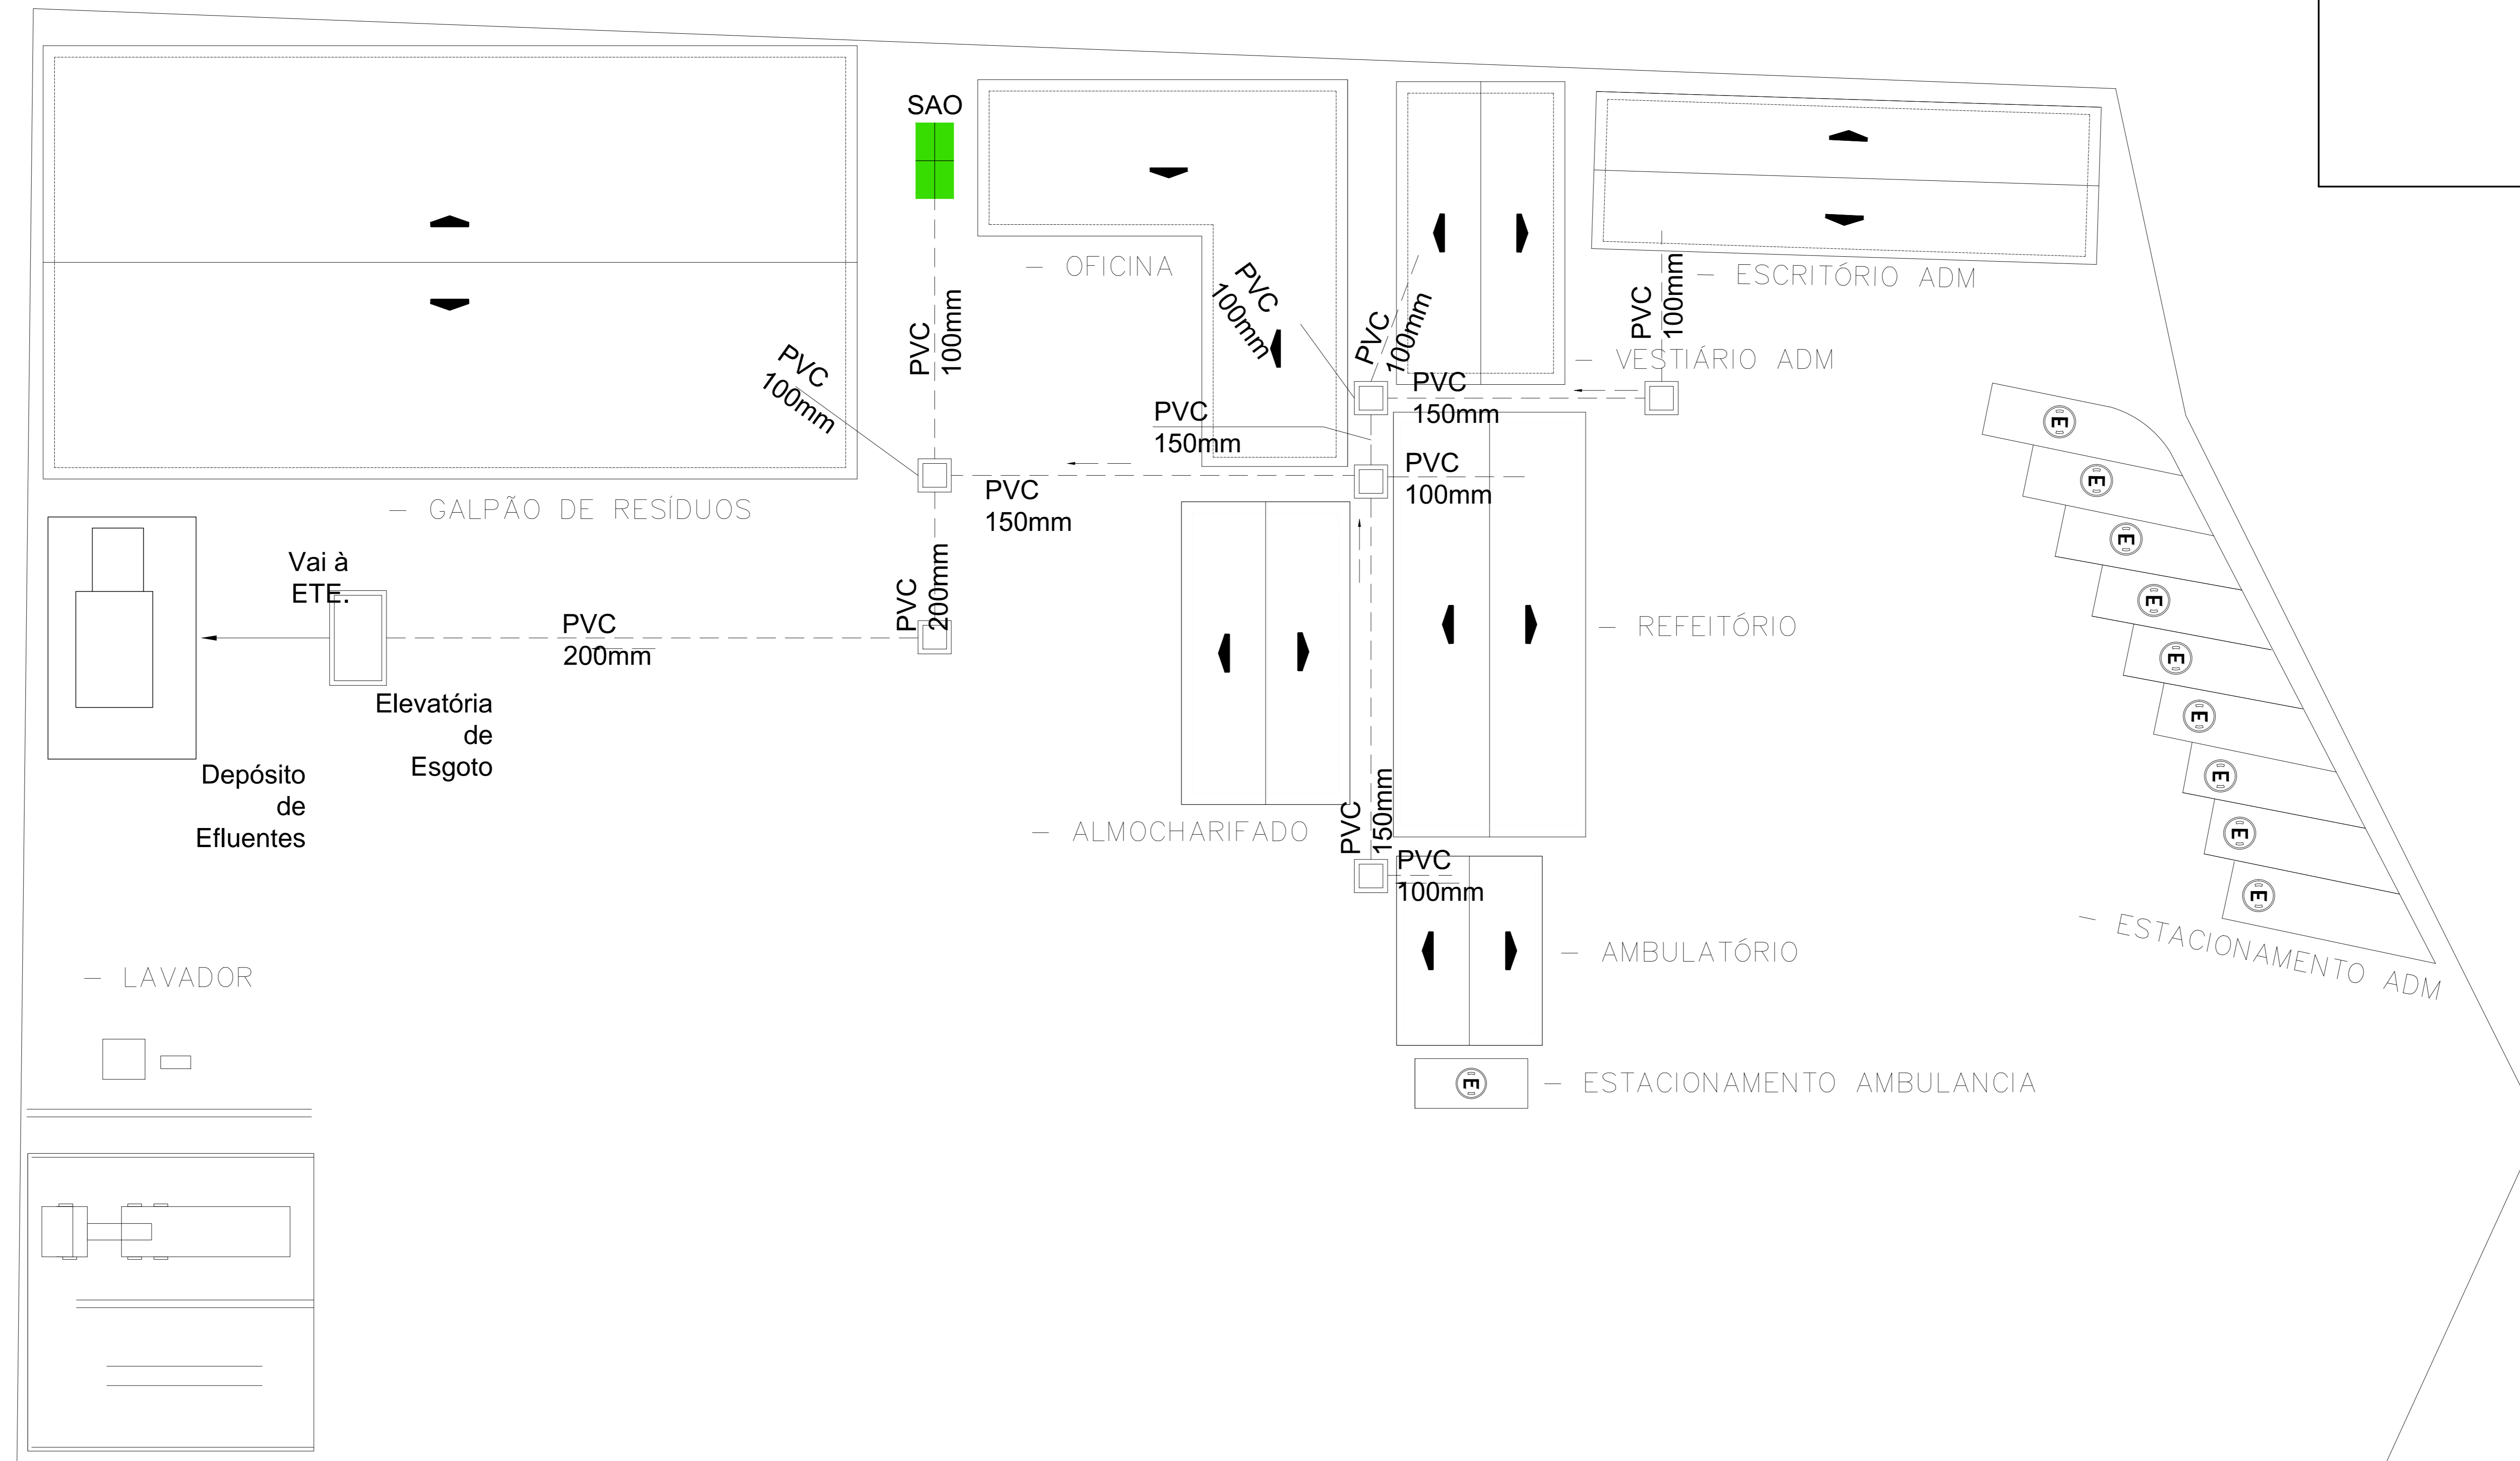

PC-7814-56553

NOTAS

DOCUMENTOS DE REFERÊNCIA

REV.	T.E.	DESCRIÇÃO	PROJ.	DES.	VER.	APR.	DATA
A	B	Alteração de corrimão e inclusão de planta chave	T.E.S.	A.M.D.	F.B.B.		23/12/14
C	A	Emissão inicial	T.R.S.	A.M.D.	F.B.B.		28/10/14

PROJETO:	PROJETO DE ENGENHARIA	UNIDADE:	PORTO SUL - ARITAGUA
Arranjo geral do sistema de esgotamento sanitário e drenagem oleosa do canteiro da pedreira			
ESCALA:	1:1	Nº CONTRATADA:	PC-7814-PB-119-CIV-0031-A
		Nº BAMIN:	4040-B-350
		REVISÃO:	A