
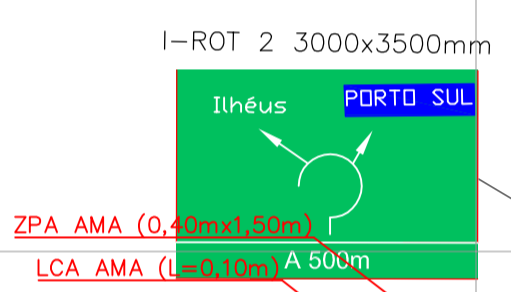


PORTO PÚBLICO

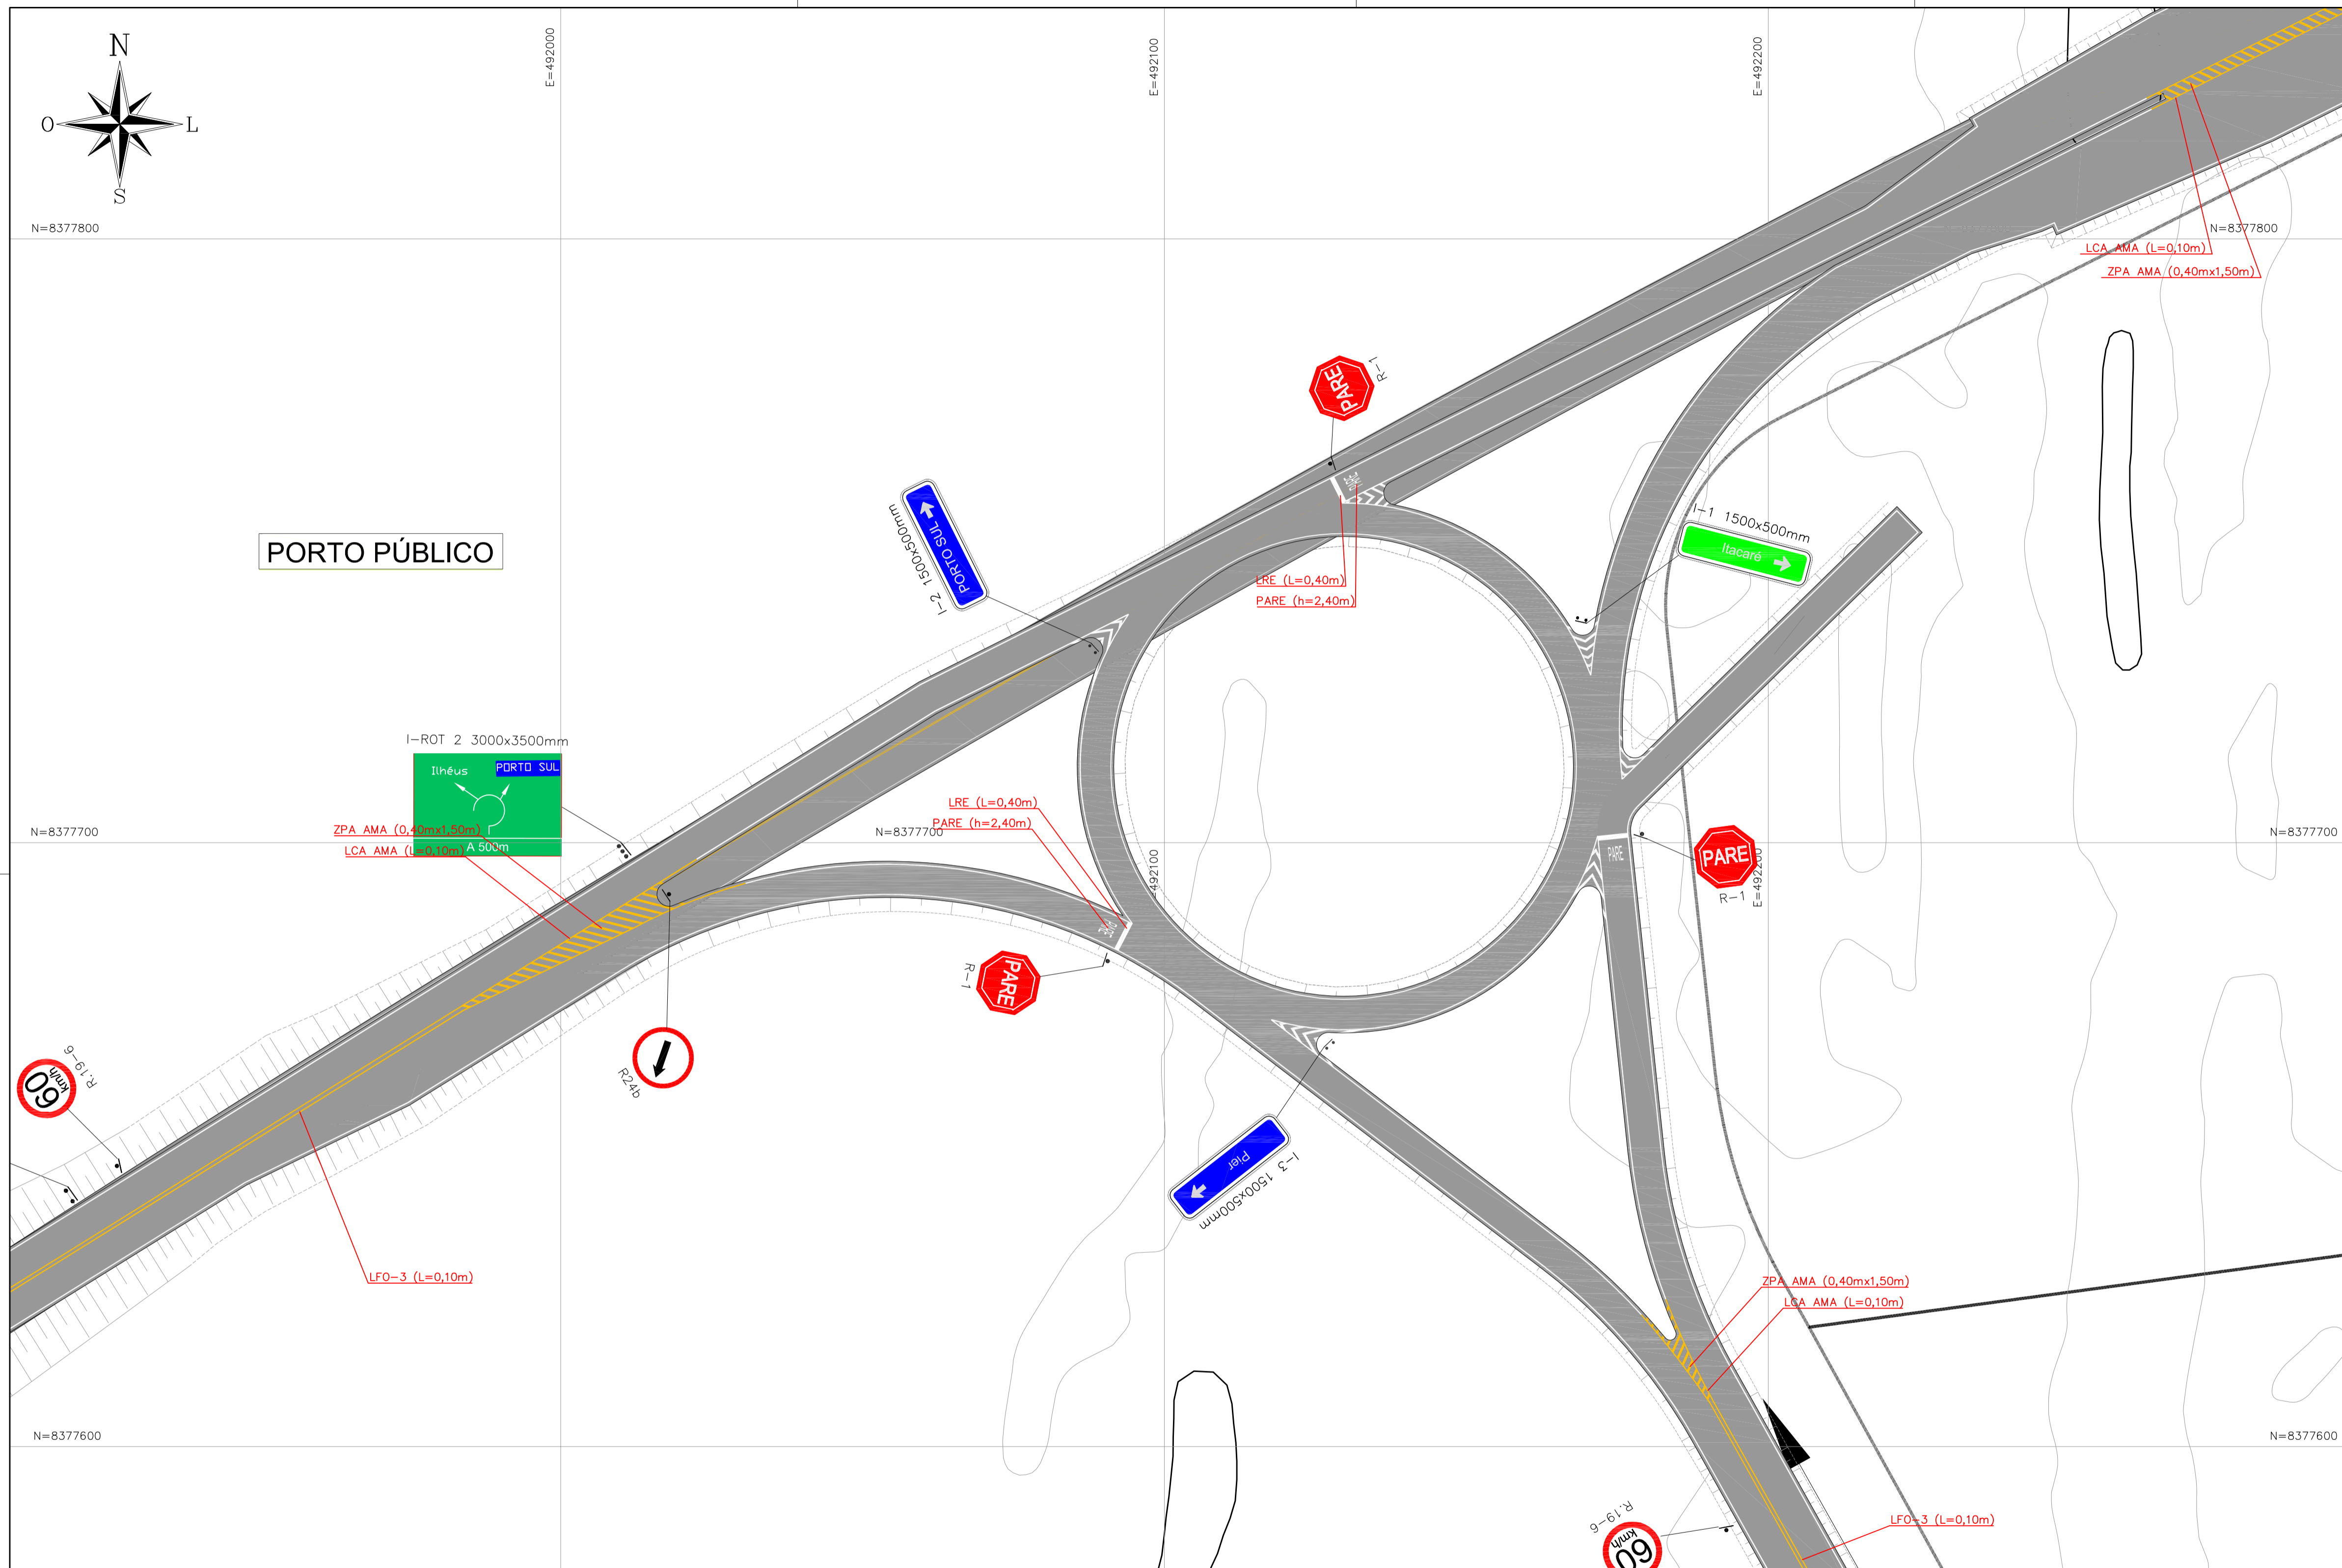

ZPA AMA (0,40mx1,50m)
LCA AMA (L=0,10m) A 500m

LFO-3 (L=0,10m)

ZPA AMA (0,40mx1,50m)
LCA AMA (L=0,10m)


LFO-3 (L=0,10m)

NOTAS

1 - DIMENSÕES EM CENTÍMETROS, ELEVÇÕES EM METROS.

DOCUMENTOS DE REFERÊNCIA

01 - DE-7814-PB-000-SIN-0001-0-PC-7814-56705 - Arranjo Geral - Sinalização Viária

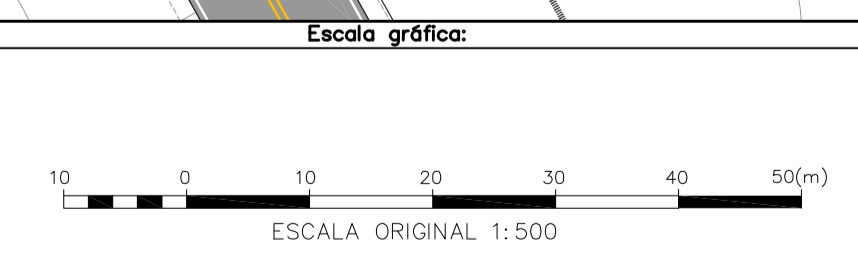

Q	R	DESCRIÇÃO	PROJ.	DES.	VER.	APR.	DATA
0	0	Emissão Inicial					
REVISÕES							
T.E.	TIPO	(A) PRELIMINAR	(C) PARA CONHECIMENTO	(E) PARA CONSTRUÇÃO	(G) CONFORME CONSTRUIDO		
DE EMISSÃO		(B) PARA APROVAÇÃO	(D) PARA COTAÇÃO	(F) CONFORME COTADO	(H) CANCELADO		

BAHIA MINERAÇÃO
PROJETO DE ENGENHARIA

TROJCONSULT
ENGENHARIA DE PROJETOS LTDA.
UNIDADE: PORTO SUL - ARITAGUA

Sinalização viária - Interseção 1-(4/4)

ESCALA INDICADA	Nº CONTRATADA DE-7814-PB-101-SIN-0008-0	Nº BAMB	REVISÃO
			0

PC-7814-56710