
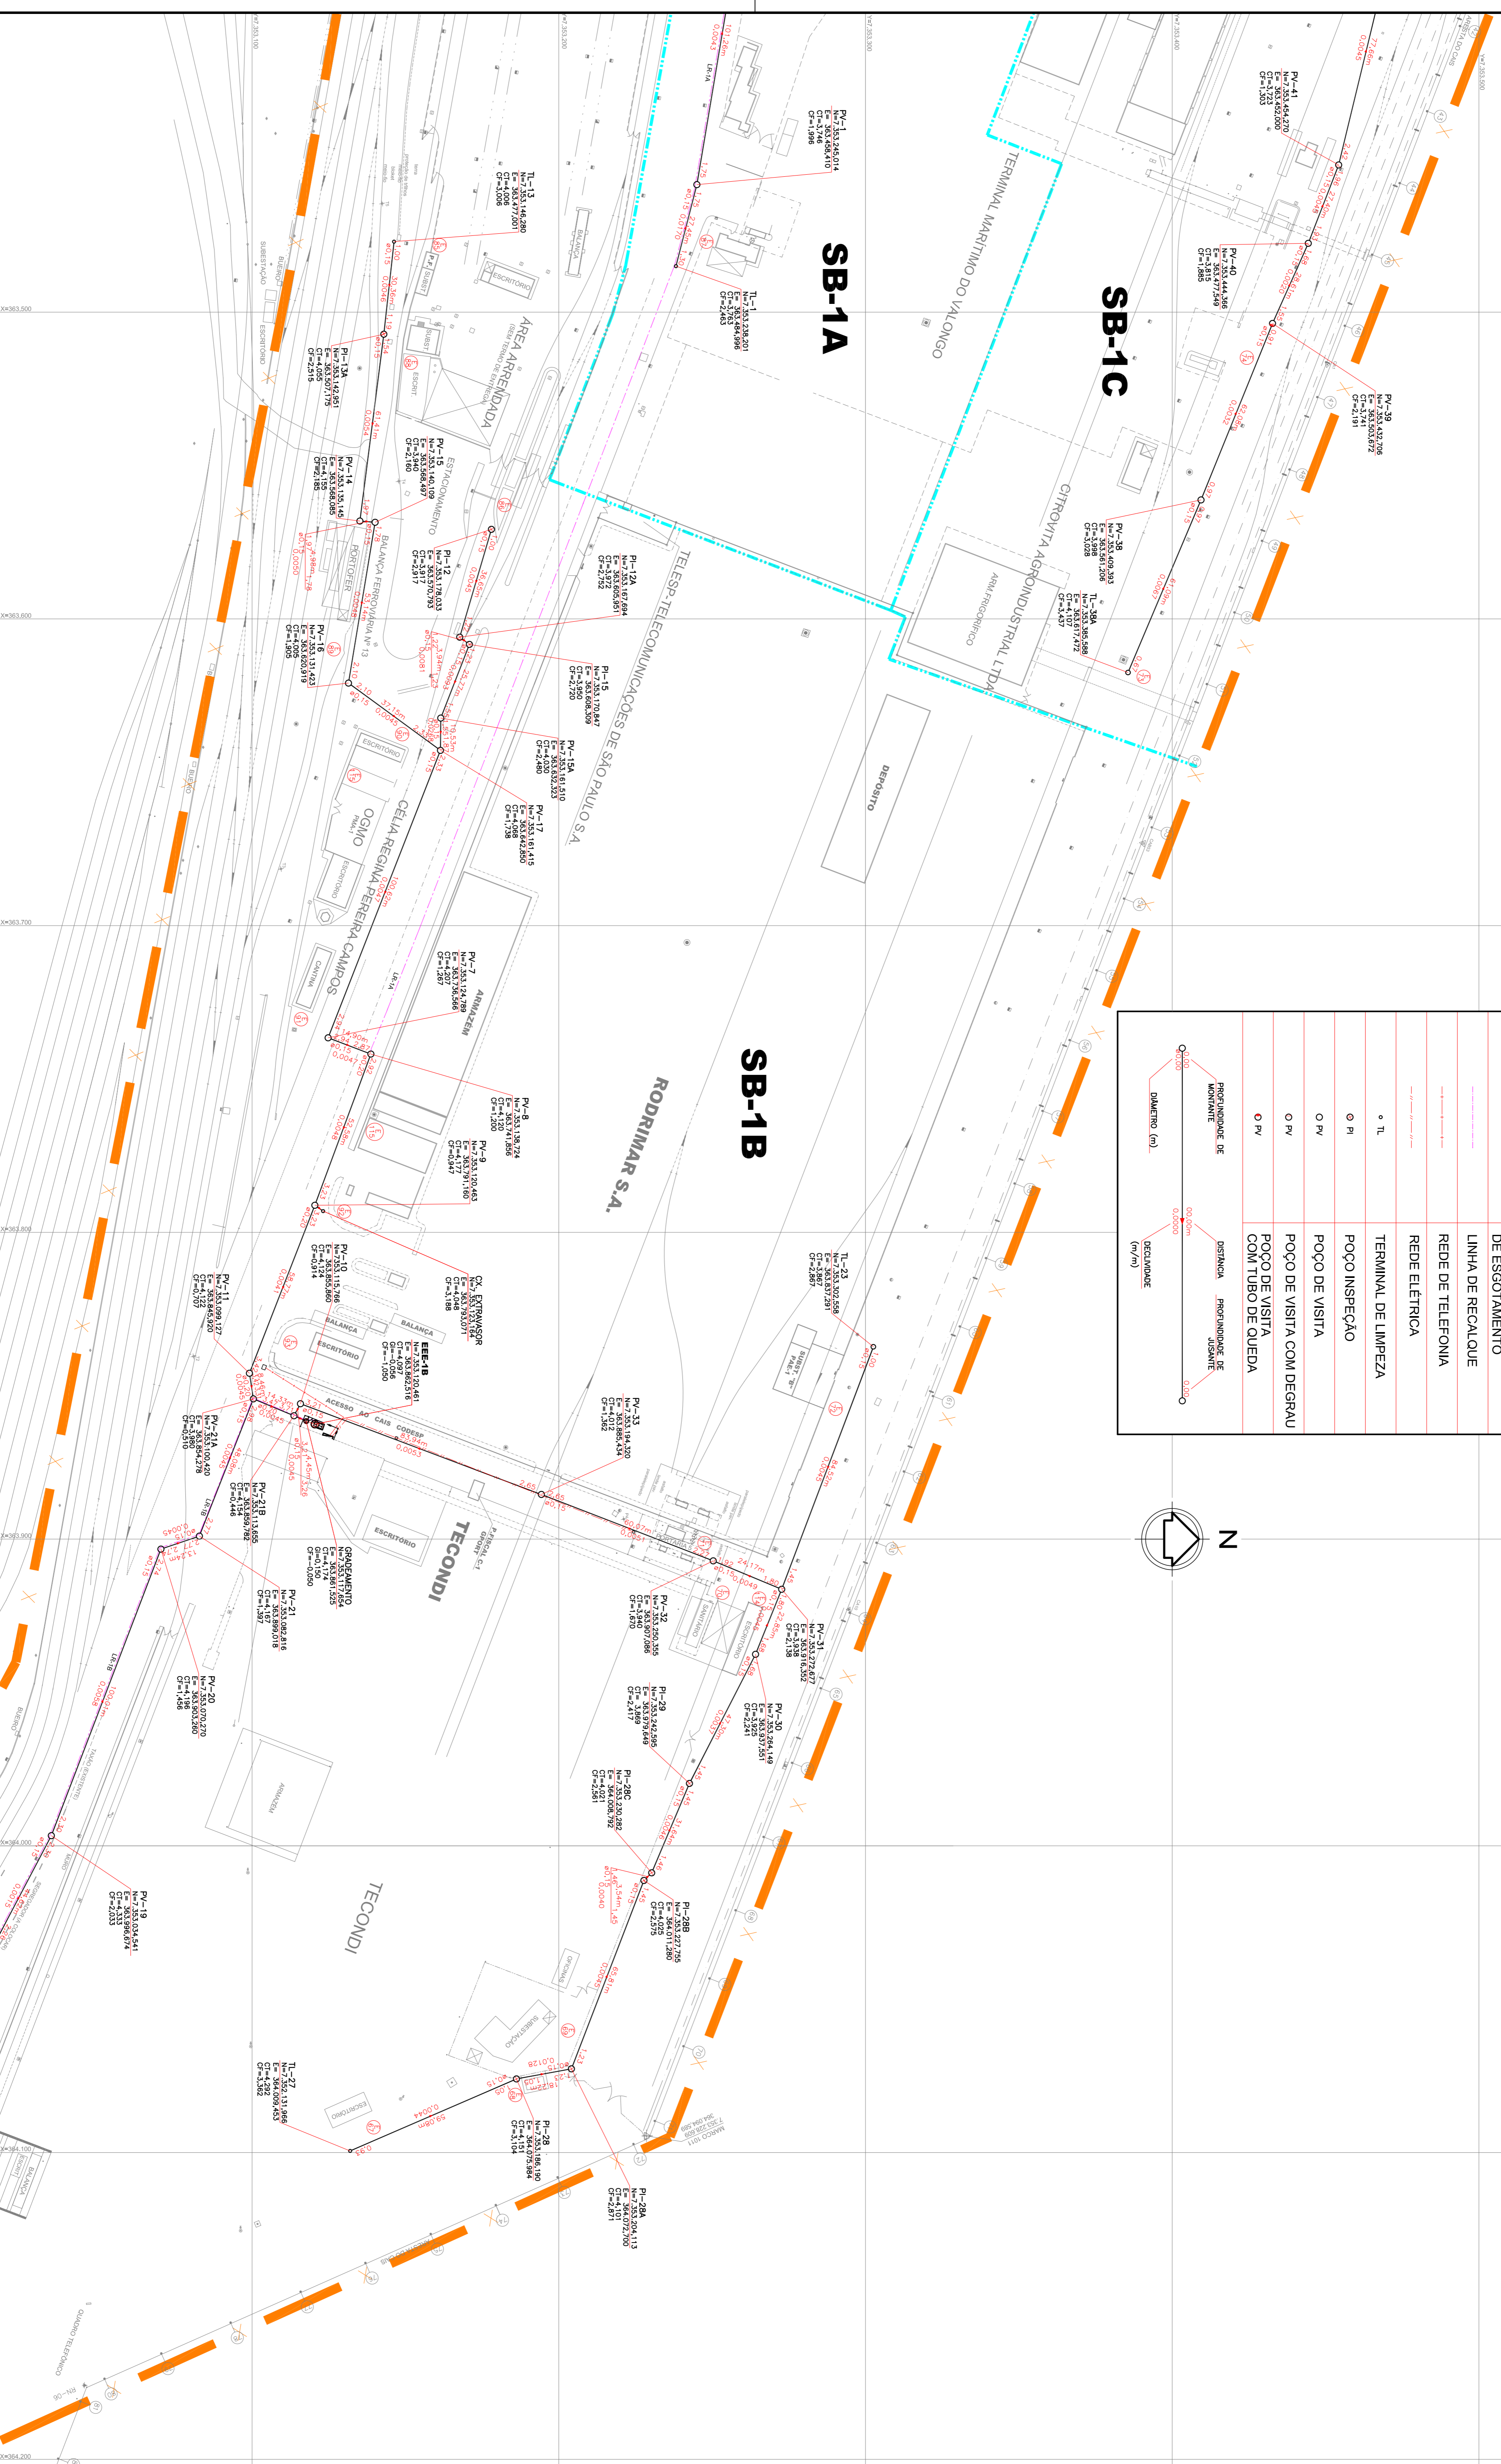


OBS.: 1. TUBULAÇÃO EM PVC RÍGIDO, CONFORME NBR 7362/99.
 2. A LOCALIZAÇÃO DAS LIGAÇÕES PREDIAIS É APENAS ILUSTRATIVA. PARA LOCAÇÃO PRECISA DAS LIGAÇÕES, CONSULTAR CROQUIS ESPECÍFICOS.

| LEGENDA | |
|---------|---|
| | LIMITE DA ÁREA DE PROLETO |
| | REDE DE ESGOTO |
| | LIMITE DAS SUB-BACIAS DE ESGOTAMENTO |
| | LINHA DE RECALQUE |
| | REDE DE TELEFONIA |
| | REDE ELÉTRICA |
| | TERMINAL DE LIMPEZA |
| | POÇO DE INSPEÇÃO |
| | POÇO DE VISITA |
| | POÇO DE VISITA COM DEGRAU COM TUBO DE QUEDA |
| | PROFUNDIDADE DE MONTANTE (m) |
| | PROFUNDIDADE DE JUSANTE (m/m) |
| | DISTÂNCIA (m) |
| | DIÂMETRO (m) |

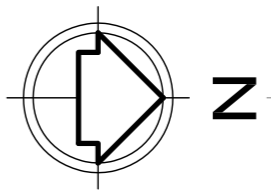

| Nº | DATA | REVISÃO | EXECUTADO POR | APROVADO POR | DESENHOS DE REFERÊNCIA | NÚMERO | NOTAS | ARTICULAÇÃO | EXECUTADO POR | ÁREA PROJ. | Nº |
|----|------|---------|---------------|--------------|------------------------|--------|-------|-------------|--|--|----------------|
| | | | | | | | | | WATER PORT S/A - Engenharia e Saneamento | MARGEM DIREITA DO PORTO DE SANTOS - SP | FL. 2/14 |
| | | | | | | | | | DES.: EDSON - FERNANDA | REDE COLETOIRA DE ESGOTOS | IV. CONTRATADA |
| | | | | | | | | | PROJ.: SÉRGIO LUIS DE ABREU | WPSA07-E/RCE-002 | ESCALA: |
| | | | | | | | | | APROVADO POR: JOEL WISNIANI | SUB-ÁREA PROJ.: SISTEMA DE ESGOTAMENTO SANITÁRIO | 1:2.000 |
| | | | | | | | | | CREA 39.823/D-MG | | |