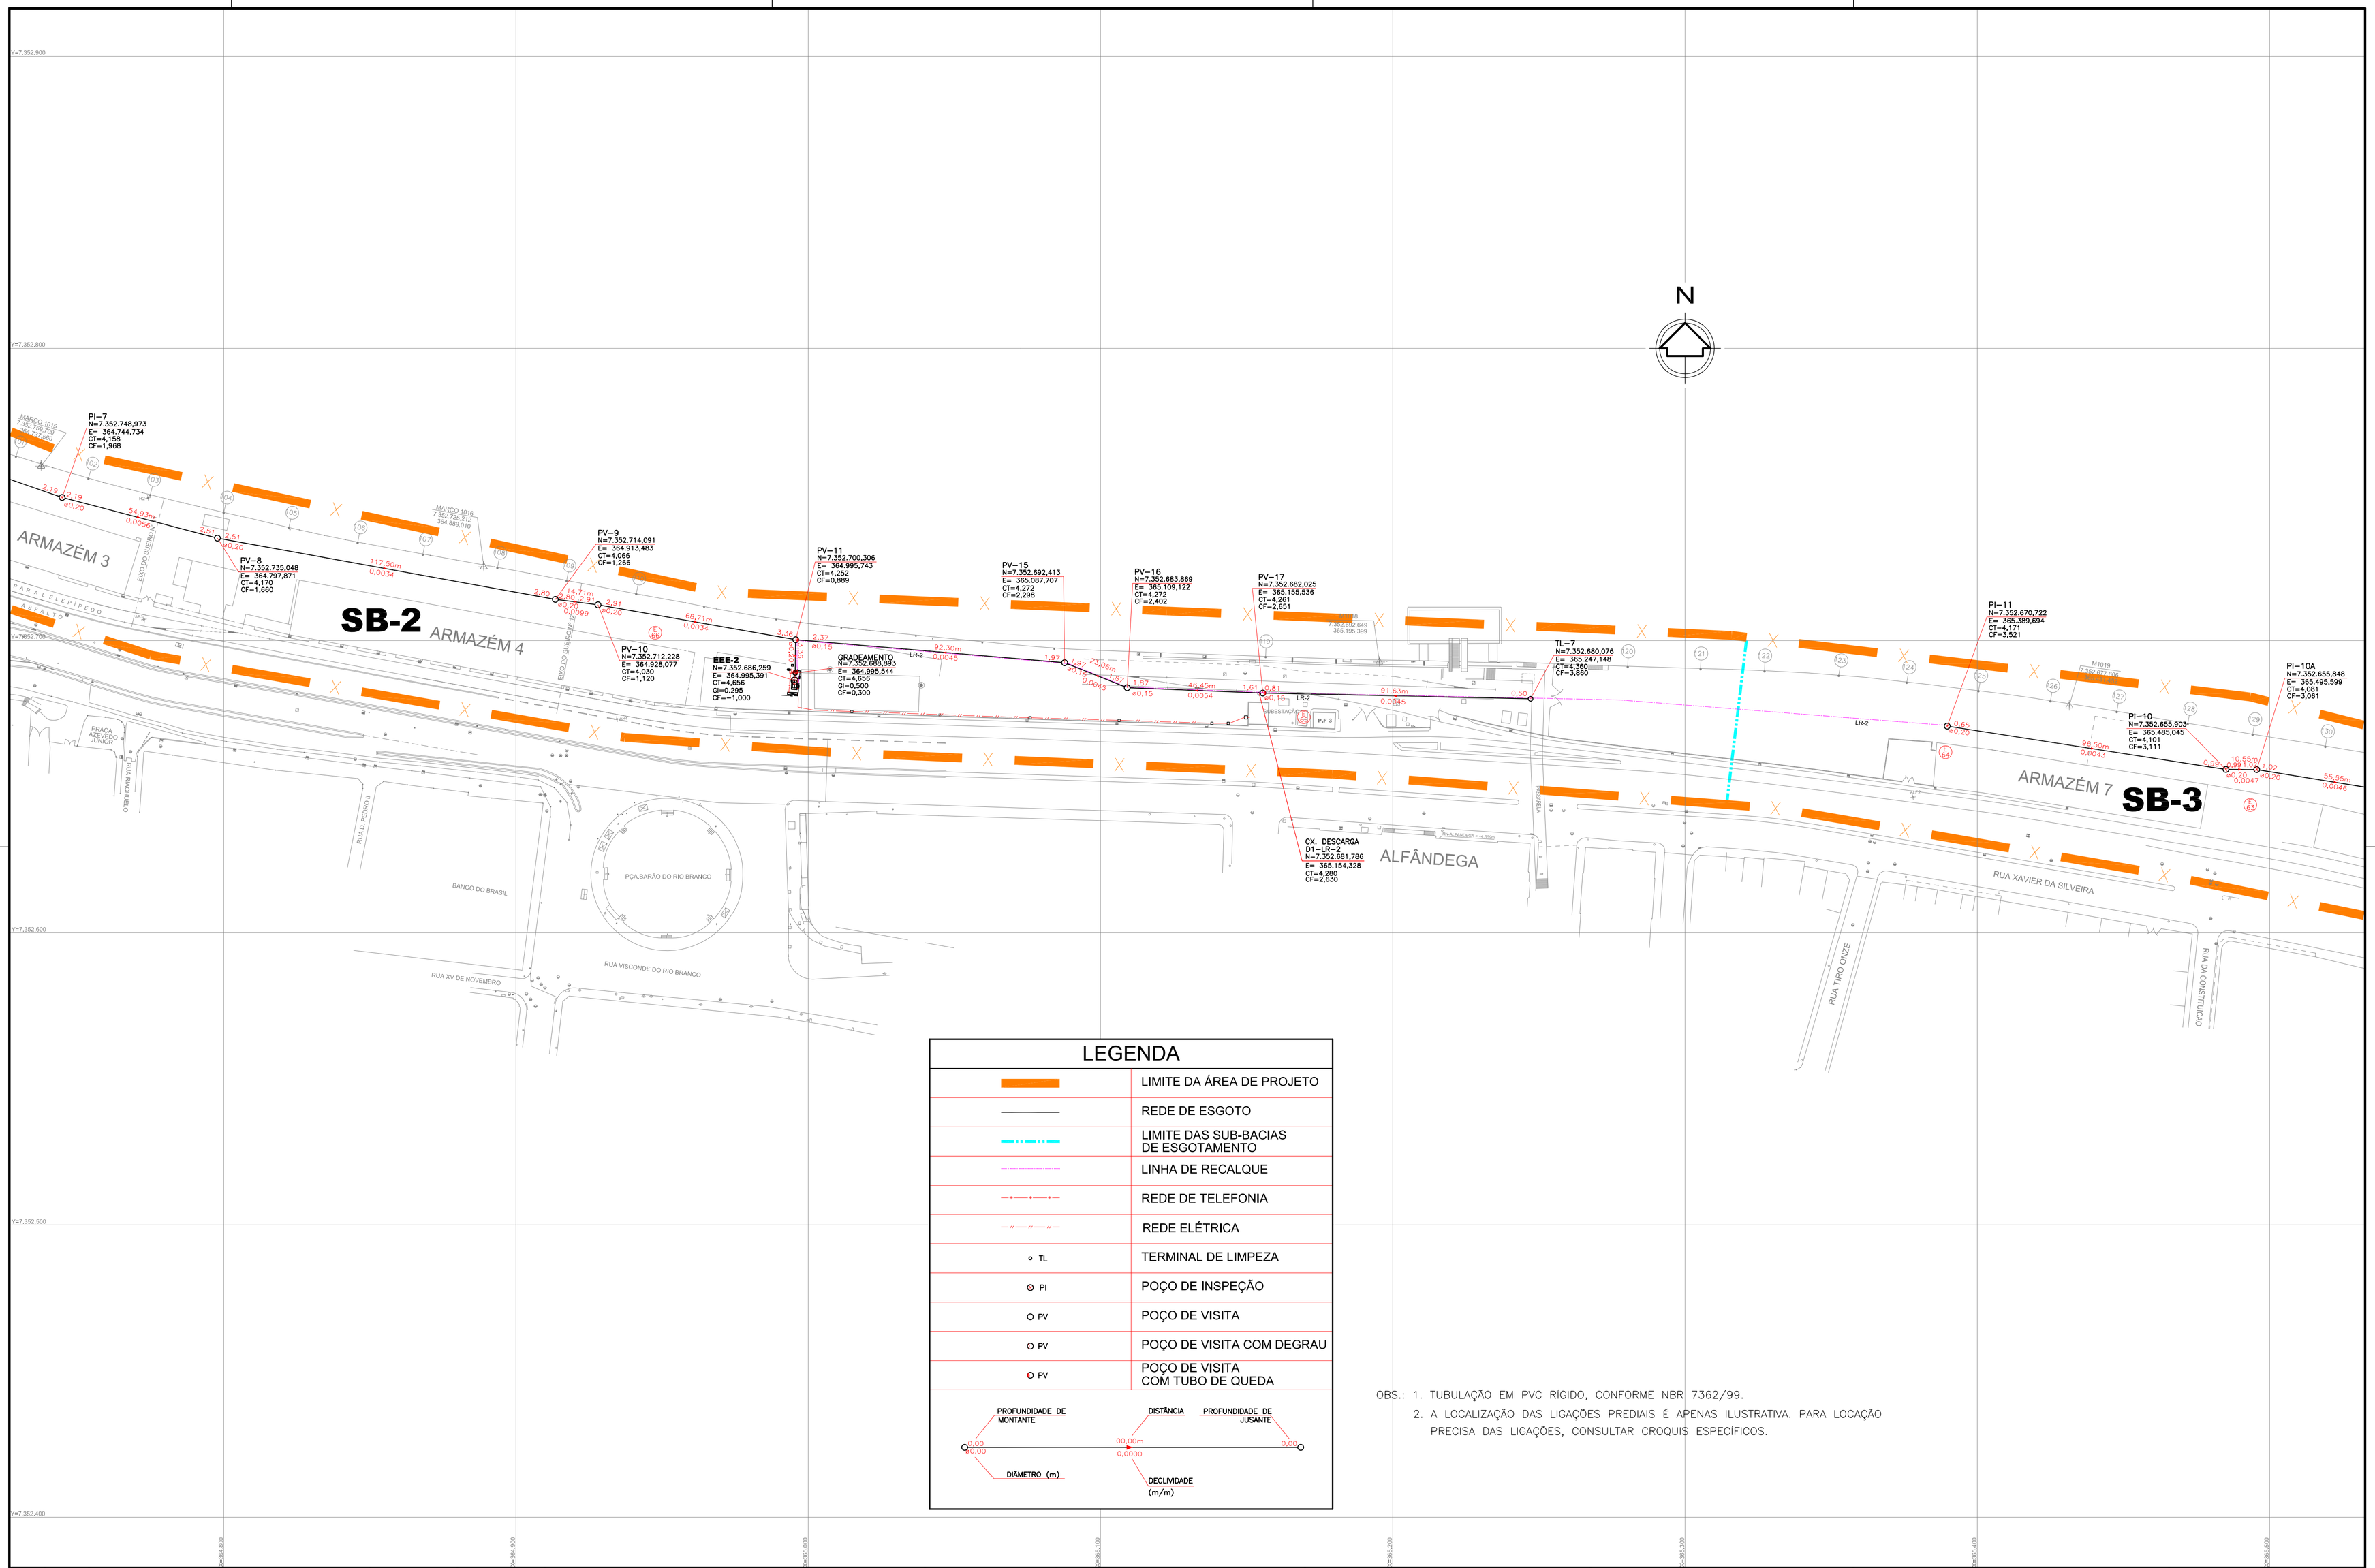

LEGENDA

	LIMITE DA ÁREA DE PROJETO
	REDE DE ESGOTO
	LIMITE DAS SUB-BACIAS DE ESGOTAMENTO
	LINHA DE RECALQUE
	REDE DE TELEFONIA
	REDE ELÉTRICA
TL	TERMINAL DE LIMPEZA
PI	POÇO DE INSPEÇÃO
PV	POÇO DE VISITA
PV	POÇO DE VISITA COM DEGRAU
PV	POÇO DE VISITA COM TUBO DE QUEDA

OBS.: 1. TUBULAÇÃO EM PVC RÍGIDO, CONFORME NBR 7362/99.
2. A LOCALIZAÇÃO DAS LIGAÇÕES PREDIAIS É APENAS ILUSTRATIVA. PARA LOCAÇÃO PRECISA DAS LIGAÇÕES, CONSULTAR CROQUIS ESPECÍFICOS.

Nº	DATA	REVISÃO	EXECUTADO POR	APROVADO POR	DESENHOS DE REFERÊNCIA	NÚMERO	NOTAS

ARTICULAÇÃO

EXECUTADO POR: WATER PORT S/A - Engenharia e Saneamento

DES. EDSON – FERNANDA /01/08
PROJ. SERGIO LUIS DE ABREU
APROVADO POR. JOEL MUSMAN
ASS CREA 39.823/D-MG

WATER PORT S/A - Engenharia e Saneamento
CONTRATO CODESP Nº DP/31-2002

PLANTA CADASTRAL
REDE COLETORA DE ESGOTOS

ÁREA PROJ: MARGEM DIREITA DO PORTO DE SANTOS – SP
SUB-ÁREA PROJ: SISTEMA DE ESGOTAMENTO SANITÁRIO

Water Port S/A Engenharia e Saneamento

Nº.
REV.: 0 FL. 4/14
Nº CONTRATADA WPSA07-E/RCE-004
ESCALA: 1:2.000

WPSA07-E/RCE-004