


WPSA07-E/RCE-009	
Nº	DATA
REVISÃO	
EXECUTADO POR	APROVADO POR
DESENHOS DE REFERÊNCIA	
NÚMERO	
NOTAS	
ARTICULAÇÃO	
EXECUTADO POR:	WATER PORT S/A - Engenharia e Saneamento
DES: EDSON - FERNANDA	DES: EDSON - FERNANDA
APROVADO POR: JOEL WISNANI	APROVADO POR: JOEL WISNANI
ASS	CEEA 39.823/D-MG
ÁREA PROJ:	MARGEM DIREITA DO PORTO DE SANTOS - SP
SUB-ÁREA PROJ:	SISTEMA DE ESGOTAMENTO SANITÁRIO
PLANTA CADASTRAL	REDE COLETOIRA DE ESGOTOS
CONTRATO CODESP Nº 0913-2002	
CONTRATADA	WATER PORT S/A
ESCALA	1:2.000
Nº	FL.
0	9/14

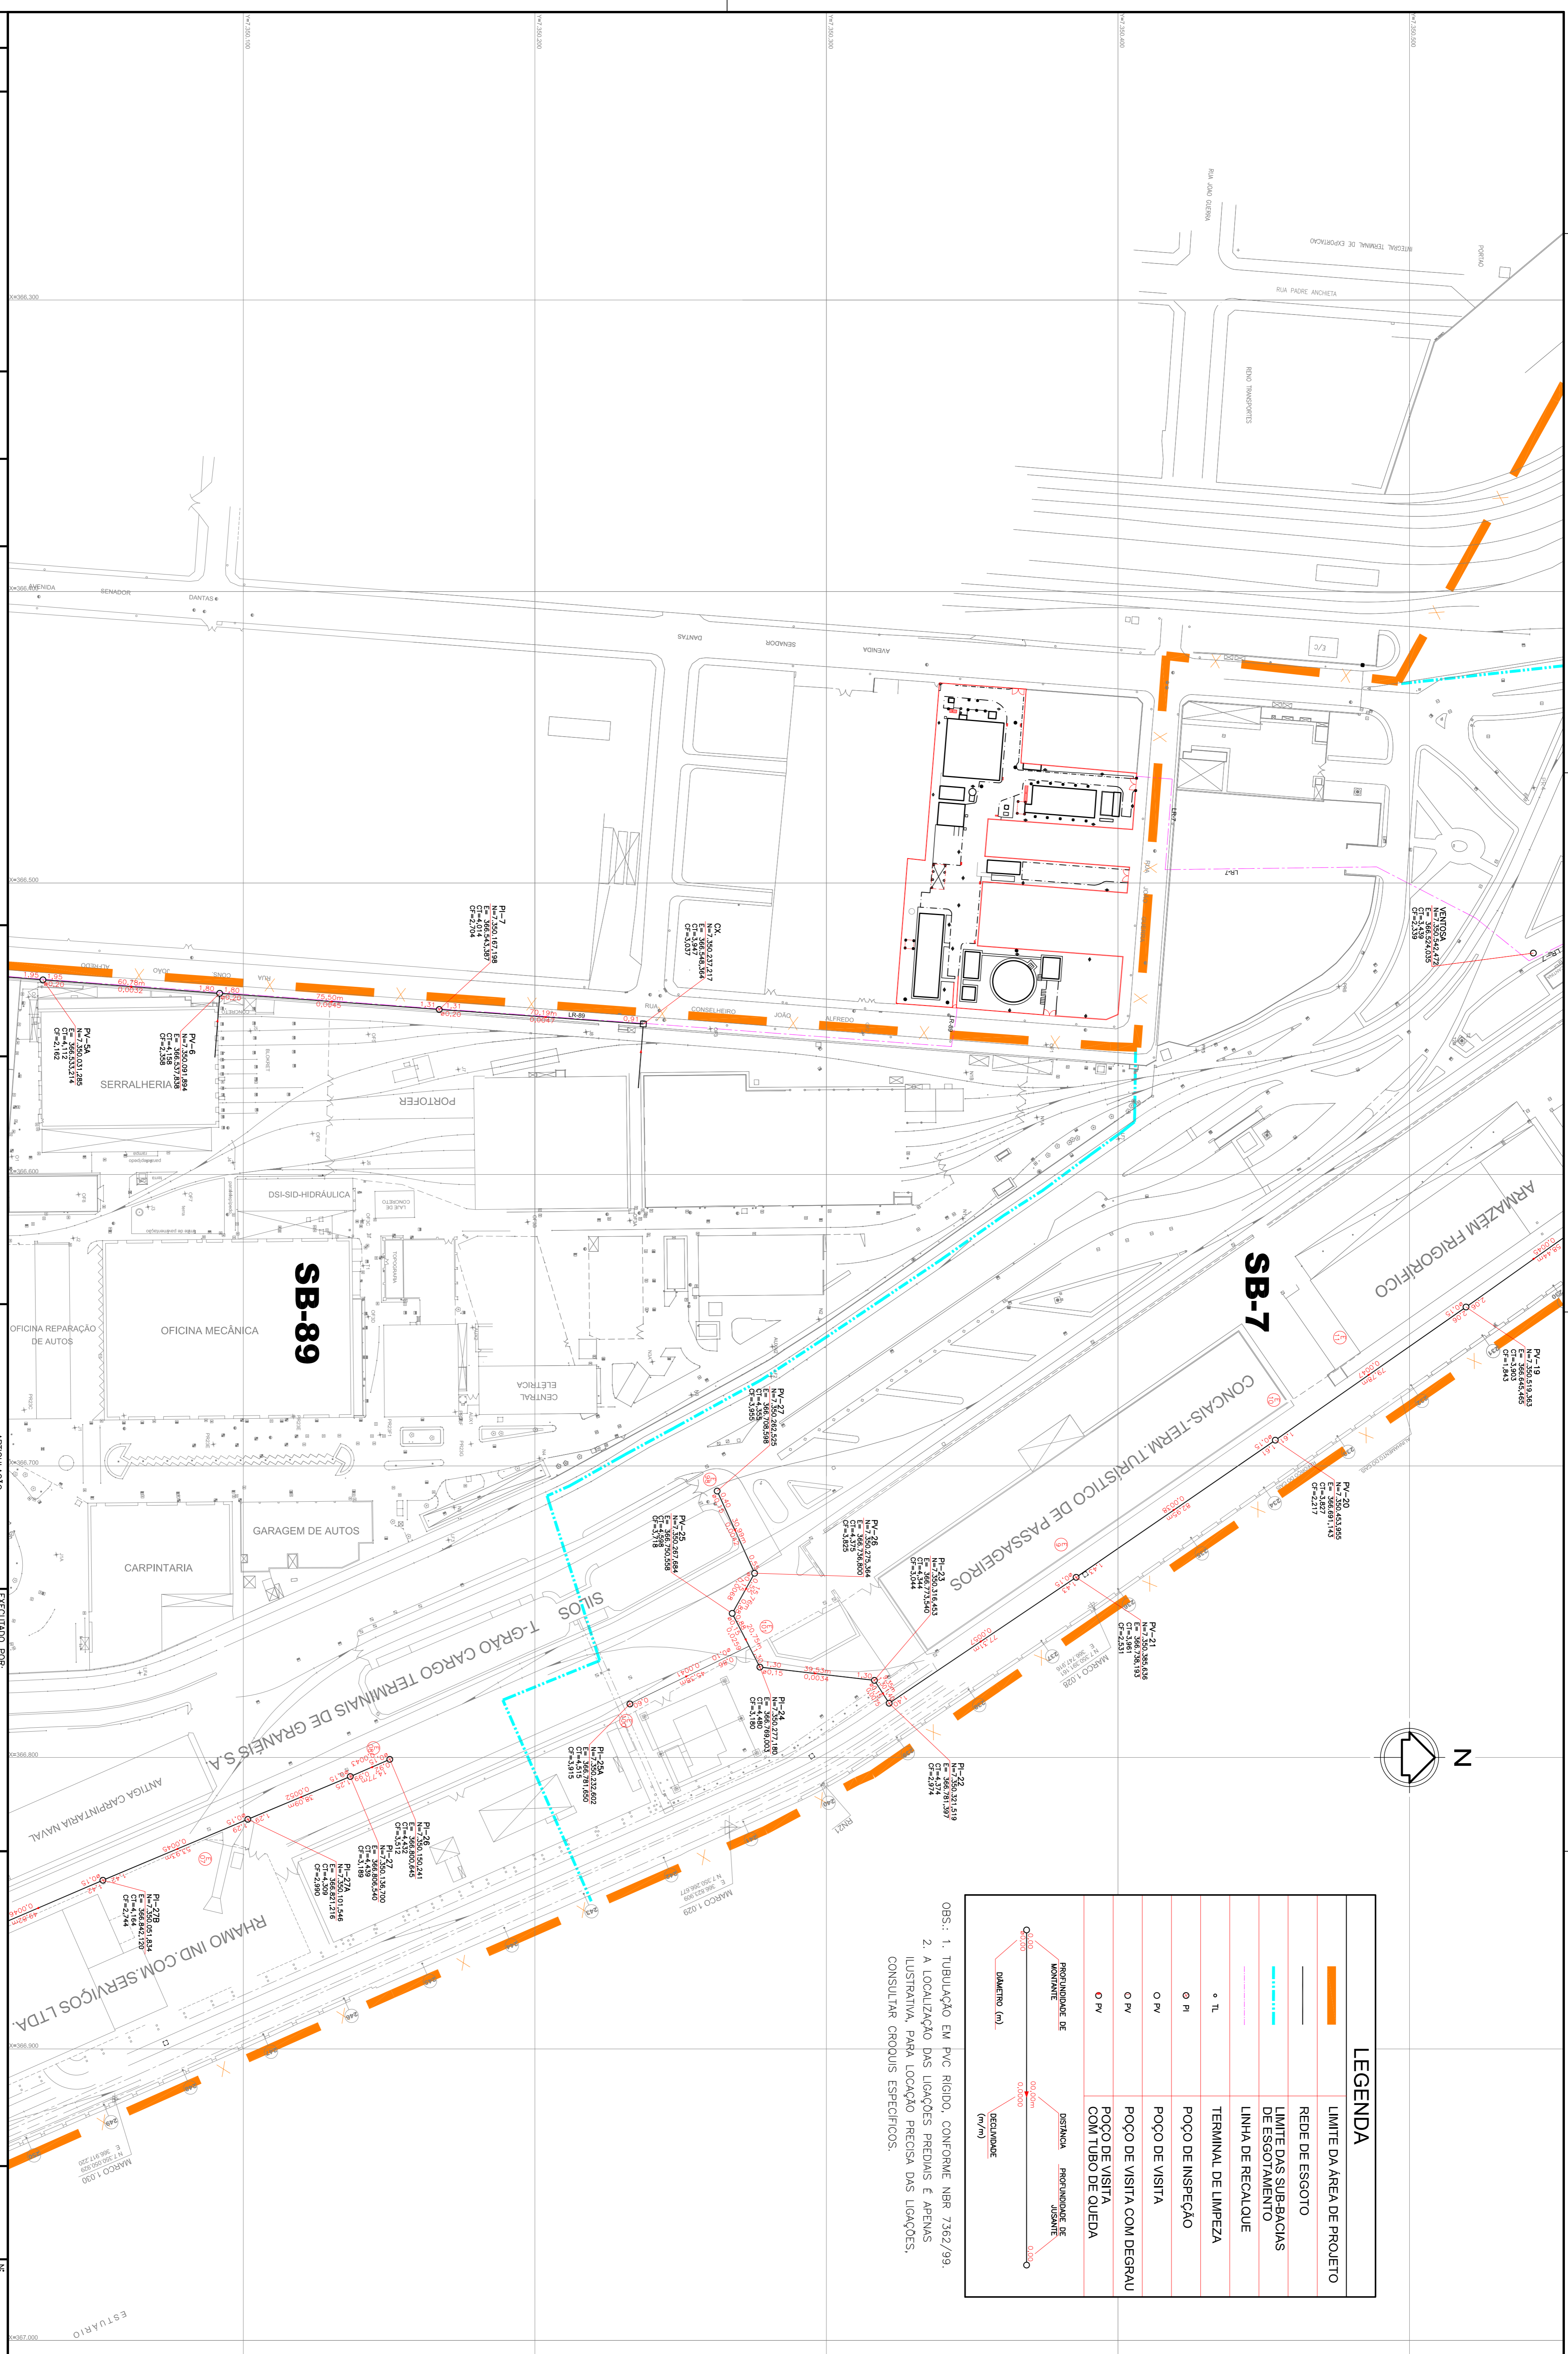

LEGENDA	
	LIMITE DA ÁREA DE PROLETO
	REDE DE ESGOTO
	LIMITE DAS SUB-BACIAS DE ESGOTAMENTO
	LINHA DE RECALQUE
	TERMINAL DE LIMPEZA
	POÇO DE INSPEÇÃO
	POÇO DE VISITA
	POÇO DE VISITA COM DEGRAU
	POÇO DE VISITA COM TUBO DE QUEDA
	PI
	PO
	PV
	PV
	PROFUNDIDADE DE MONTANTE
	PROFUNDIDADE DE JUSANTE
	DISTÂNCIA
	DESENVOLVIMENTO
	DIAMETRO (m)

OBS: 1. TUBULAÇÃO EM PVC RÍGIDO, CONFORME NBR 7362/99.
2. A LOCALIZAÇÃO DAS LIGAÇÕES PREDIAS E APENAS ILUSTRATIVA, PARA LOCAÇÃO PRECISA DAS LIGAÇÕES, CONSULTAR CROQUIS ESPECÍFICOS.