


LEGENDA	
	LIMITE DA AREA DE PROJETO
	REDE DE ESGOTO
	LIMITE DAS SUB-BACIAS DE ESGOTAMENTO
	LINHA DE RECALQUE
	REDE DE TELEFONIA
	REDE ELÉTRICA
	o TL
	o PI
	o PV
	o PV
	POÇO DE VISITA COM DEGRAU
	POÇO DE VISITA COM TUBO DE QUEDA

PROFUNDIDADE DE MONITÓRIO	DISTÂNCIA	PROFUNDIDADE DE JORNADA
0,000	0,0000	0,000
0,000	0,0000	0,000
0,000	0,0000	0,000

OBS.: 1. TUBULAÇÃO EM PVC RÍGIDO, CONFORME NBR 7362/99.  
 2. A LOCALIZAÇÃO DAS LIGAÇÕES PREDIAIS E AFETAS ILUSTRATIVA, PARA LOCAÇÃO PRECISA DAS LIGAÇÕES, CONSULTAR PRODUZ ESPECÍFICOS.

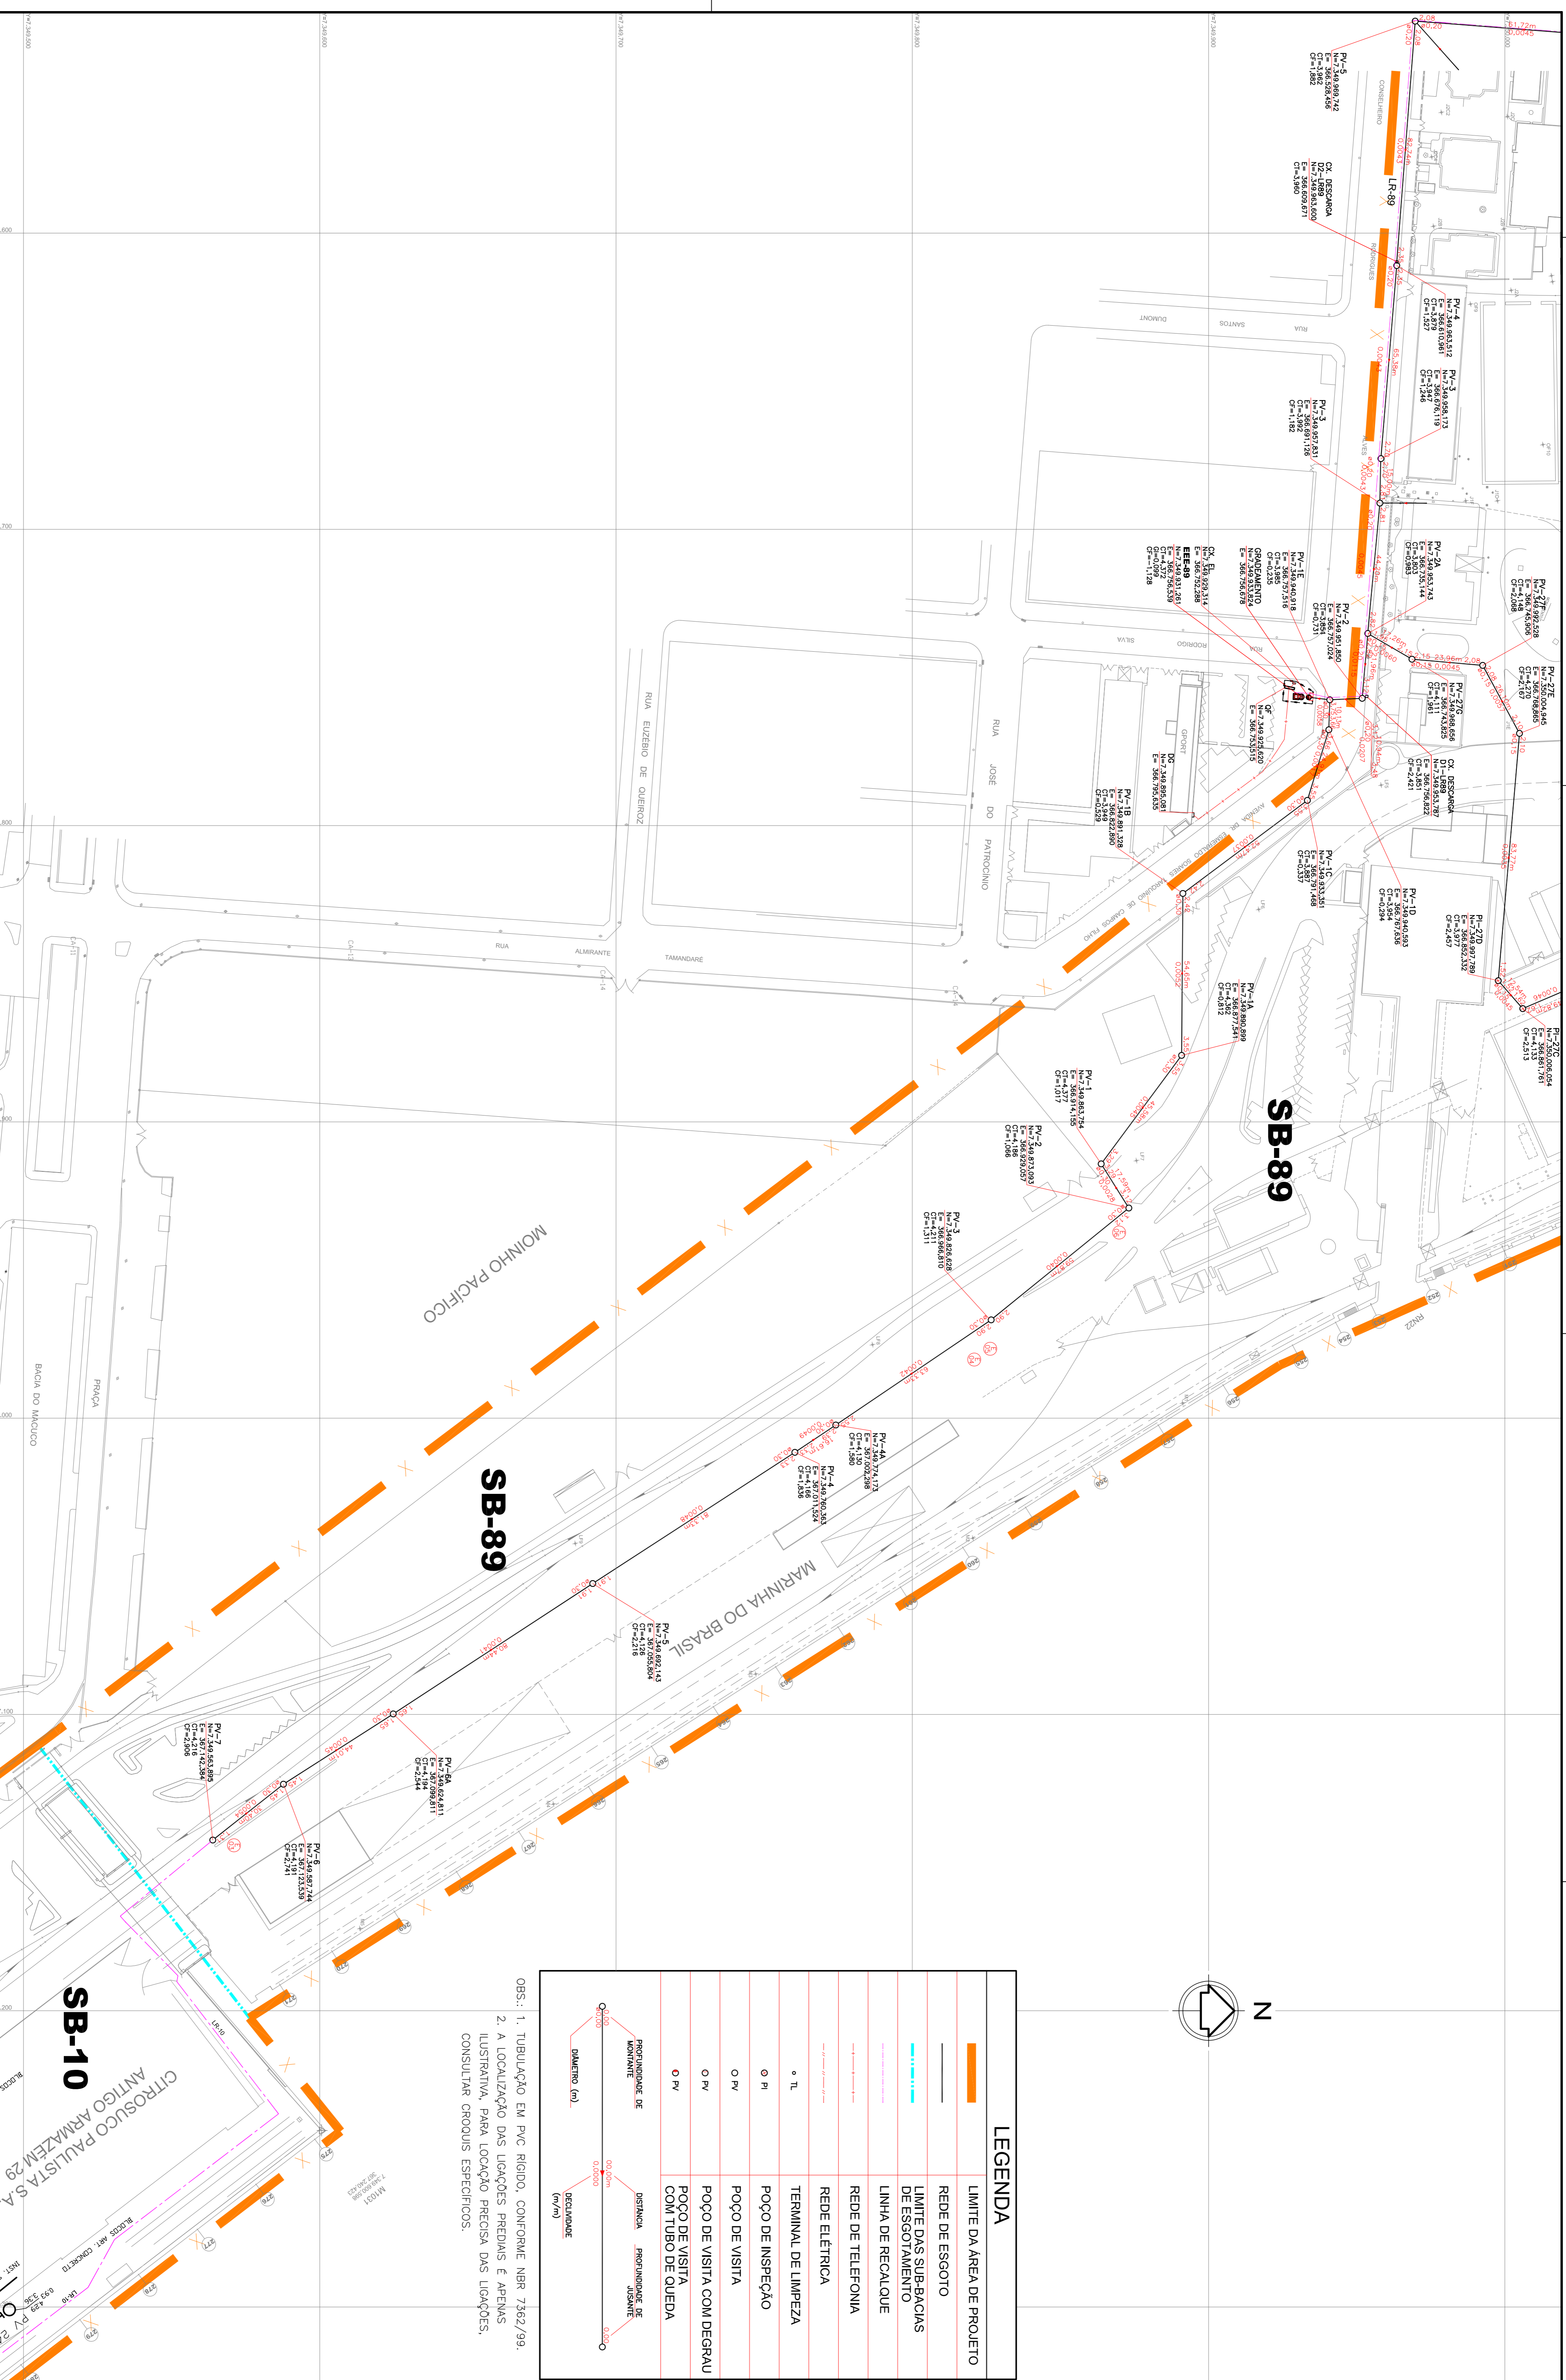

WPS407-E/RCE-010	
Nº	DATA
01	11/08
REVISÃO	
REVISÃO GERAL "AS BUILT"	
EXECUTADO POR	
WELLINGTON O.	
APROVADO POR	
JOEL WISMAN	
DESENHOS DE REFERÊNCIA	
NÚMERO	
NOTAS	
ARTICULAÇÃO	
EXECUTADO POR:	
WATER PORT S/A - Engenharia e Saneamento	
DES.: WELLINGTON OLIVEIRA	
PROJ.: SÉRGIO LUIS DE ABREU	
APROVADO POR: JOEL WISMAN	
CREA 39.823/D-MG	
ASS	
WATER PORT S/A - Engenharia e Saneamento	
CONTRATO CODESP Nº DP13-2002	
PLANTA CADASTRAL	
REDE COLETOIRA DE ESGOTOS	
ÁREA PROJ.: MARGEM DIREITA DO PORTO DE SANTOS - SP	
SUB-ÁREA PROJ.: SISTEMA DE ESGOTAMENTO SANITÁRIO	
REC.: 1	EL: 10/14
Nº CONTRATAÇÃO	
WPS407-E/RCE-010	
ESCALA:	
1:2.000	