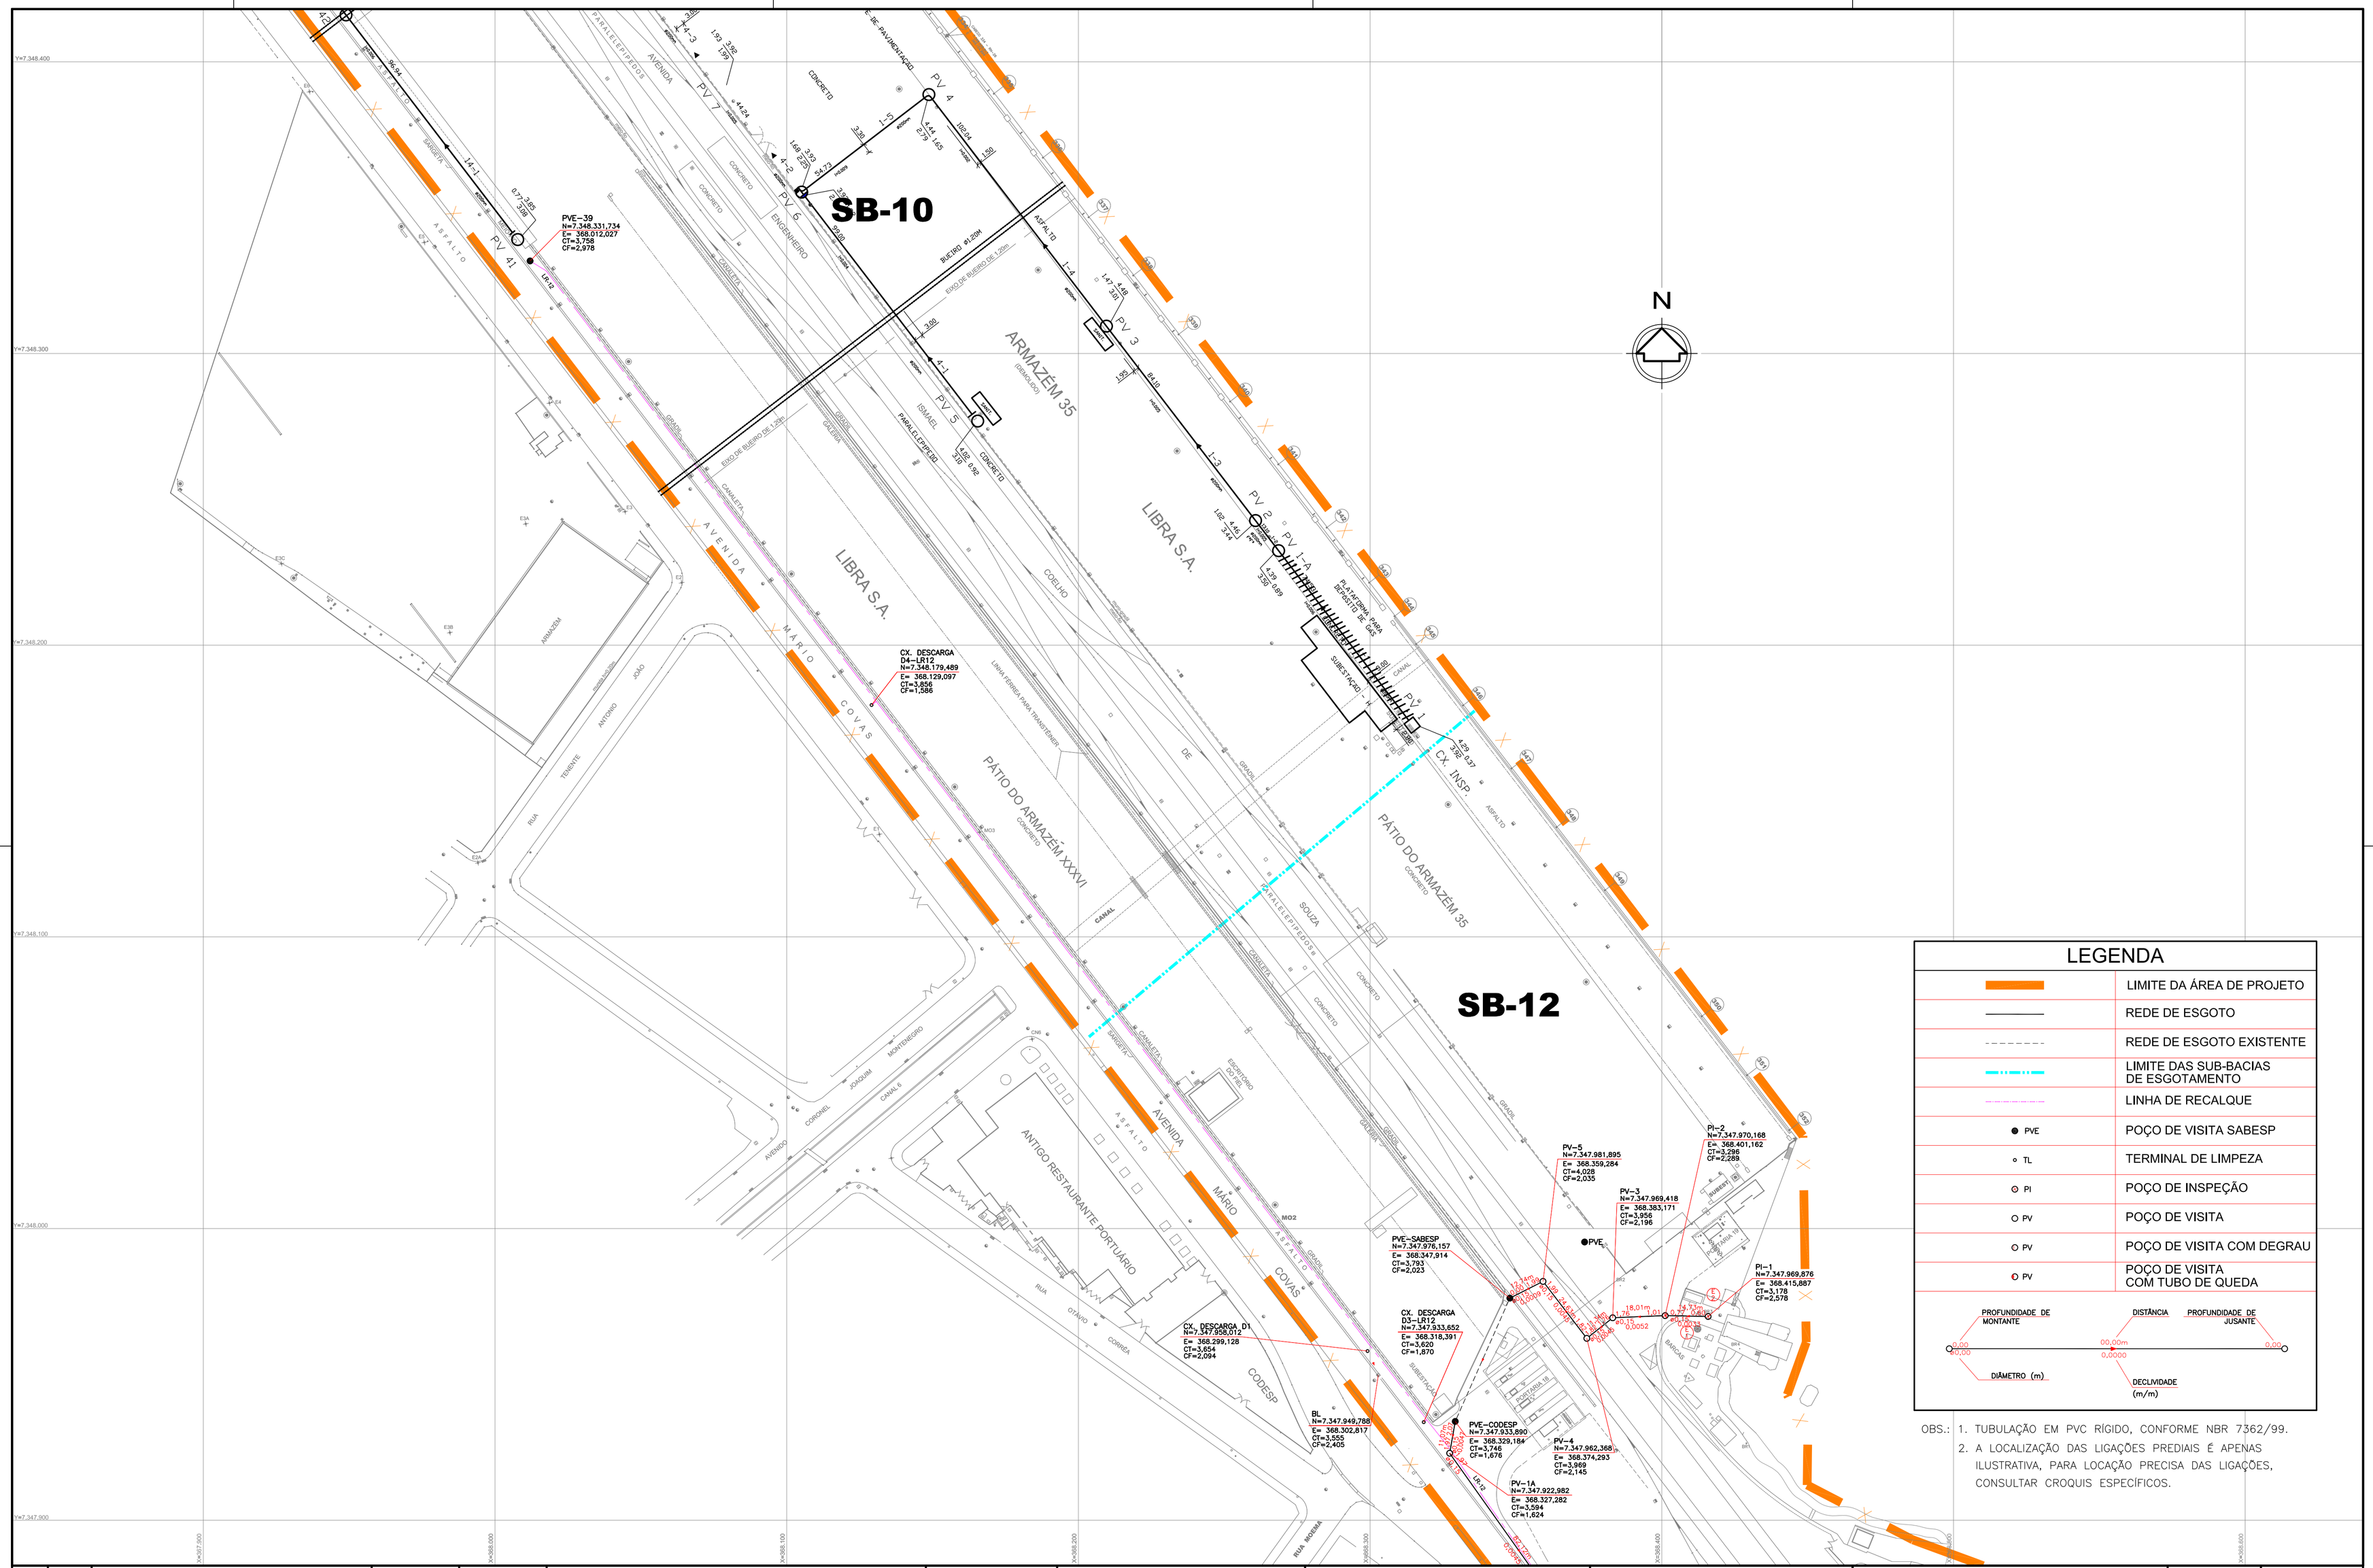
SB-10
SB-12
N
PVE-39
N=7.348.331,734
E= 368.012,027
CT=3,758
CF=2,978
CX. DESCARGA
D4-LR12
N=7.348.179,489
E= 368.129,097
CT=3,654
CF=1,586
CX. DESCARGA D1
N=7.347.958,012
E= 368.299,128
CT=3,654
CF=2,094
PVE-SABESP
N=7.347.976,157
E= 368.347,914
CT=3,793
CF=2,023
CX. DESCARGA
D3-LR12
N=7.347.933,652
E= 368.318,391
CT=3,620
CF=1,870
PVE-CODESP
N=7.347.933,890
E= 368.329,184
CT=3,746
CF=1,676
BL
N=7.347.949,788
E= 368.302,817
CT=3,555
CF=2,405
PV-5
N=7.347.981,895
E= 368.359,284
CT=4,028
CF=2,035
PV-3
N=7.347.969,418
E= 368.383,171
CT=3,956
CF=2,196
PI-2
N=7.347.970,168
E= 368.401,162
CT=3,296
CF=2,289
PI-1
N=7.347.969,876
E= 368.415,887
CT=3,178
CF=2,578
PV-4
N=7.347.952,368
E= 368.374,293
CT=3,969
CF=2,145
PV-1A
N=7.347.922,982
E= 368.327,282
CT=3,594
CF=1,624
ARMAZÉM 35
LIBRA S.A.
PÁTIO DO ARMAZÉM XXXVI
PÁTIO DO ARMAZÉM 35
ANTIGO RESTAURANTE PORTUÁRIO
AVENIDA MÁRIO COVAS
CODESP
RUA MOSMAN
CX. INSP.
SUBESTAÇÃO
PLATAFORMA PARA BLOQUETE DE GRAU
PVE
PV 1
PV 1-A
PV 2
PV 3
PV 4
PV 5
PV 6
PV 7
PV 41
PV 42
ARMAZÉM
ESCRITÓRIO ROTA 66
ESCRITÓRIO ROTA 66
ESCRITÓRIO ROTA 66