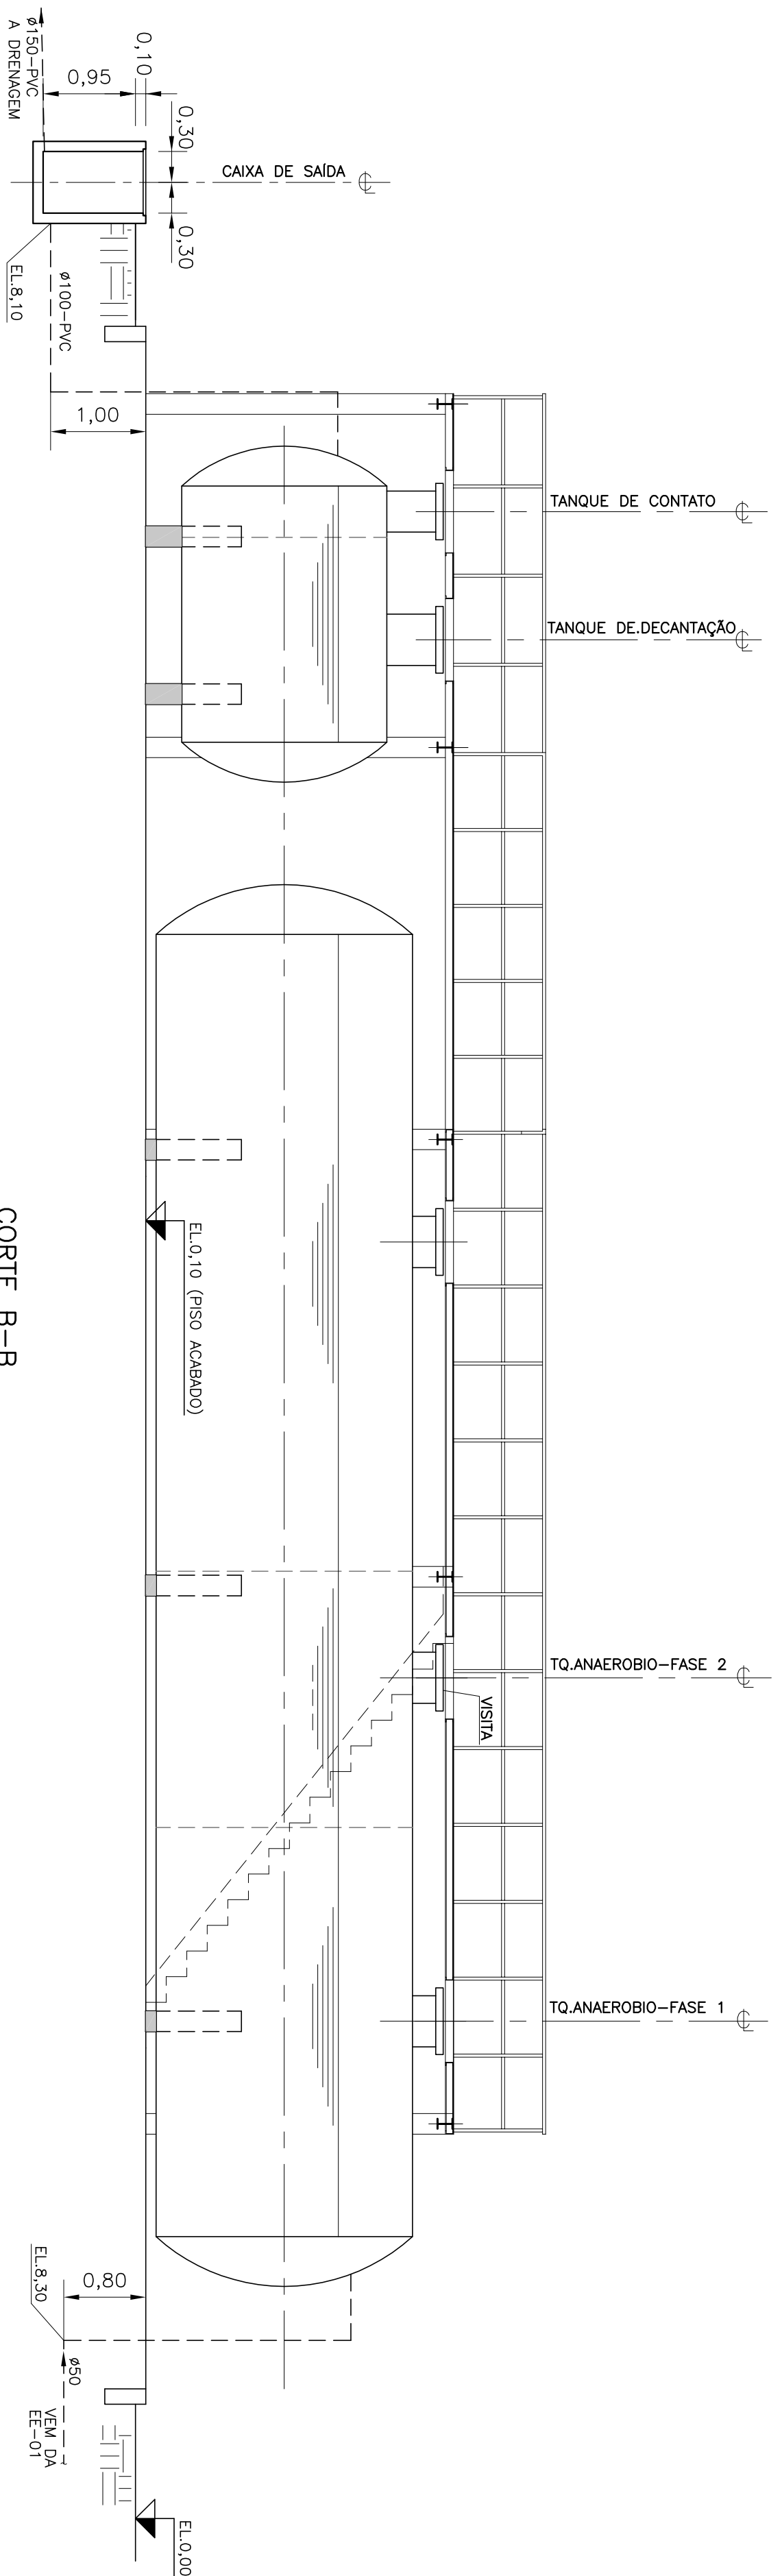
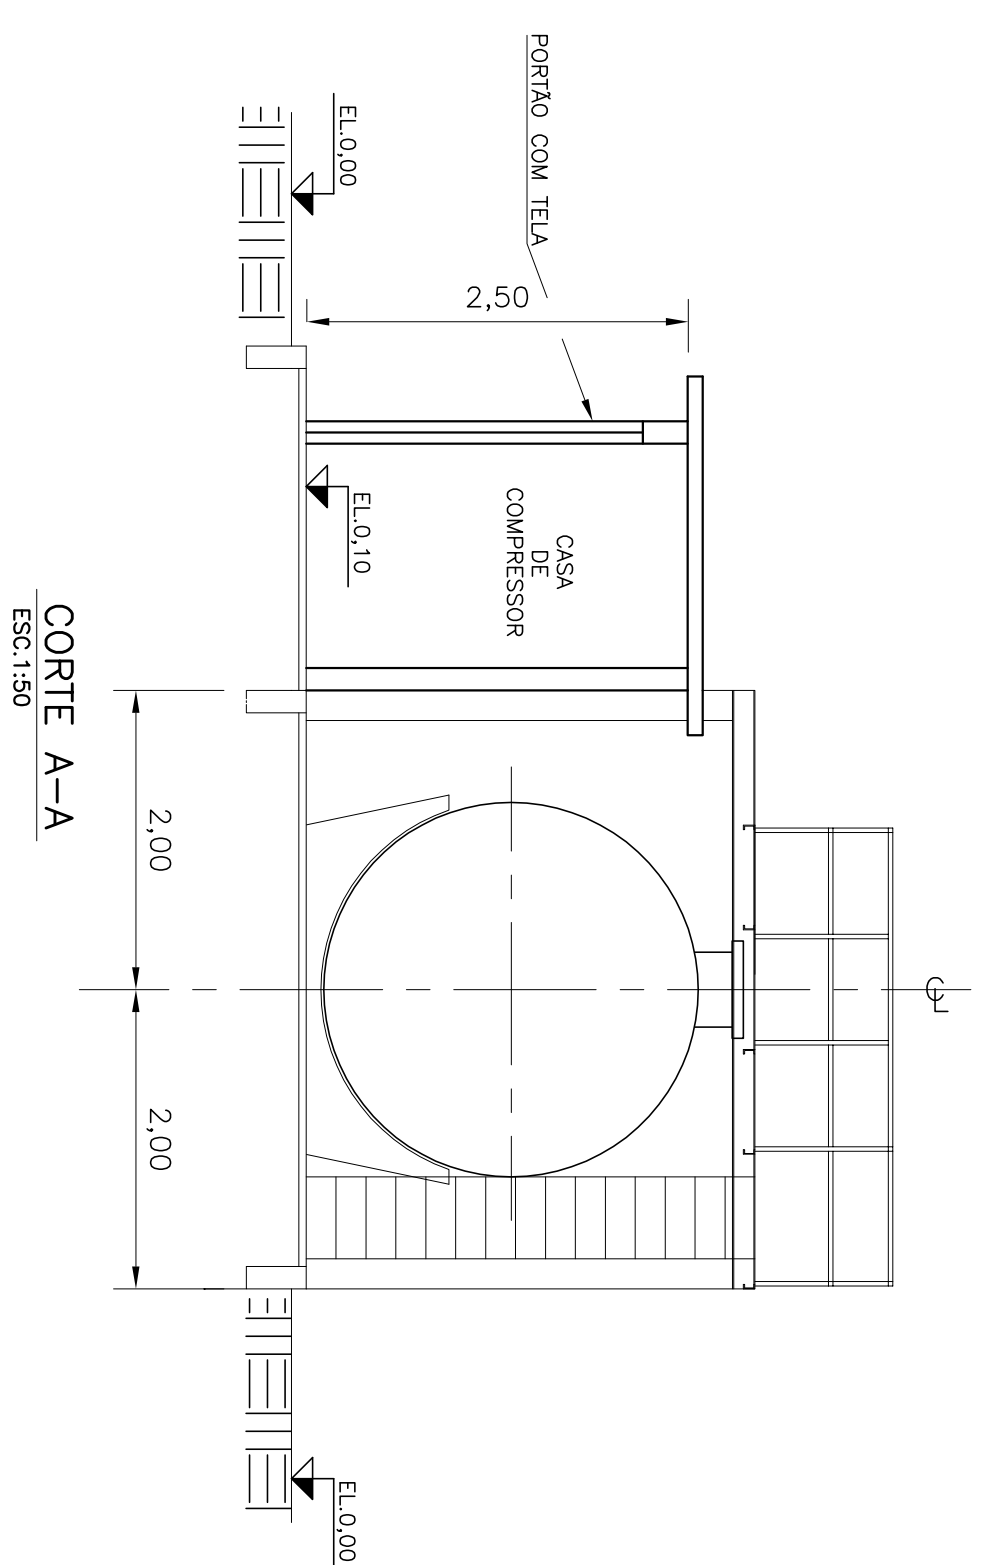
PLANTA  
ESQ.1:50CORTÉ B-B  
ESQ.1:30CORTÉ A-A  

## NOTAS GERAIS

- 1 - DIMENSÕES EM MILÍMETRO. ELEVAÇÕES EM METRO, EXCETO ONDE INDICADO.
- 2 - A ETE SERÁ DO TIPO COMPACTA COMERCIAL, COM TRATAMENTO ANAEROBIO SÍSPAL, MIZINIO, EUJPPER OU SIMILAR, QUE ATENDA AS EXIGÊNCIAS DO CONAMA COM RELAÇÃO AOS PARÂMETROS DO ETUENTE FINAL.
- 3 - A ESTAÇÃO DE TRATAMENTO DEVERÁ SER FORNECIDA COMPLETA, COM TODOS OS SEUS SISTEMAS, TUBULAÇÕES, VÁLVULAS, ETC., E SUPERVISÃO DE MONTAGEM E FUNCIONAMENTO.
- 4 - CAPACIDADE DA ETE É DE 40m<sup>3</sup>/dia.

REV.	DATA	TIPO	POR	DESCRIÇÃO DAS REVISÕES
0	04/06/09	B	LGf	PARA APROVAÇÃO
EMISSÕES				
TIPO DE EMISSÃO				
(A) REGULAR	(G) PARA CONTINUAÇÃO	(N) SARCADO	(O) CERTIFICADO	
(B) PARA APROVAÇÃO	(H) PARA CONTINUAÇÃO	(P) PARA CONTINUAÇÃO	(Q) PARA CONTINUAÇÃO	

SANTA RITA S/A - TERMINAIS PORTUÁRIOS

BRASIL INTERMODAL TERMINAL SANTOS-BRIES

PROJETO BÁSICO AMBIENTAL

GERAL DE ESGOTOS

ESTAÇÃO DE TRATAMENTO DE ESGOTO SANITARIO

PLANTA BAIXA E CORTES

VERIF. NSV 04/06/09

APROV. RJP 04/06/09

INDICADA Nº. PROJ. 1.08.147

DE-B13-B08-2001 0 0

REV. A1