

## LEGENDA

## ESQUADRIAS:

PORTAS

[PF1] 60x210

[PF2] 100x210

## ACABAMENTOS:

PISO

[1] CONCRETO DE ALTA RESISTENCIA

PAREDE

[A] BLOCO DE CONCRETO COM PINTURA ACRILICA

[B] CONCRETO ARMADO COM PINTURA ACRILICA

[C] FECHAMENTO EM TELHA DE AÇO


TETO

[1] TELHA APARENTE.

[2] PINTURA ACRILICA SOBRE SELADOR ACRILICO.

## NOTAS GERAIS

1 - DIMENSÕES EM CENTÍMETRO, ELEVAÇÕES EM METRO, EXCETO INDICAÇÃO CONTRARIA.

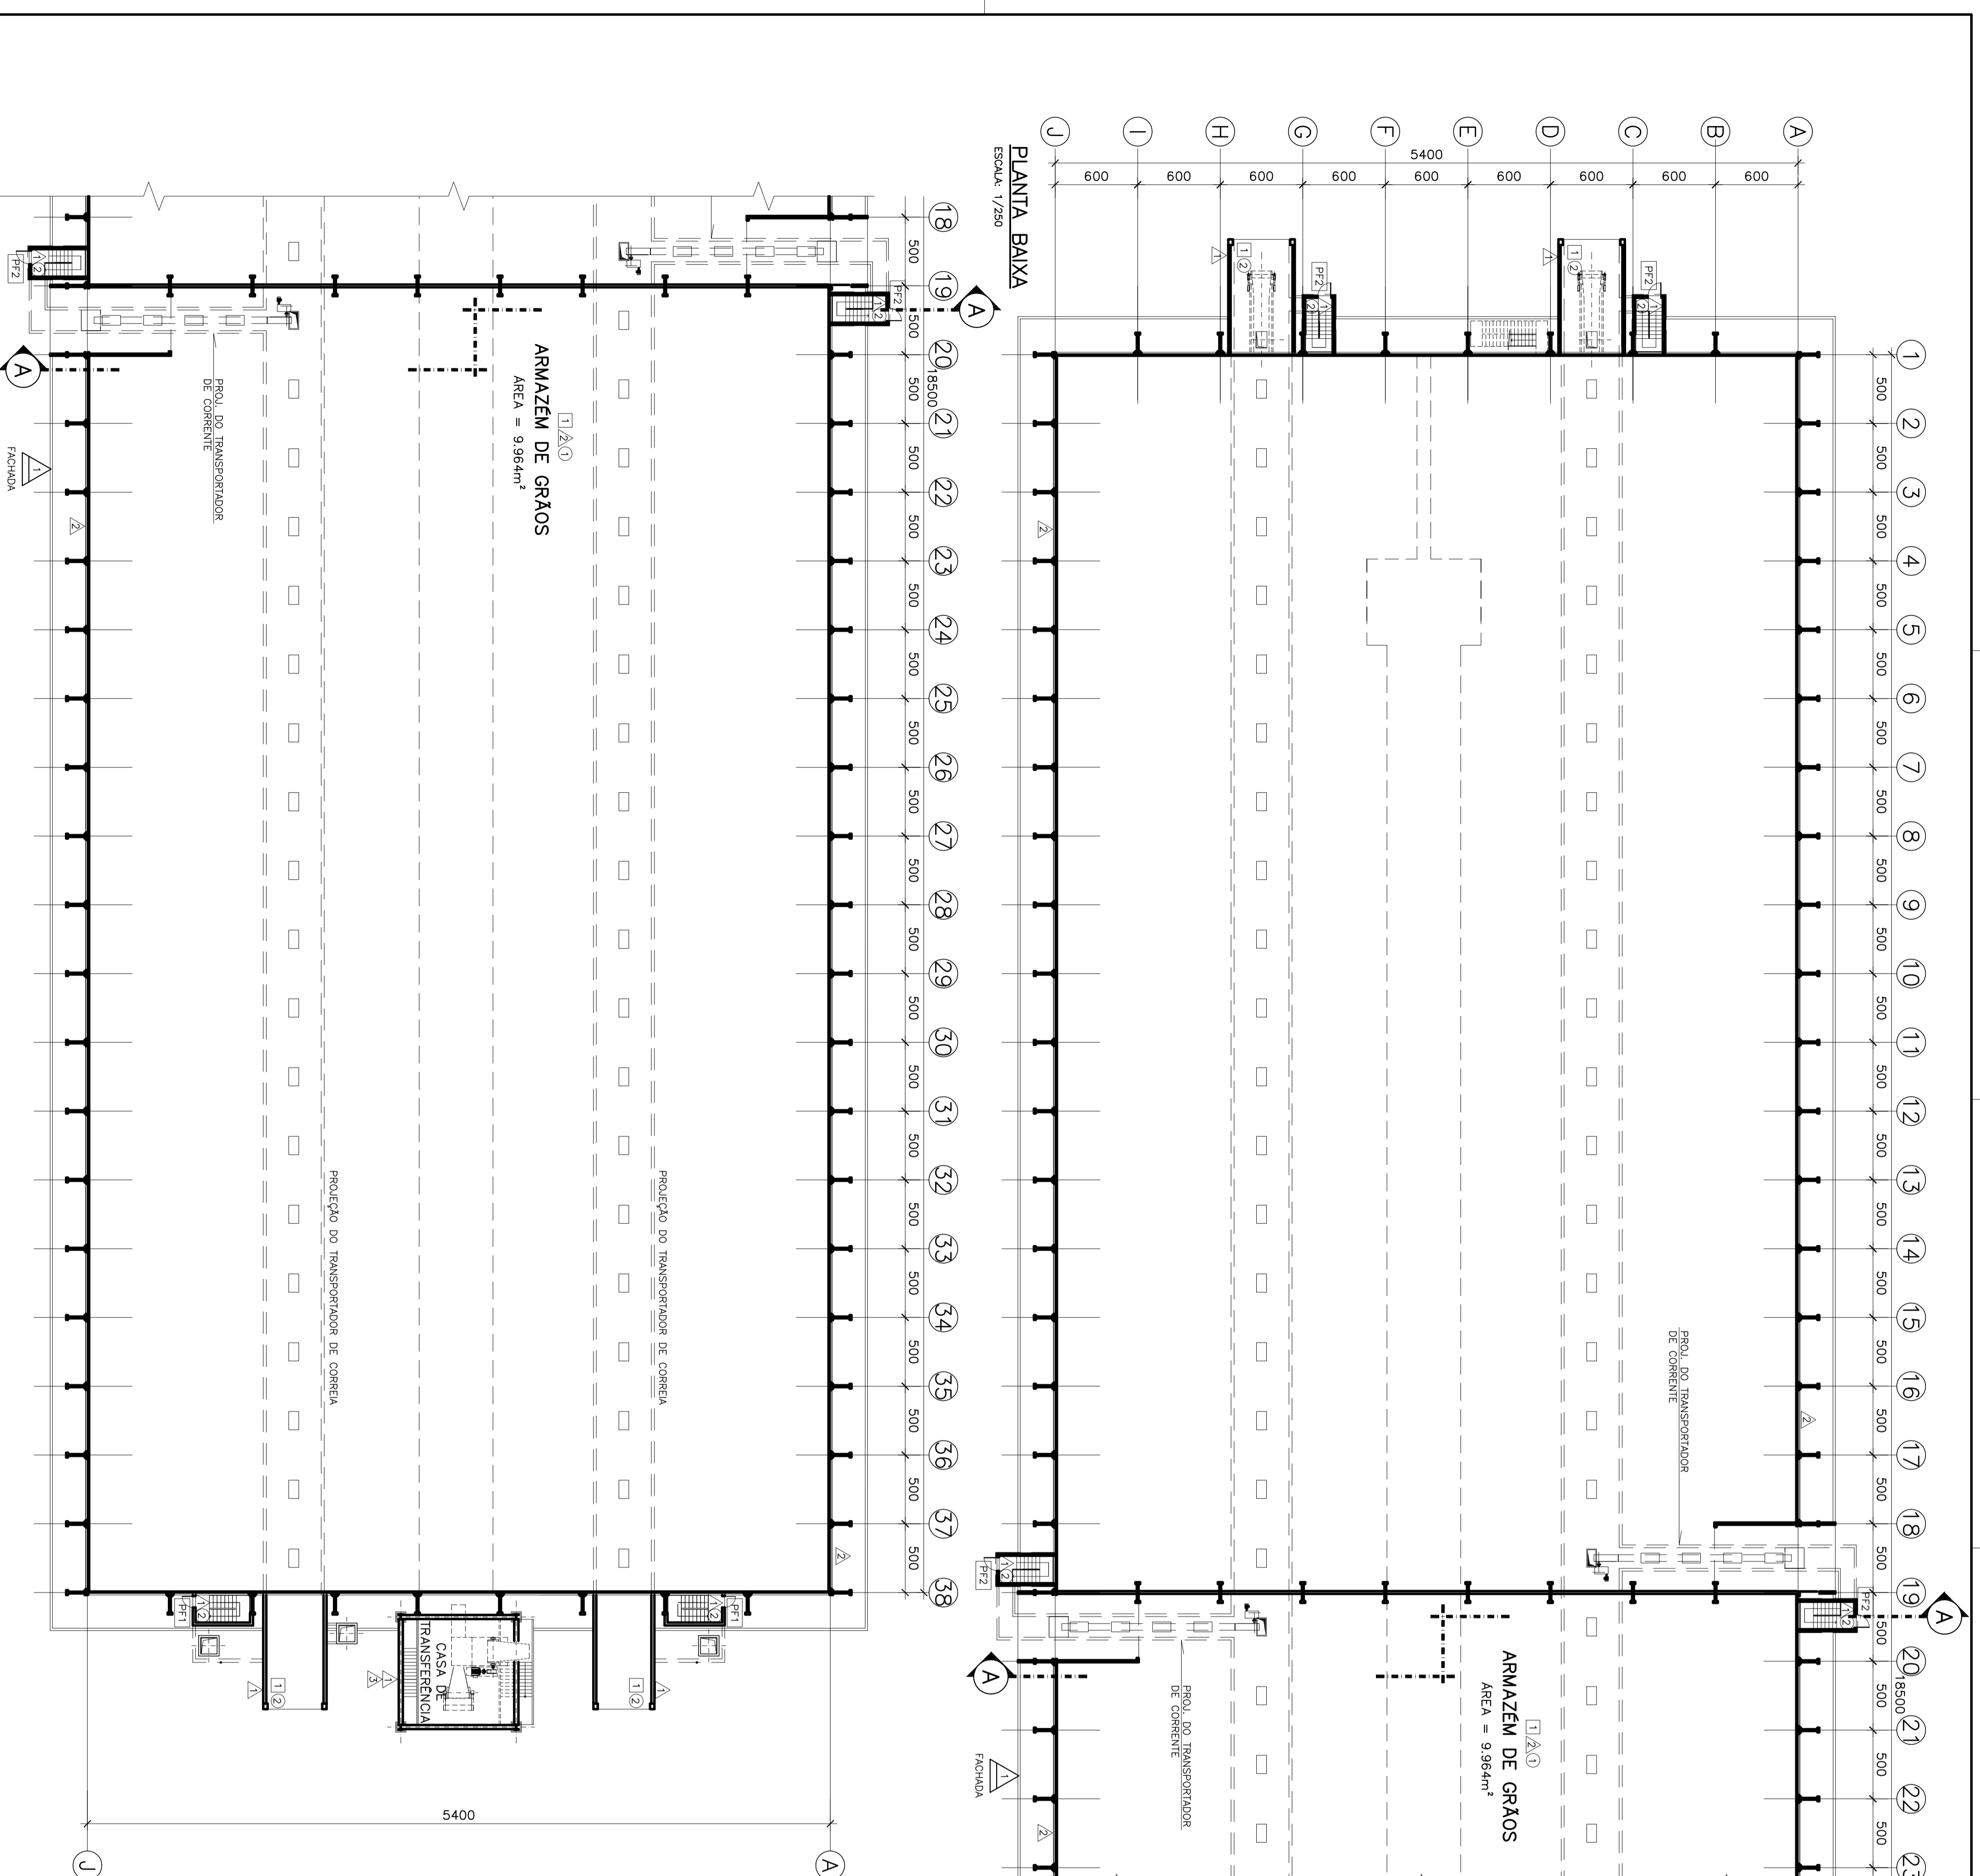

<b>PT PLANAVE S.A.</b> Estudos e Projetos de Engenharia		<b>SANTA RITA S/A - TERMINAIS PORTUÁRIOS</b> BRASIL INTERNODAL TERMINAL SANTOS-BRITES	
RESPONSÁVEL:	DATA:	PROJETO BÁSICO AMBIENTAL	
PROJ. PCI	01/10/09	ARMAZEM DE GRANETS VEGETAIS	
DES. PCI	01/10/09	ARQUITETURA	
VERIF. NM	01/10/09	ESCALA	REV. FORMADO
APROV. RFP	01/10/09	1/250	REV. A1

**Triunfo** | ENGENHARIA

**PT PLANAVE S.A.**  
 Estudos e Projetos de Engenharia

 BRASIL INTERNODAL TERMINAL SANTOS-BRITES  
 PROJETO BÁSICO AMBIENTAL  
 ARMAZEM DE GRANETS VEGETAIS  
 ARQUITETURA

 ESCALA 1/250  
 REV. FORMADO A1

 DATA 01/10/09  
 TIPO POR  
 PARA APROVAÇÃO  
 DESCRIÇÃO DAS REVISÕES

 REV. DATA TIPO POR  
 0 01/10/09 B PCI PARA APROVAÇÃO  
 1 01/10/09 B PCI PARA APROVAÇÃO

 TIPO DE EMISSÃO  
 (A) PRELIMINAR  
 (B) PARA APROVAÇÃO  
 (C) CONDIÇÃO CONSTRUTIVA  
 (D) PARA COTAÇÃO

 (E) PARA CONSTRUÇÃO  
 (F) CONDIÇÃO CONSTRUTIVA  
 (G) CONDIÇÃO CONSTRUTIVA  
 (H) CONDIÇÃO CONSTRUTIVA

 (I) CANCELADO  
 (J) APROVADO  
 (K) LIBERADO PARA COPIAR  
 (L)

 (M) CERTIFICADO  
 (N)

(O)

(P)

(Q)