



- LEGENDA**
- REDE DE AGUA POTAVEL.
 - T - TORNEIRA DE JARDIM.
 - ⊗ - REGISTRO DE GAJETA

PLANTA CHAVE

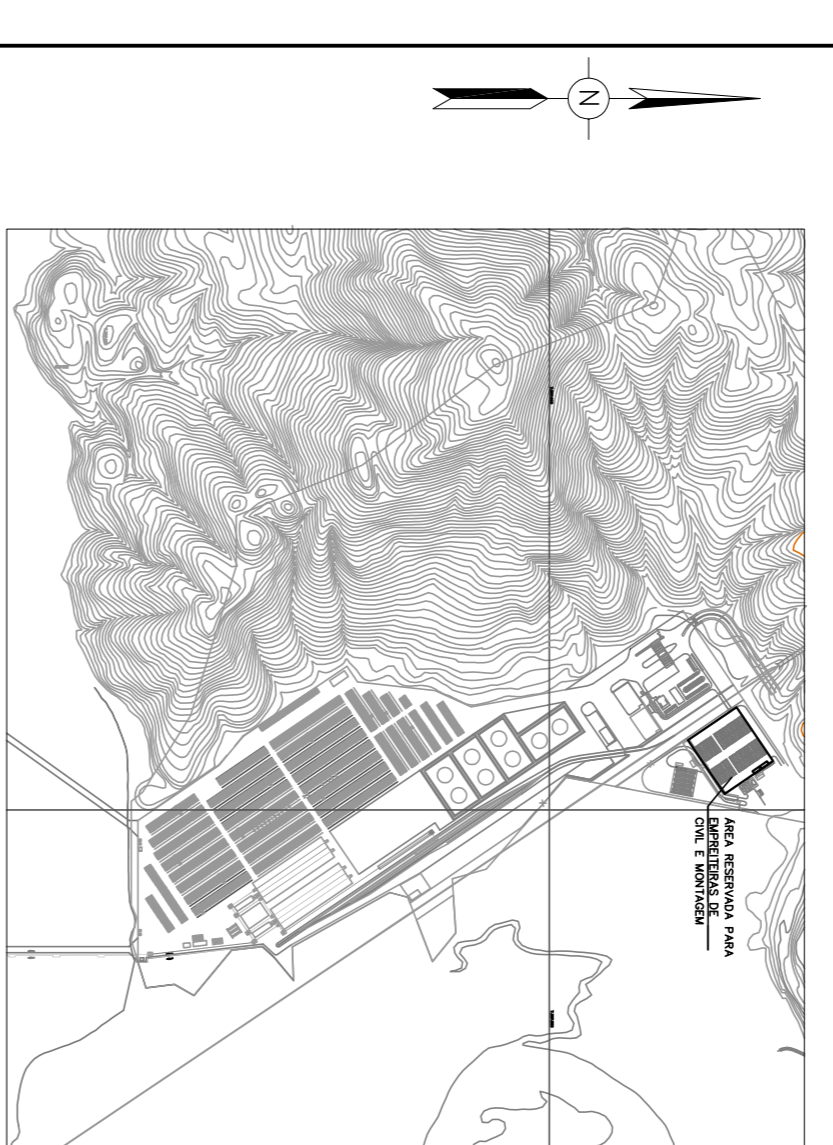

NOTAS GERAIS

- 1- DIMENSÕES E ELEVAÇÕES EM METRO. DIÂMETROS EM MILÍMETRO, EXCETO ONDE INDICADO.
- 2- TUBULAÇÕES E CONEXÕES DO SISTEMA DE ABASTECIMENTO DE AGUA, EM PVC SOLDADAVEL.

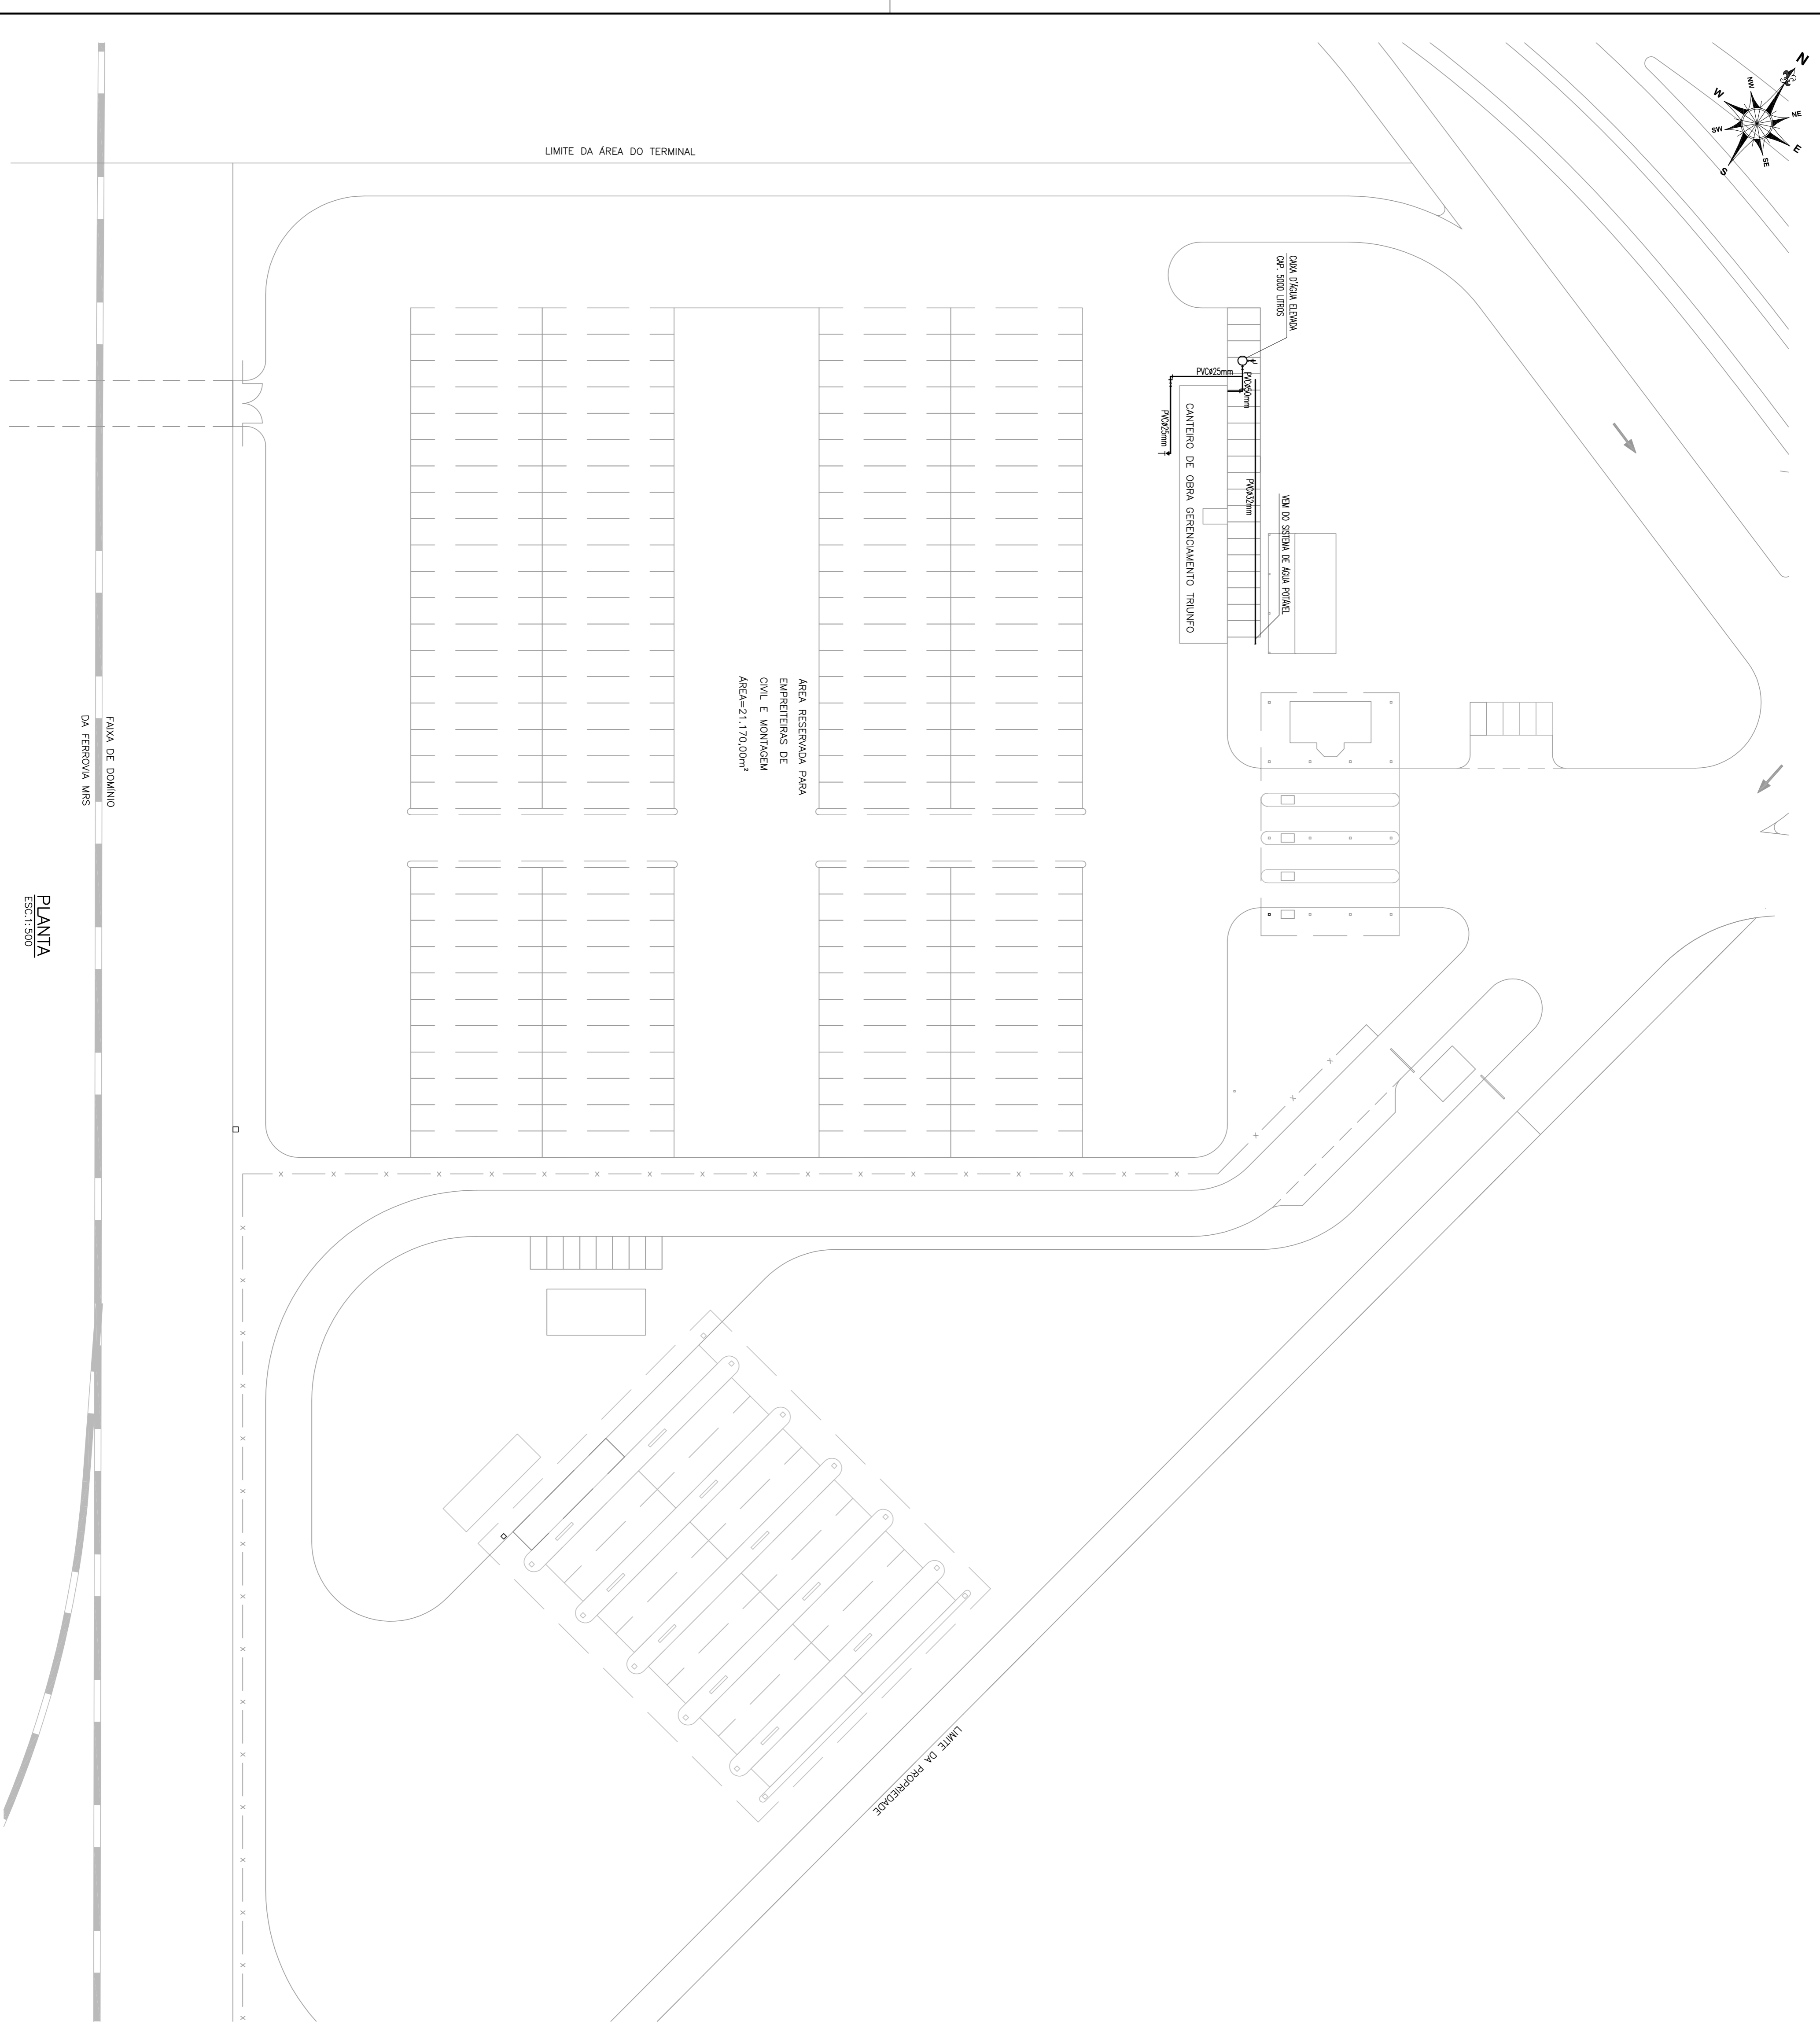

TIPO DE EMISSÃO	(A) REGULAR (B) PARA APROVAÇÃO (C) PARA CONDIÇÃO	(D) PARA CONDIÇÃO (E) PARA CONDIÇÃO (F) PARA CONDIÇÃO (G) PARA CONDIÇÃO (H) PARA CONDIÇÃO (I) PARA CONDIÇÃO (J) PARA CONDIÇÃO (K) PARA CONDIÇÃO (L) PARA CONDIÇÃO (M) PARA CONDIÇÃO (N) PARA CONDIÇÃO (O) PARA CONDIÇÃO (P) PARA CONDIÇÃO (Q) PARA CONDIÇÃO (R) PARA CONDIÇÃO (S) PARA CONDIÇÃO (T) PARA CONDIÇÃO (U) PARA CONDIÇÃO (V) PARA CONDIÇÃO (W) PARA CONDIÇÃO (X) PARA CONDIÇÃO (Y) PARA CONDIÇÃO (Z) PARA CONDIÇÃO	(A) SARCADO (B) SARCADO (C) SARCADO (D) SARCADO (E) SARCADO (F) SARCADO (G) SARCADO (H) SARCADO (I) SARCADO (J) SARCADO (K) SARCADO (L) SARCADO (M) SARCADO (N) SARCADO (O) SARCADO (P) SARCADO (Q) SARCADO (R) SARCADO (S) SARCADO (T) SARCADO (U) SARCADO (V) SARCADO (W) SARCADO (X) SARCADO (Y) SARCADO (Z) SARCADO
REV. DATA	TIPO	POR	DESCRIÇÃO DAS REVISÕES
31/08/09	B	RCV	PARA APROVAÇÃO
27/05/09	J	CRM	APROVADO
17/04/09	B	ELD	PARA APROVAÇÃO

Triunfo | SANTA RITA

PLANAVE S.A.
Estudo e Projeto de Engenharia

BRASIL INTERMODAL TERMINAL SANTOS-BRIES
PROJETO BASICO AMBIENTAL
CANTIERO DE OBRAS
SISTEMA DE ABASTECIMENTO DE AGUA
PLANTA

PROJ. RESPONSÁVEL	DATA	NO. CLIENTE	REV.
CAE	13/04/09		
DES. ELD	13/04/09		
VERIF. NSL	16/04/09		
APROV. RFP	16/04/09		

ESCALA 1:500
No. PROJ. 1.08.147
DE-813-B72-2001 B A1

PLANTA
ESCALA 1:500

Faixa de domínio da Ferrovia MRS

LIMITE DA ÁREA DO TERMINAL

ÁREA RESERVADA PARA EMPREITEIRAS DE CIVIL E MONTAGEM
ÁREA=21.170,00m²

LIMITE DA PROPRIEDADE