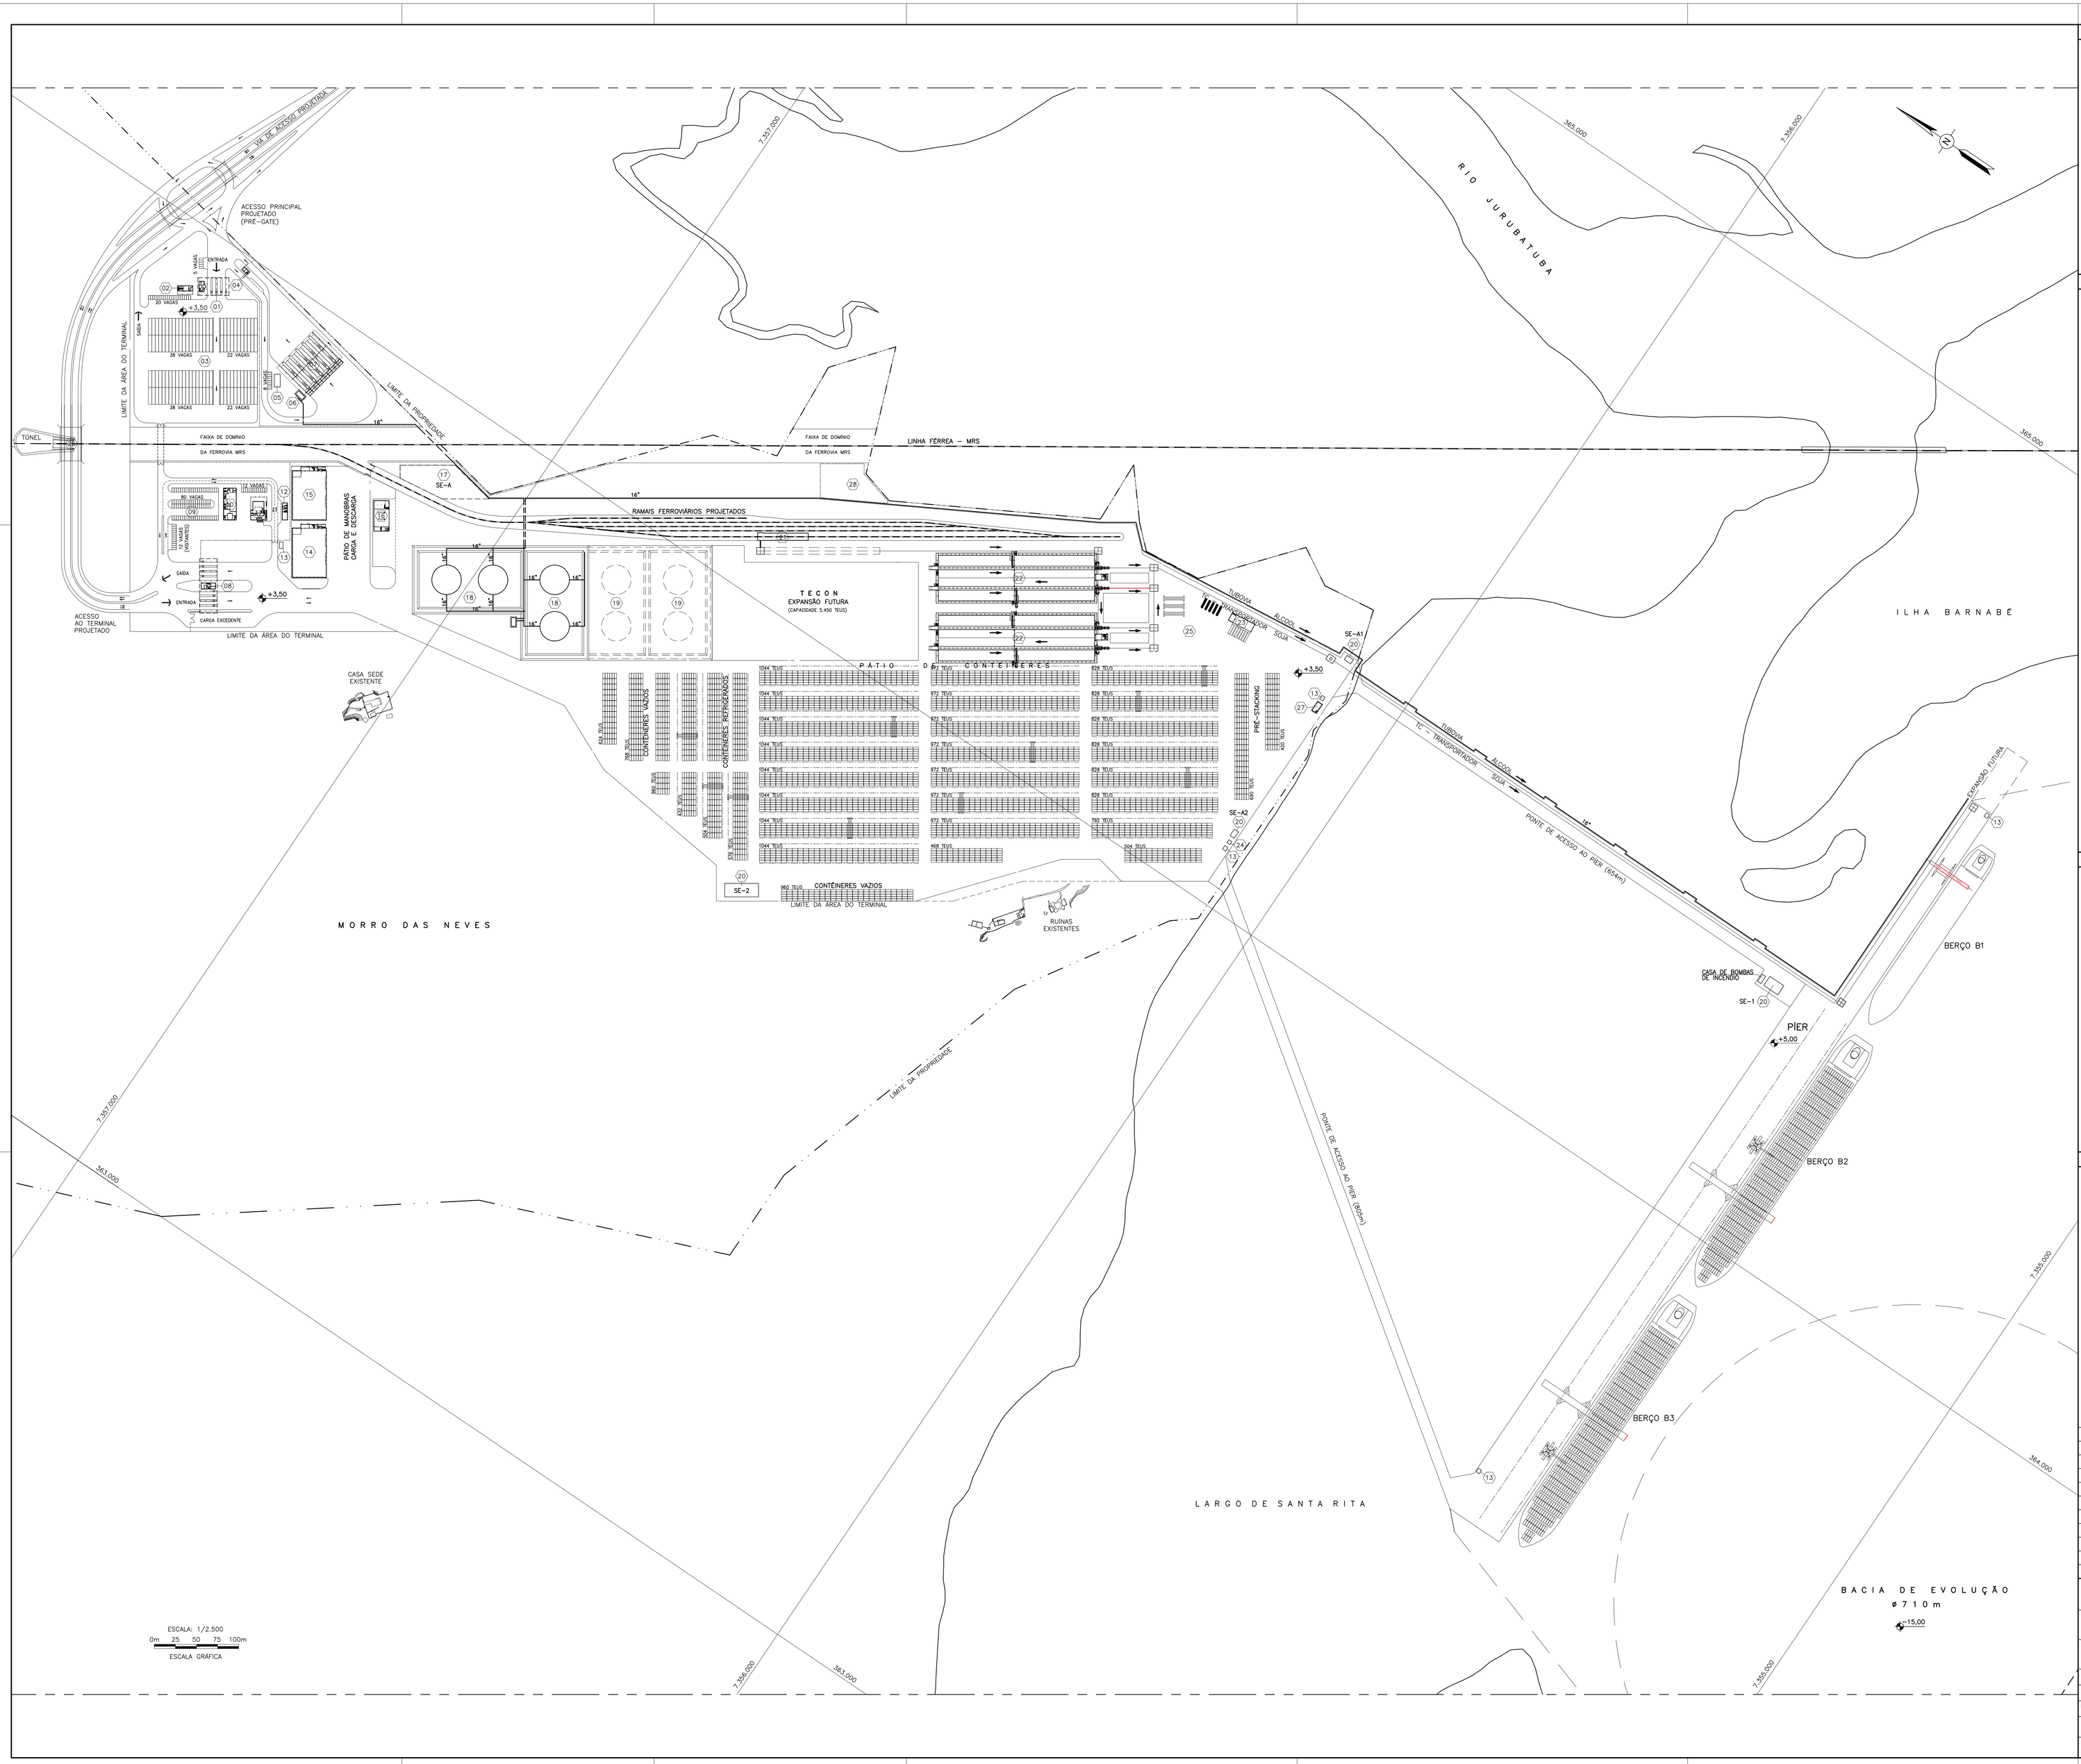

DESENHOS DE REFERÊNCIA

DE-B13-B14-2001 – ARRANJO GERAL DO TERMINAL – LAY OUT – PIER, PONTE DE ACESSO E RETROÁREA – ARQUITETURA

LEGENDA

(01) PRÉ-GATE
(02) PRÉDIO DE APOIO AOS MOTORISTAS
(03) PÁTIO DE ESTACIONAMENTO DE CARRETAS
(04) PORTARIA / CONTROLE
(05) BASE DE OPERAÇÕES
(06) CASA DE BOMBAS DE PRODUTO
(07) ESTAÇÃO DE DESCARGA DE ÁLCOOL
(08) GATE PRINCIPAL
(09) ESTACIONAMENTO DE VEÍCULOS LEVES
(10) PRÉDIO ADMINISTRATIVO
(11) REFEITÓRIO
(12) VESTIÁRIOS
(13) GUARITAS
(14) ARMAZÉM DE EXPORTAÇÃO (2.700m²)
(15) ARMAZÉM DE IMPORTAÇÃO (2.700m²)
(16) OFICINA DE MANUTENÇÃO
(17) ÁREA DESTINADA À SUBESTAÇÃO PRINCIPAL
(18) TANCAGEM DE ÁLCOOL – 1ª FASE
(19) TANCAGEM DE ÁLCOOL – 2ª FASE (EXPANSÃO)
(20) SUBESTAÇÕES SECUNDÁRIAS
(21) ESTAÇÃO DE DESCARGA DE VAGÕES DE GRÃOS
(22) ARMAZÉNS DE GRÃOS
(23) PRÉDIO DE INSPEÇÃO DE CONTÊNERES
(24) SANITÁRIOS DE PÁTIO
(25) PÁTIO DE EQUIPAMENTOS
(26) VIADUTO SOBRE A LINHA FÉRREA
(27) BEA – BASE DE EMERGÊNCIAS AMBIENTAIS
(28) CMD – CENTRO DE MATERIAIS DESCARTADOS

– TUBULAÇÃO AREA (MOVIMENTAÇÃO DE ALCOOL)
– TUBULAÇÃO ENTERRADA (MOVIMENTAÇÃO DE ALCOOL)

PLANTA CHAVE

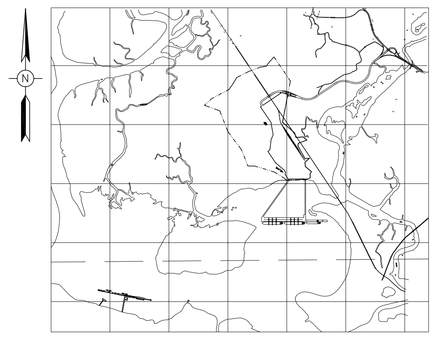

SEM ESCALA

NOTAS

1– MEDIDAS EM MILIMETROS, ELEVAÇÕES E COORDENADAS EM METRO, SALVO INDICAÇÃO CONTRÁRIA.

REV.	DATA	TIPO	POR	DESCRIÇÃO DAS REVISÕES
0	22/09/09	B	JRB	PARA APROVAÇÃO

EMISSÕES

TIPO DE EMISSÃO			
	(A) PRELIMINAR	(E) PARA CONSTRUÇÃO	(H) CANCELADO	(M) CERTIFICADO
	(B) PARA APROVAÇÃO	(F) CONFORME COMPRADO	(J) APROVADO	( )
	(D) PARA COTAÇÃO	(G) CONFORME CONSTRUIDO	(L) LIBERADO PARA COMPRA	( )

Triunfo | SANTA RITA

SANTA RITA S/A – TERMINAIS PORTUÁRIOS

PLANAVE S.A. Estudos e Projetos de Engenharia

BRASIL INTERMODAL TERMINAL SANTOS–BRITES
PROJETO BÁSICO AMBIENTAL
SISTEMA DE MOVIMENTAÇÃO DE ALCOOL
ARRANJO BÁSICO DE TUBULAÇÃO

RESPONSÁVEL		DATA
PROJ.	HL	16/09/09
DES.	JRB	18/09/09
VERIF.	HL	21/09/09
APROV.	RTP	22/09/09

ESCALA 1/2.500 | No. CLIENTE | REV. 0 | No. PROJ. 1.08.147 | DE-B15-C01-2001 | REV 0 | FORMATO A0