







DOCUMENTOS DE REFERENCIA

MD-B15-C01-2001 - MEMORIAL DESCRITIVO - SISTEMA DE MOVIMENTAÇÃO DE ALCOOL.
 DE-B15-C01-2001 - SISTEMA DE MOVIMENTAÇÃO DE ALCOOL - ARRANJO BÁSICO DE TUBULAÇÃO

NOTAS GERAIS

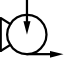1 - LEGENDA:

-  - VALVULA GAVETA
-  - VALVULA DE RETENÇÃO
-  - BOMBA CENTRIFUGA
-  - VALVULA GAVETA (FUTURA)
-  - CONJUNTOS DE MEDIÇÃO

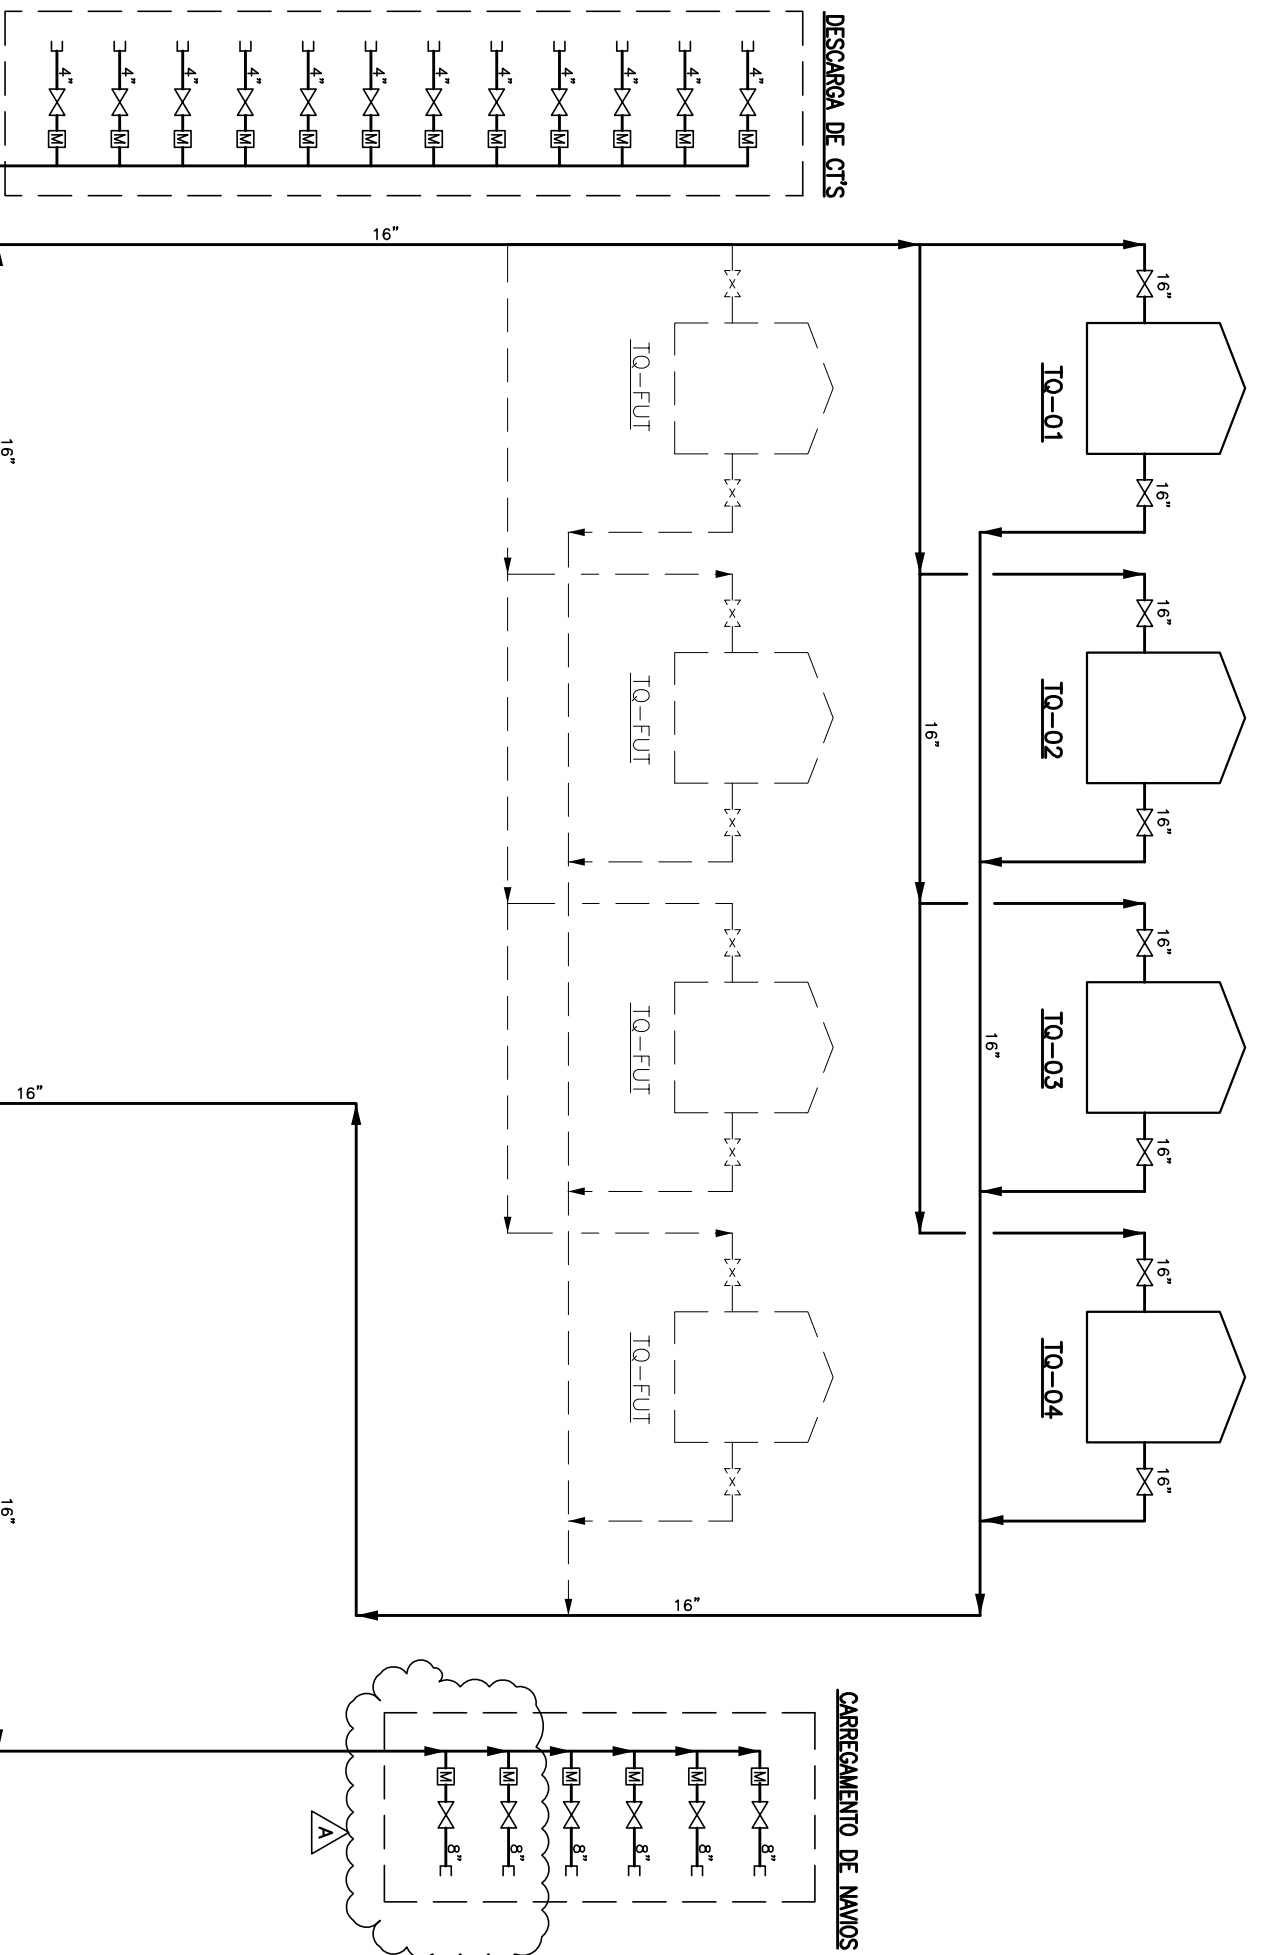

BOMBAS DE DESCARREGAMENTO DE CAMINHÕES

BOMBAS DE CARREGAMENTO DE NAVIOS

<p>Triunfo SANTA RITA</p>		<p>BRASIL INTERMODAL TERMINAL SANTOS-BRITES</p> <p>PROJETO BÁSICO AMBIENTAL</p> <p>SISTEMA DE MOVIMENTAÇÃO DE ALCOOL</p> <p>FLUXOGRAMA BÁSICO</p>	
<p>PJ PLANAVE S.A. Estudos e Projetos de Engenharia</p>	<p>RESPONSÁVEL: HL</p> <p>PROJ.: HL</p> <p>DES.: JRB</p> <p>VERIF.: HL</p> <p>APROV.: RTP</p>	<p>DATA: 15/09/09</p> <p>16/09/09</p> <p>21/09/09</p> <p>22/09/09</p>	<p>ESCALA: S/ESC.</p> <p>No. CLIENTE: FG-B15-C01-2001</p> <p>No. PROJ.: 1.08.147</p> <p>REV.: A</p> <p>FORMATO: A2</p>
<p>TIPO DE EMISSÃO</p> <p>(A) PRELIMINAR (B) PARA APROVAÇÃO (C) PARA COTAÇÃO</p>		<p>EMISSÕES</p> <p>(E) PARA CONSTRUÇÃO (F) CONFORME COMPRADO (G) CONFORME CONSTRUÍDO (H) CANCELADO (I) APROVADO (M) CERTIFICADO (N) CERTIFICADO (O) LIBERADO PARA COMPRA (P)</p>	
<p>REV. DATA</p> <p>0 22/09/09</p>	<p>TIPO</p> <p>B JRB</p>	<p>FOR</p> <p>JRB</p>	<p>DESCRIÇÃO DAS REVISÕES</p> <p>PARA APROVAÇÃO</p> <p>PARA APROVAÇÃO</p>