
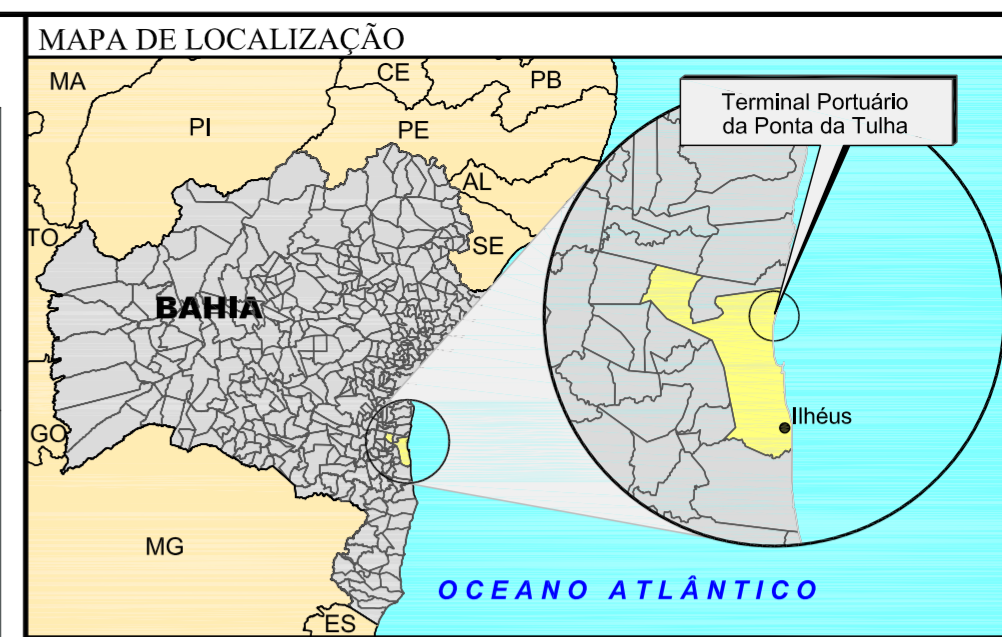


\\servidor\projetos\BAMINI\CC 208 - TERMINAL\Cartografia\Mapas_Tematicos_Terminal\cc_208_ILUSTRACAO_11_BATIMETRIA.dwg

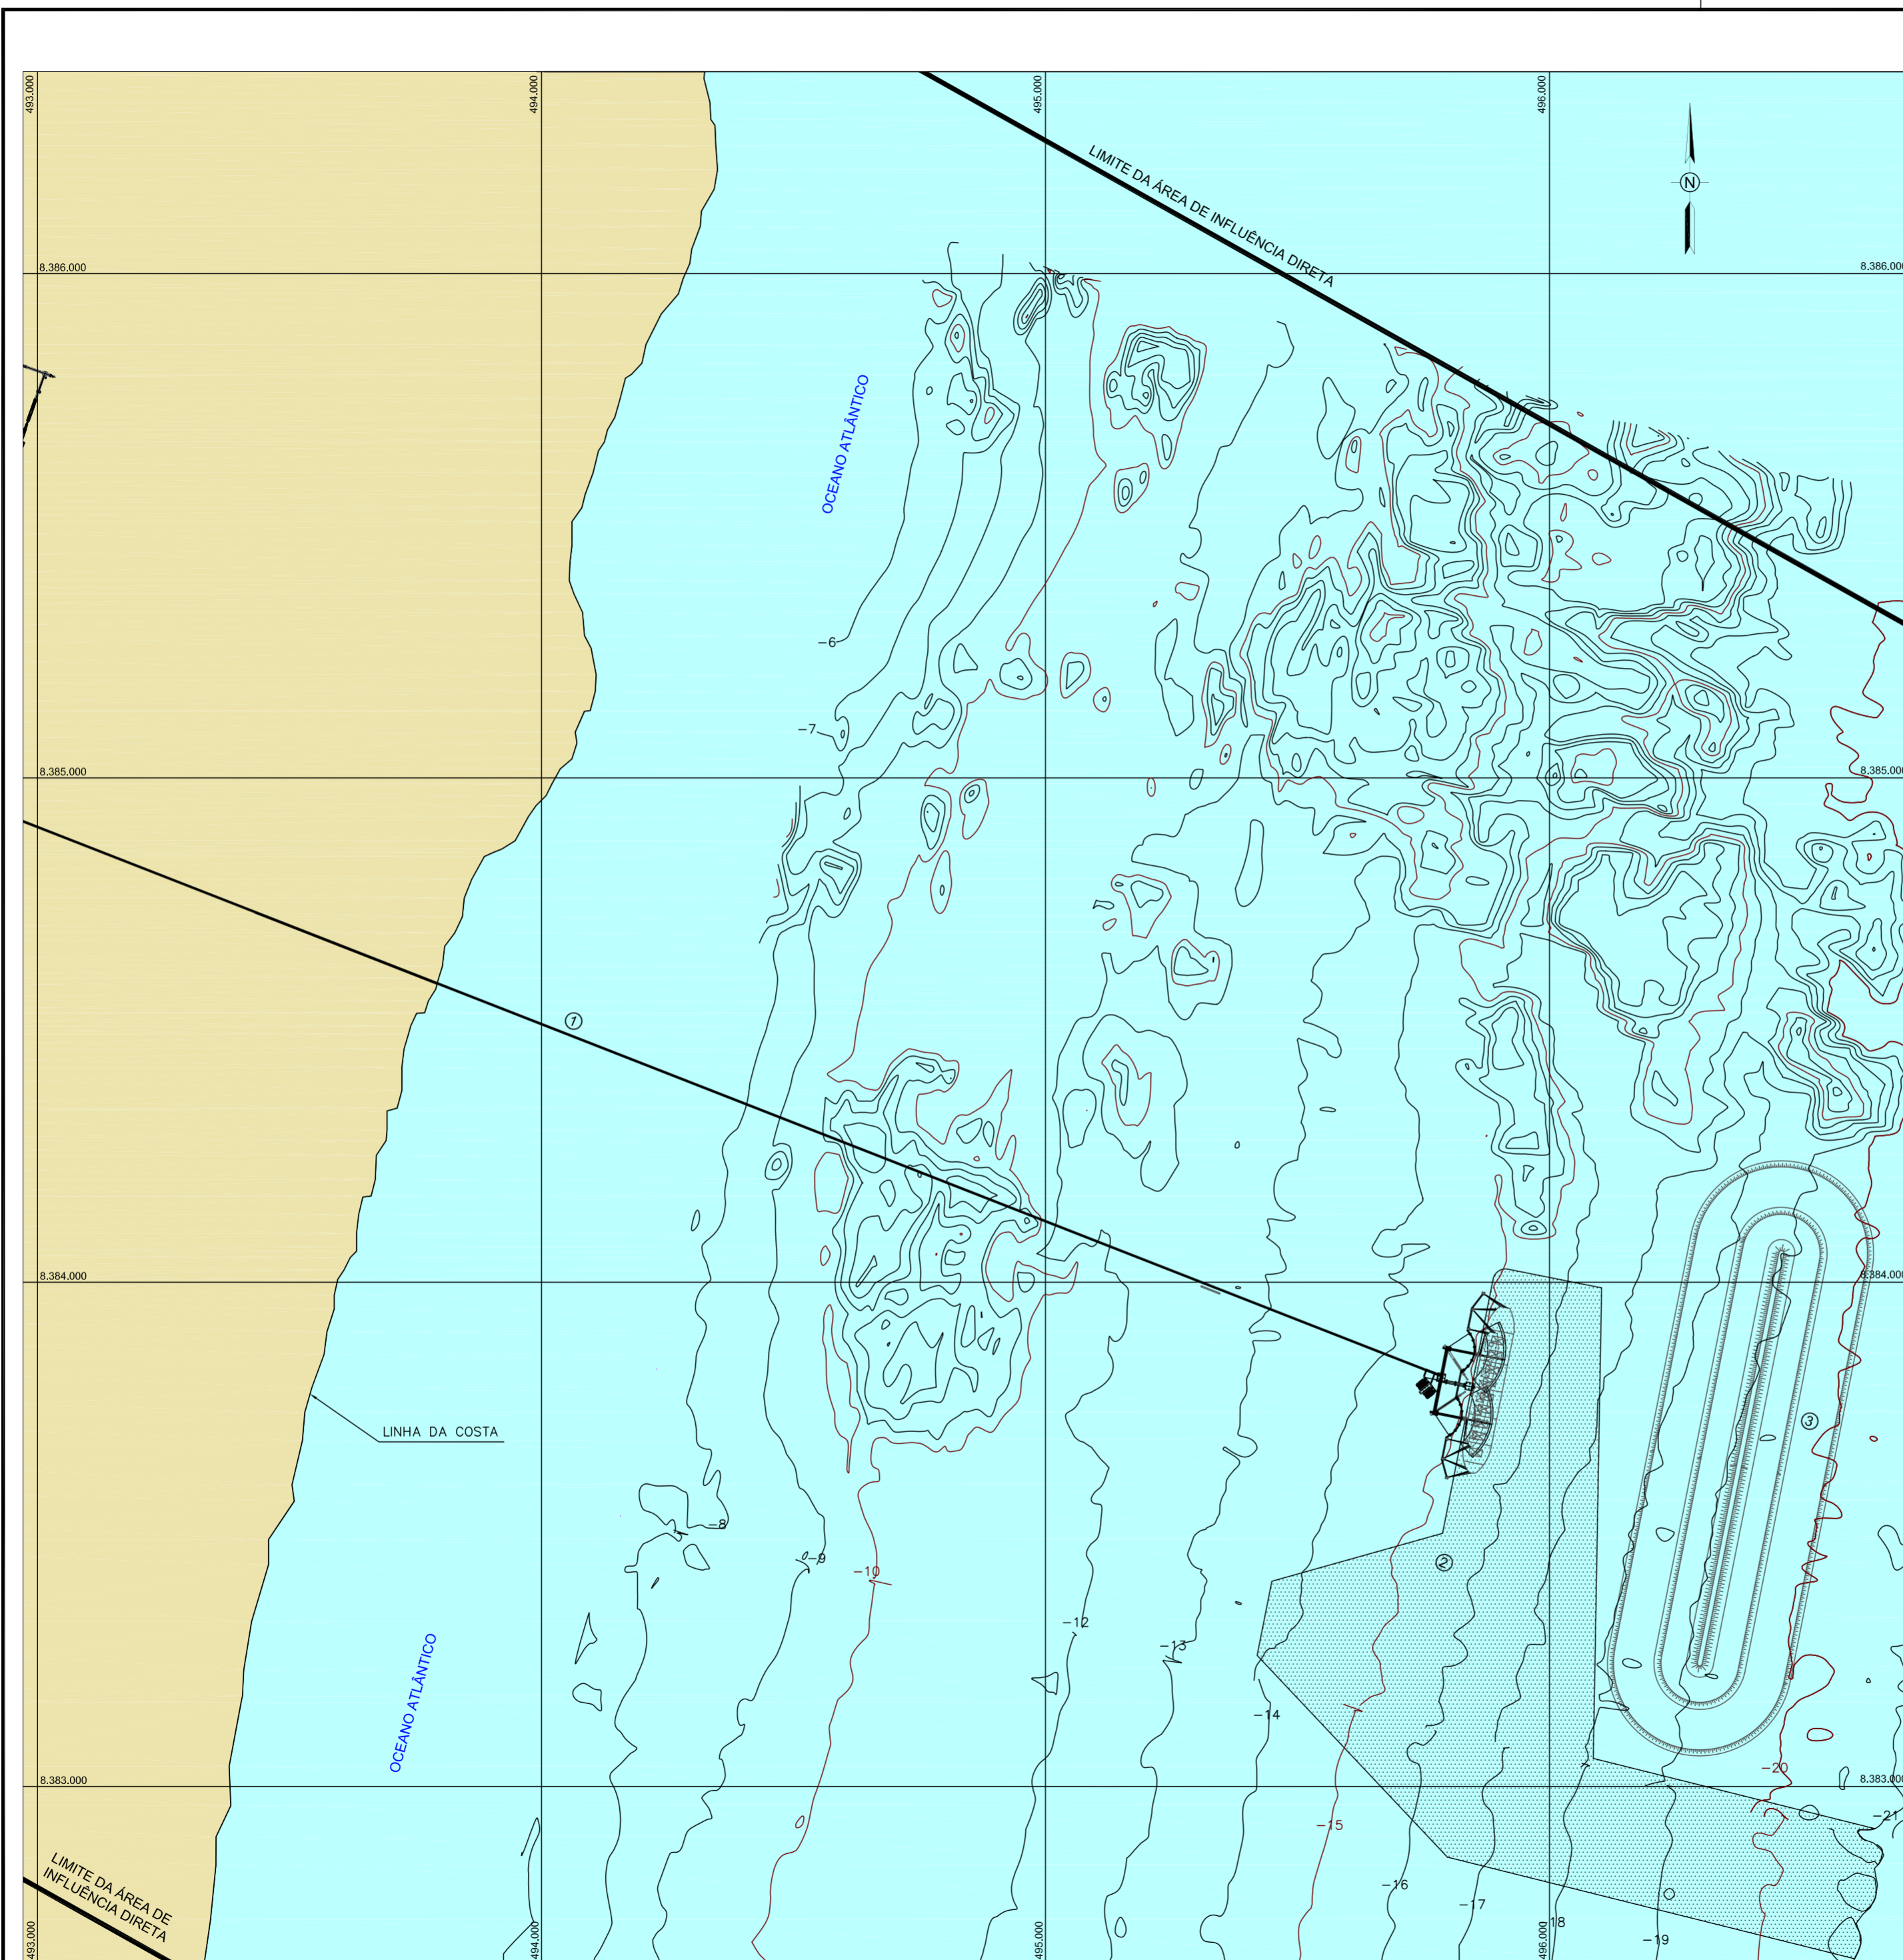


LEGENDA

ISÓBATA	
PONTE DE ACESSO AO PÍER	1
ÁREA A SER DRAGADA	2
QUEBRA-MAR	3
LIMITE DA ÁREA DE INFLUÊNCIA DIRETA DOS MEIOS FÍSICO, BIÓTICO E SOCIOECONÔMICO (FAIXA DE 2km A PARTIR DO LIMITE DA ADA)	

Referências

- BAMIN / CORPLAB. Relatório de coleta de sedimentos superficiais: Laudo de análise. Salvador, 2008, 6 p.
- Des. nº 0000-L-120 - Projeto Básico Geral do Porto.
- Des. nº HCLL-174/2007-01 e 02 - Levantamento Batimétrico para Determinação de Profundidade em Ponta do Ramo, Ilhéus, BA.

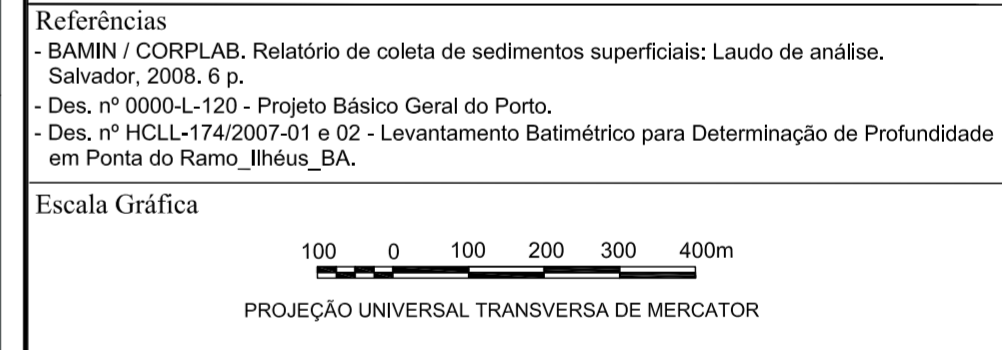

Empreendedor

Cartografia Digital	Biodinâmica	Data	Agosto/2009
Projeto	Biodinâmica	Data	Agosto/2009
Aprovado	Biodinâmica	Data	Agosto/2009

biodinâmica[®]
engenharia e meio ambiente

TERMINAL PORTUÁRIO DA PONTA DA TULHA

ESTUDO DE IMPACTO AMBIENTAL - EIA

ILUSTRAÇÃO 11 - BATIMETRIA

Escala de Apresentação	1:10.000	Data de Emissão	Agosto/2009
Arquivo Digital	cc_208_ILUSTRACAO_11_BATIMETRIA.dwg	Folha	01