




**DIMENSÕES DO PROJETO**  
ESCALA 1:2000

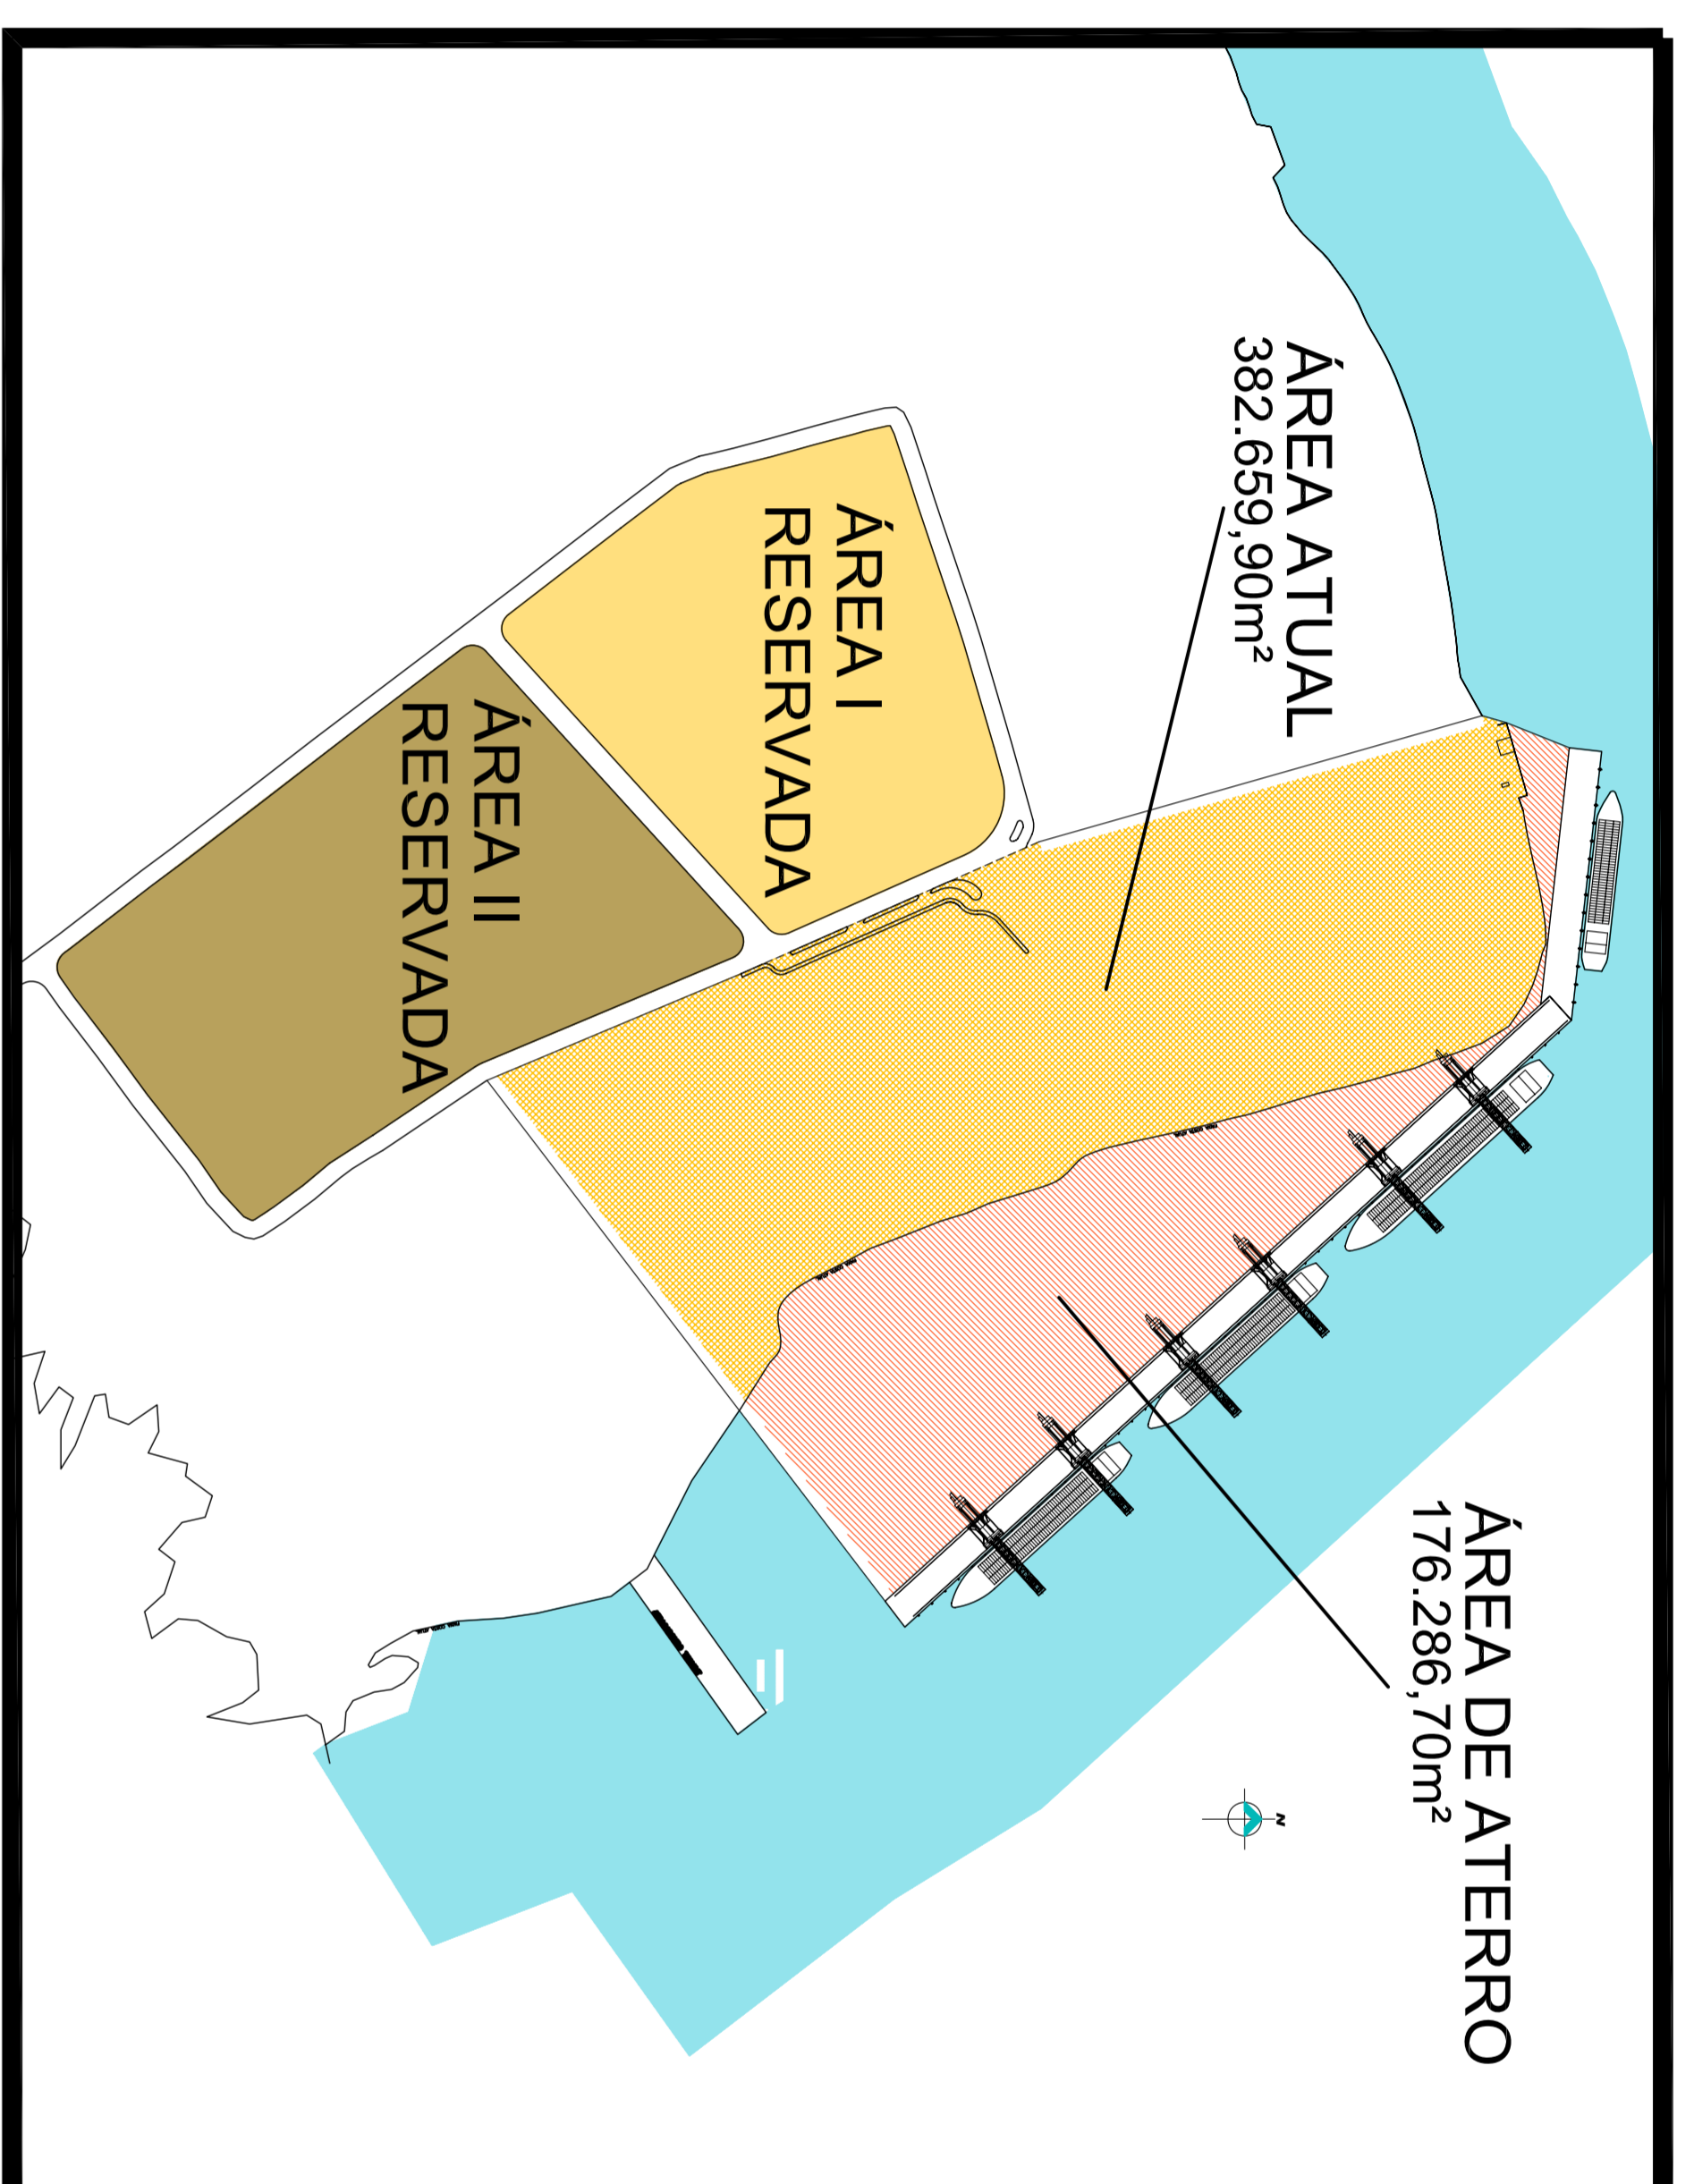

**ÁREAS DO EMPREENDIMENTO**  
ESCALA 1:2000

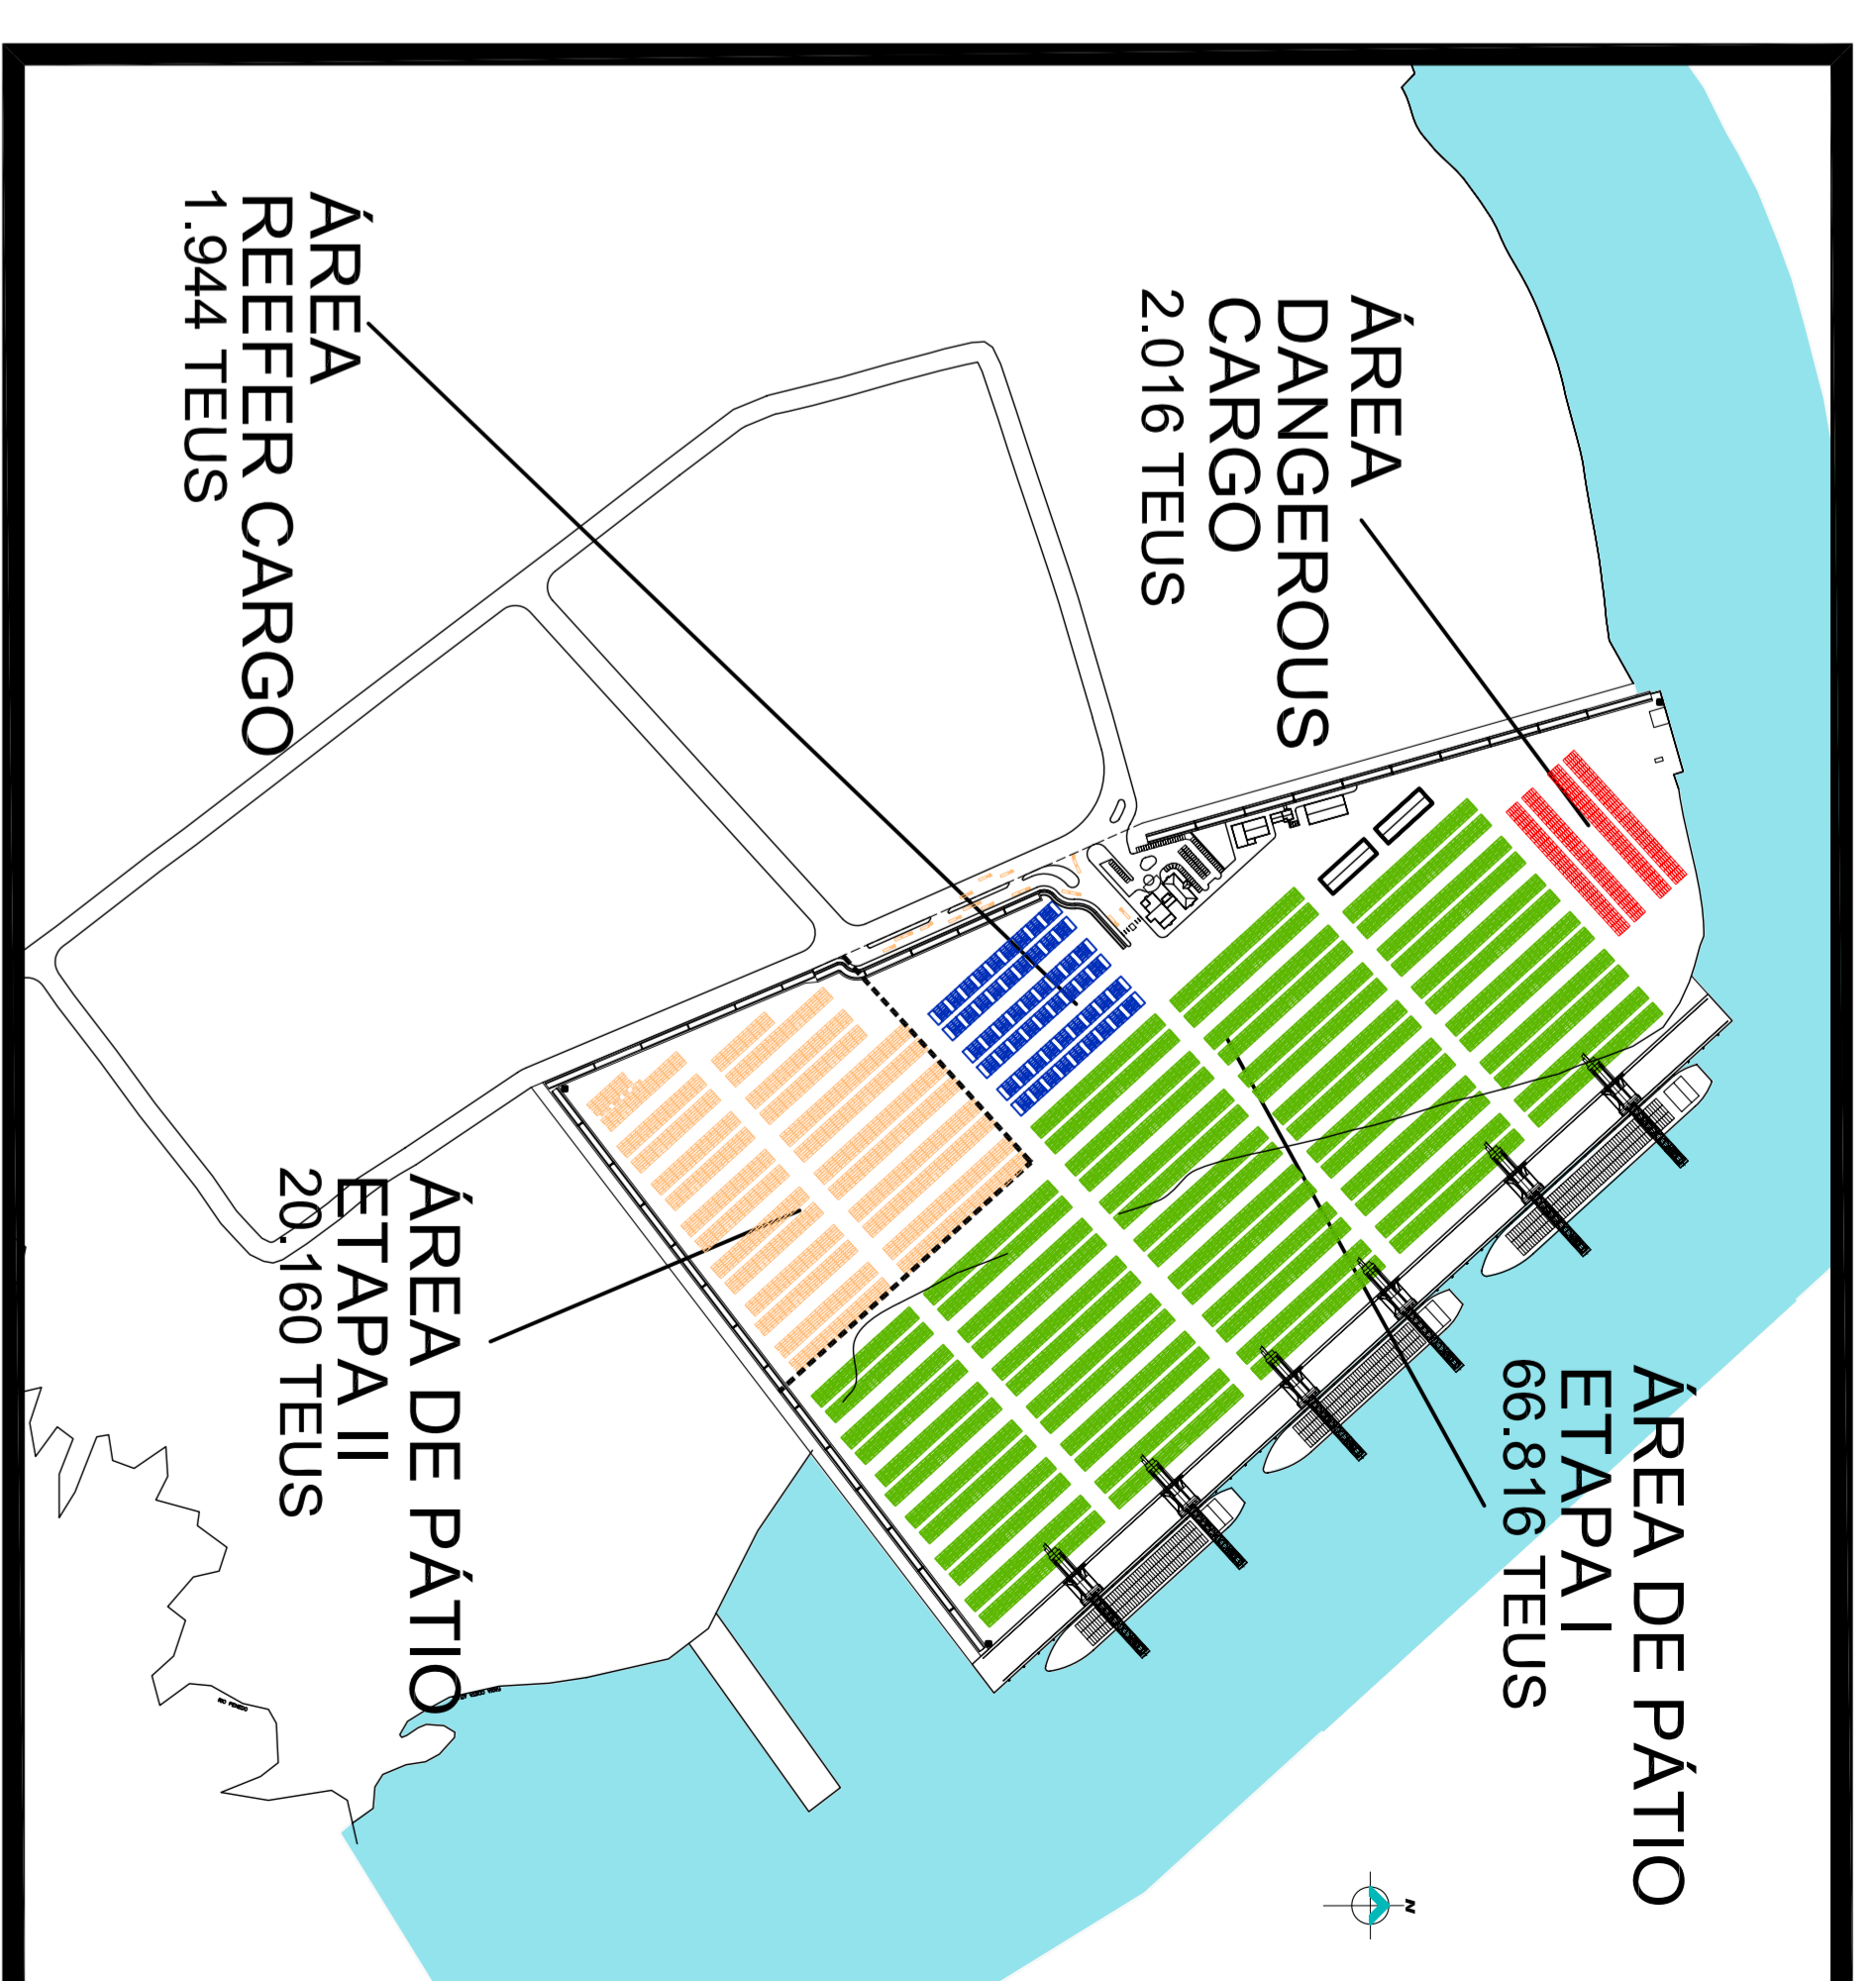

**CAPACIDADE ESTATICA DAS AREAS**  
ESCALA 1:2000

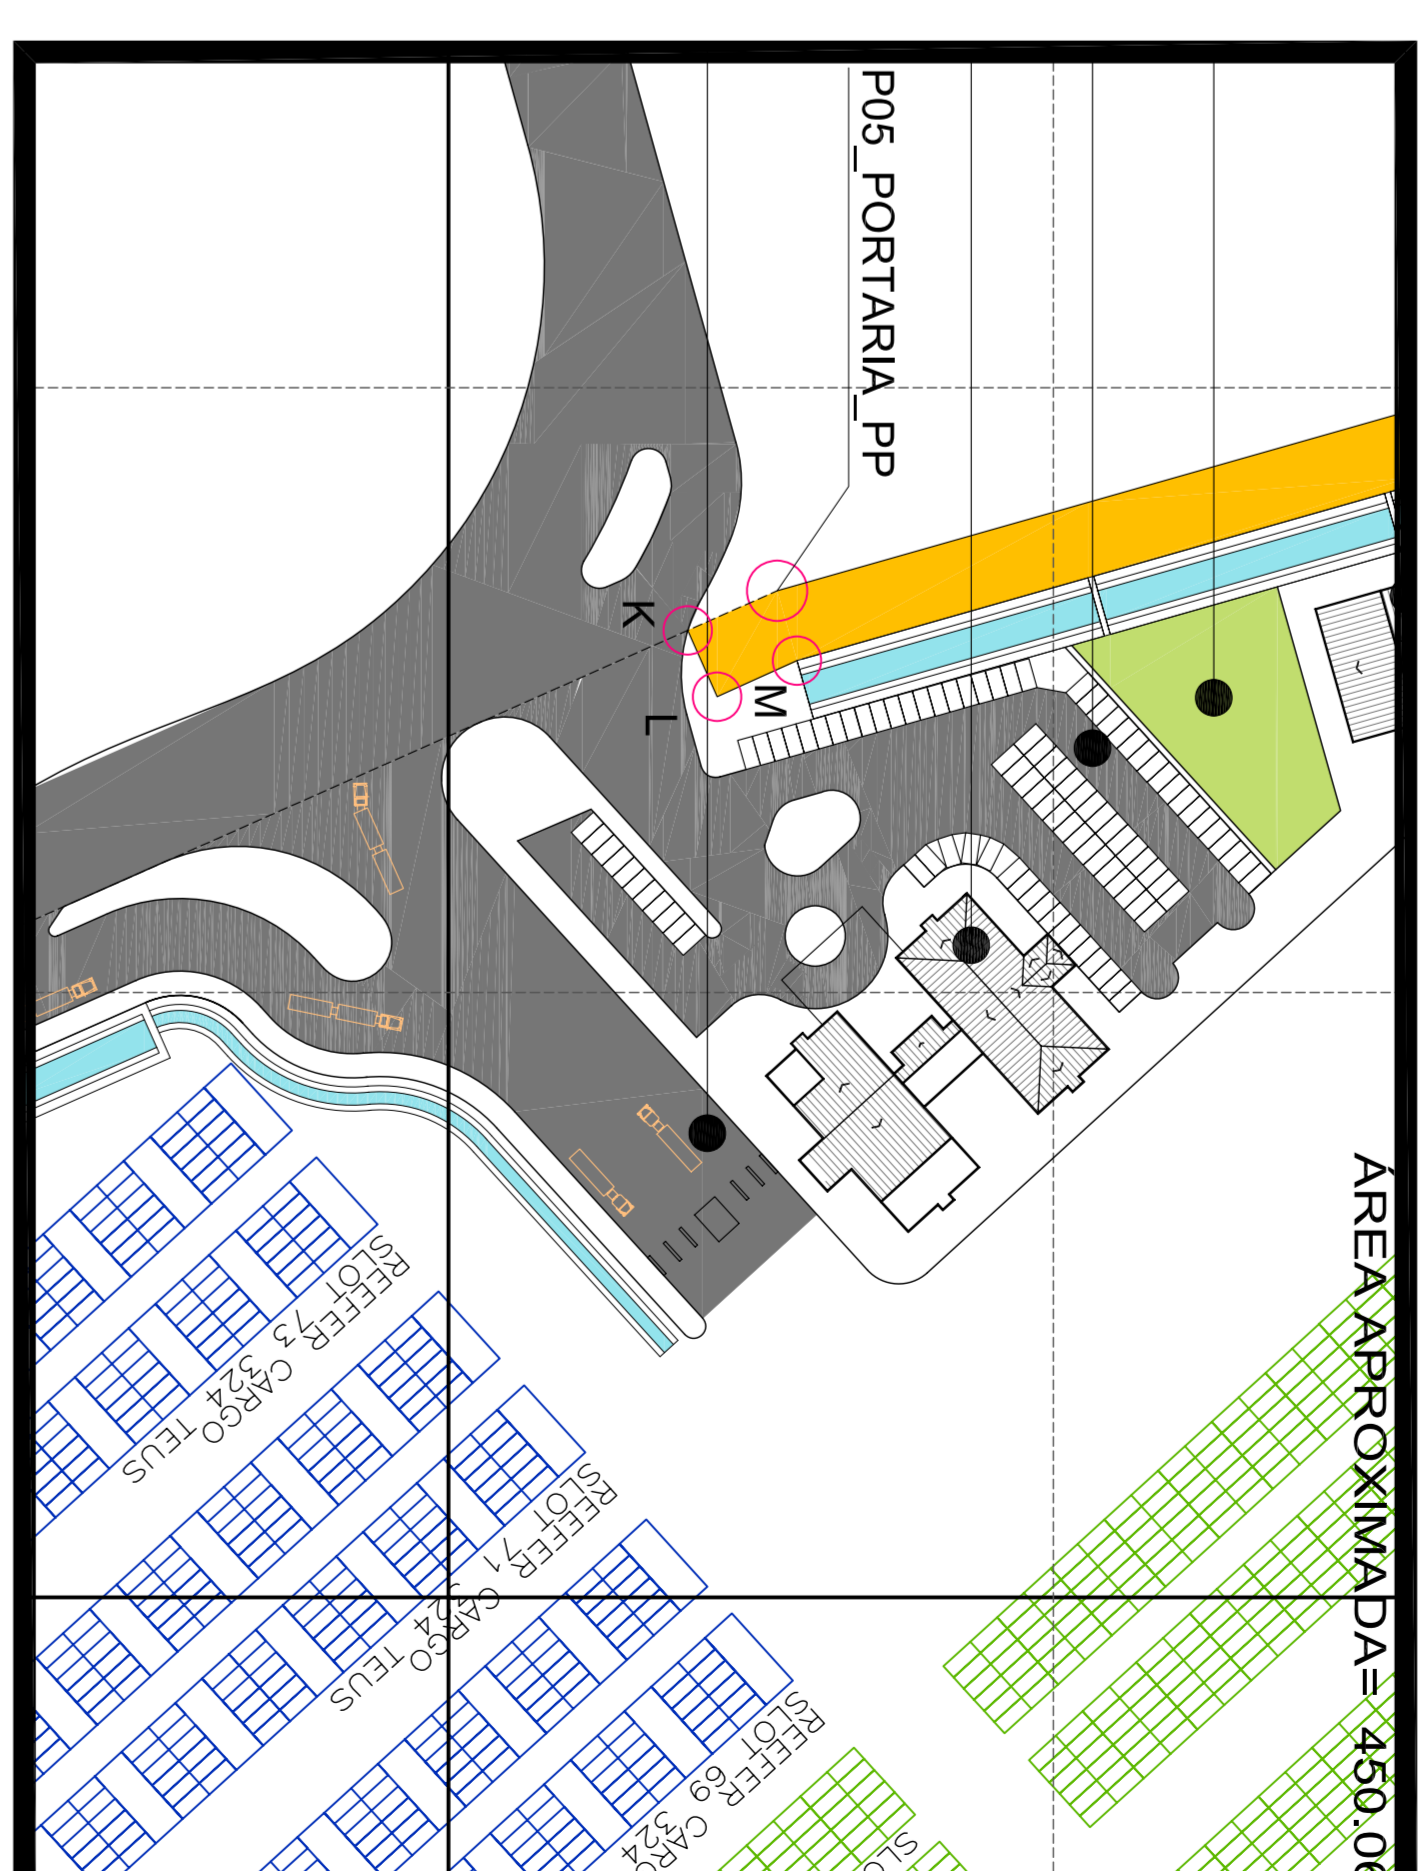

**ÁREA DO ACESSO PRINCIPAL (AMPLIADO)**



### IMPLANTAÇÃO/ PLANO GERAL

ESCALA 1: 2.000

**REVISÃO**

Nº	DATA	DESCRIÇÃO
01	10/08	IMPLANTAÇÃO PLANO GERAL

**LEGENDA**

- PROJETO DE ARQUITETURA
- PROJETO DE ENG. CIVIL
- PROJETO DE ENG. ME.CAN.
- PROJETO DE ENG. SANEAM.
- PROJETO DE ENG. ELETRIC.




www.portopontal.com.br | 3360 9400 | 3360 9400

**PORTO PONTAL**

COMPLEXO PORTUÁRIO

PORTAL DO PARANÁ

**RELAÇÃO DE MATERIAIS**

**RESERVAÇÃO**

**NOTAS**

**SITUAÇÃO**

**NOTAS**

1. APROVAÇÃO DA MATÉRIA POR CONCESSÃO DO PODER PÚBLICO











