


REGISTRO DE PRESSÃO
DETALHE 1
SEM ESCALA

REGISTRO DE GAVETA
DETALHE 2
SEM ESCALA

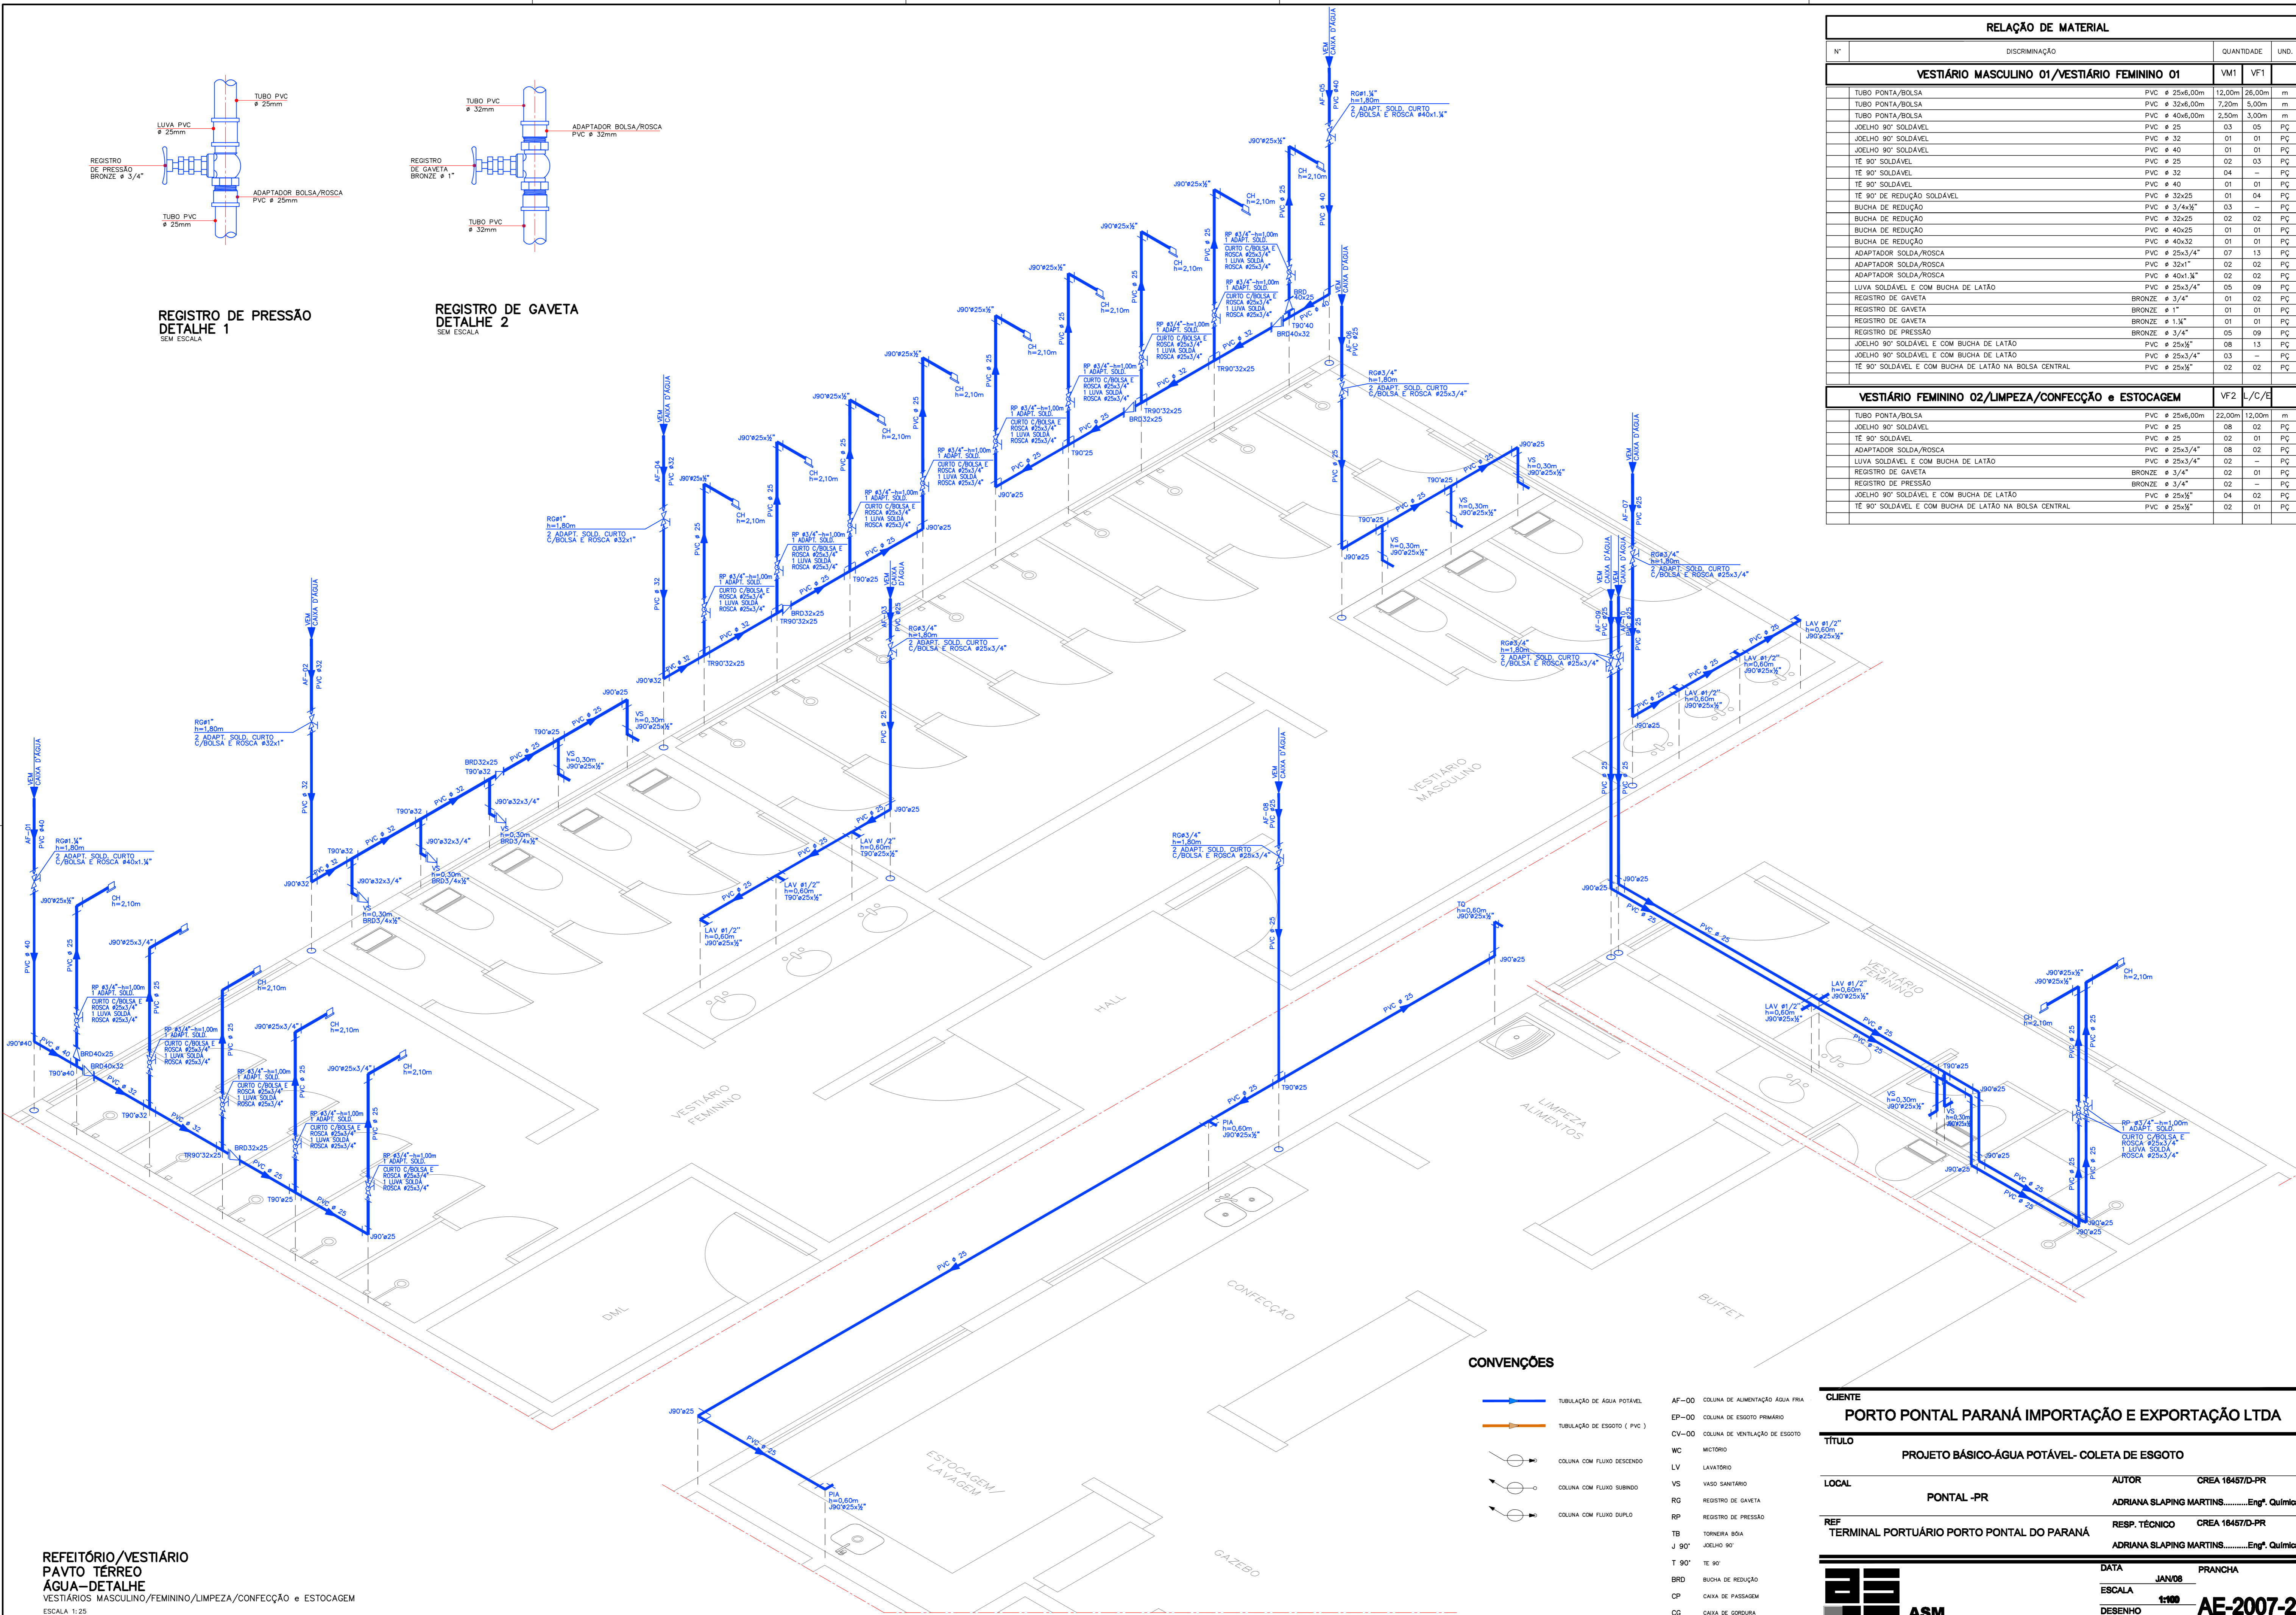

REFEITÓRIO/VESTIÁRIO
PAVTO TERREO
ÁGUA-DETALHE
VESTIÁRIOS MASCULINO/FEMININO/LIMPEZA/CONFECCÃO e ESTOCAGEM
ESCALA 1:25

CONVENÇÕES

- TUBULAÇÃO DE ÁGUA POTÁVEL
- TUBULAÇÃO DE ESGOTO (PVC)
- COLUNA COM FLUXO DESCENDO
- COLUNA COM FLUXO SUBIDO
- COLUNA COM FLUXO DUPLA
- AF-00 COLUNA DE ALIMENTAÇÃO ÁGUA FRIA
- EP-00 COLUNA DE ESGOTO PRIMÁRIO
- CV-00 COLUNA DE VENTILAÇÃO DE ESGOTO
- WC METEORO
- LV LAVATÓRIO
- VS VASO SANITÁRIO
- RP REGISTRO DE GAVETA
- RG REGISTRO DE PRESSÃO
- TB TORNEIRA BOIA
- J 90° JOELHO 90°
- T 90° TE 90°
- BRD BUCHA DE REDUÇÃO
- CP CAVA DE PASSAGEM
- CG CAVA DE GORJURA
- EE ELEVATORIA DE ESGOTO

RELAÇÃO DE MATERIAL				
N°	DISCRIMINAÇÃO	QUANTIDADE		UNID.
		VM1	VF1	
VESTIÁRIO MASCULINO 01/VESTIÁRIO FEMININO 01				
	TUBO PONTA/BOLSA	PVC ø 25x6,00m	12,00m	26,00m
	TUBO PONTA/BOLSA	PVC ø 32x6,00m	7,20m	5,00m
	TUBO PONTA/BOLSA	PVC ø 40x6,00m	2,50m	3,00m
	JOELHO 90° SOLDÁVEL	PVC ø 25	03	05
	JOELHO 90° SOLDÁVEL	PVC ø 32	01	01
	JOELHO 90° SOLDÁVEL	PVC ø 40	01	01
	TE 90° SOLDÁVEL	PVC ø 25	02	03
	TE 90° SOLDÁVEL	PVC ø 32	04	-
	TE 90° SOLDÁVEL	PVC ø 40	01	01
	TE 90° DE REDUÇÃO SOLDÁVEL	PVC ø 32x25	01	04
	BUCHA DE REDUÇÃO	PVC ø 3/4x3/4	03	-
	BUCHA DE REDUÇÃO	PVC ø 3/2x25	02	02
	BUCHA DE REDUÇÃO	PVC ø 40x25	01	01
	BUCHA DE REDUÇÃO	PVC ø 40x32	01	01
	ADAPTADOR SOLDA/ROSCA	PVC ø 25x3/4"	07	13
	ADAPTADOR SOLDA/ROSCA	PVC ø 32x1"	02	02
	ADAPTADOR SOLDA/ROSCA	PVC ø 40x1 1/4"	02	02
	LUVA SOLDÁVEL E COM BUCHA DE LATÃO	PVC ø 25x3/4"	05	09
	REGISTRO DE GAVETA	BRONZE ø 3/4"	01	02
	REGISTRO DE GAVETA	BRONZE ø 1"	01	01
	REGISTRO DE GAVETA	BRONZE ø 1 1/4"	01	01
	REGISTRO DE PRESSÃO	BRONZE ø 3/4"	05	09
	JOELHO 90° SOLDÁVEL E COM BUCHA DE LATÃO	PVC ø 25x3/4"	08	13
	JOELHO 90° SOLDÁVEL E COM BUCHA DE LATÃO	PVC ø 25x3/4"	03	-
	TE 90° SOLDÁVEL E COM BUCHA DE LATÃO NA BOLSA CENTRAL	PVC ø 25x3/4"	02	02
VESTIÁRIO FEMININO 02/LIMPEZA/CONFECCÃO e ESTOCAGEM				
	TUBO PONTA/BOLSA	PVC ø 25x6,00m	22,00m	12,00m
	JOELHO 90° SOLDÁVEL	PVC ø 25	08	02
	TE 90° SOLDÁVEL	PVC ø 25	02	01
	ADAPTADOR SOLDA/ROSCA	PVC ø 25x3/4"	08	02
	LUVA SOLDÁVEL E COM BUCHA DE LATÃO	PVC ø 25x3/4"	02	-
	REGISTRO DE GAVETA	BRONZE ø 3/4"	02	01
	REGISTRO DE PRESSÃO	BRONZE ø 3/4"	02	-
	JOELHO 90° SOLDÁVEL E COM BUCHA DE LATÃO	PVC ø 25x3/4"	04	02
	TE 90° SOLDÁVEL E COM BUCHA DE LATÃO NA BOLSA CENTRAL	PVC ø 25x3/4"	02	01

CLIENTE
PORTO PONTAL PARANÁ IMPORTAÇÃO E EXPORTAÇÃO LTDA

TÍTULO
PROJETO BÁSICO-ÁGUA POTÁVEL- COLETA DE ESGOTO

LOCAL
PONTAL -PR

AUTOR
CREA 16457/D-PR

ADRIANA SLAPING MARTINS.....Engª. Química

RESP. TÉCNICO
CREA 16457/D-PR

ADRIANA SLAPING MARTINS.....Engª. Química

DATA
JAN/08

PRANCHA
AE-2007-21

ESCALA
1:100

DESENHO
TIAGO FREITAS

