


RELAÇÃO DE MATERIAL			
Nº	DISCRIMINAÇÃO	QUANT.	UND.
ESGOTO-GERAL			
20	TUBO PONTA/BOLSA	PVC Ø 100x6,00m	92 BRS

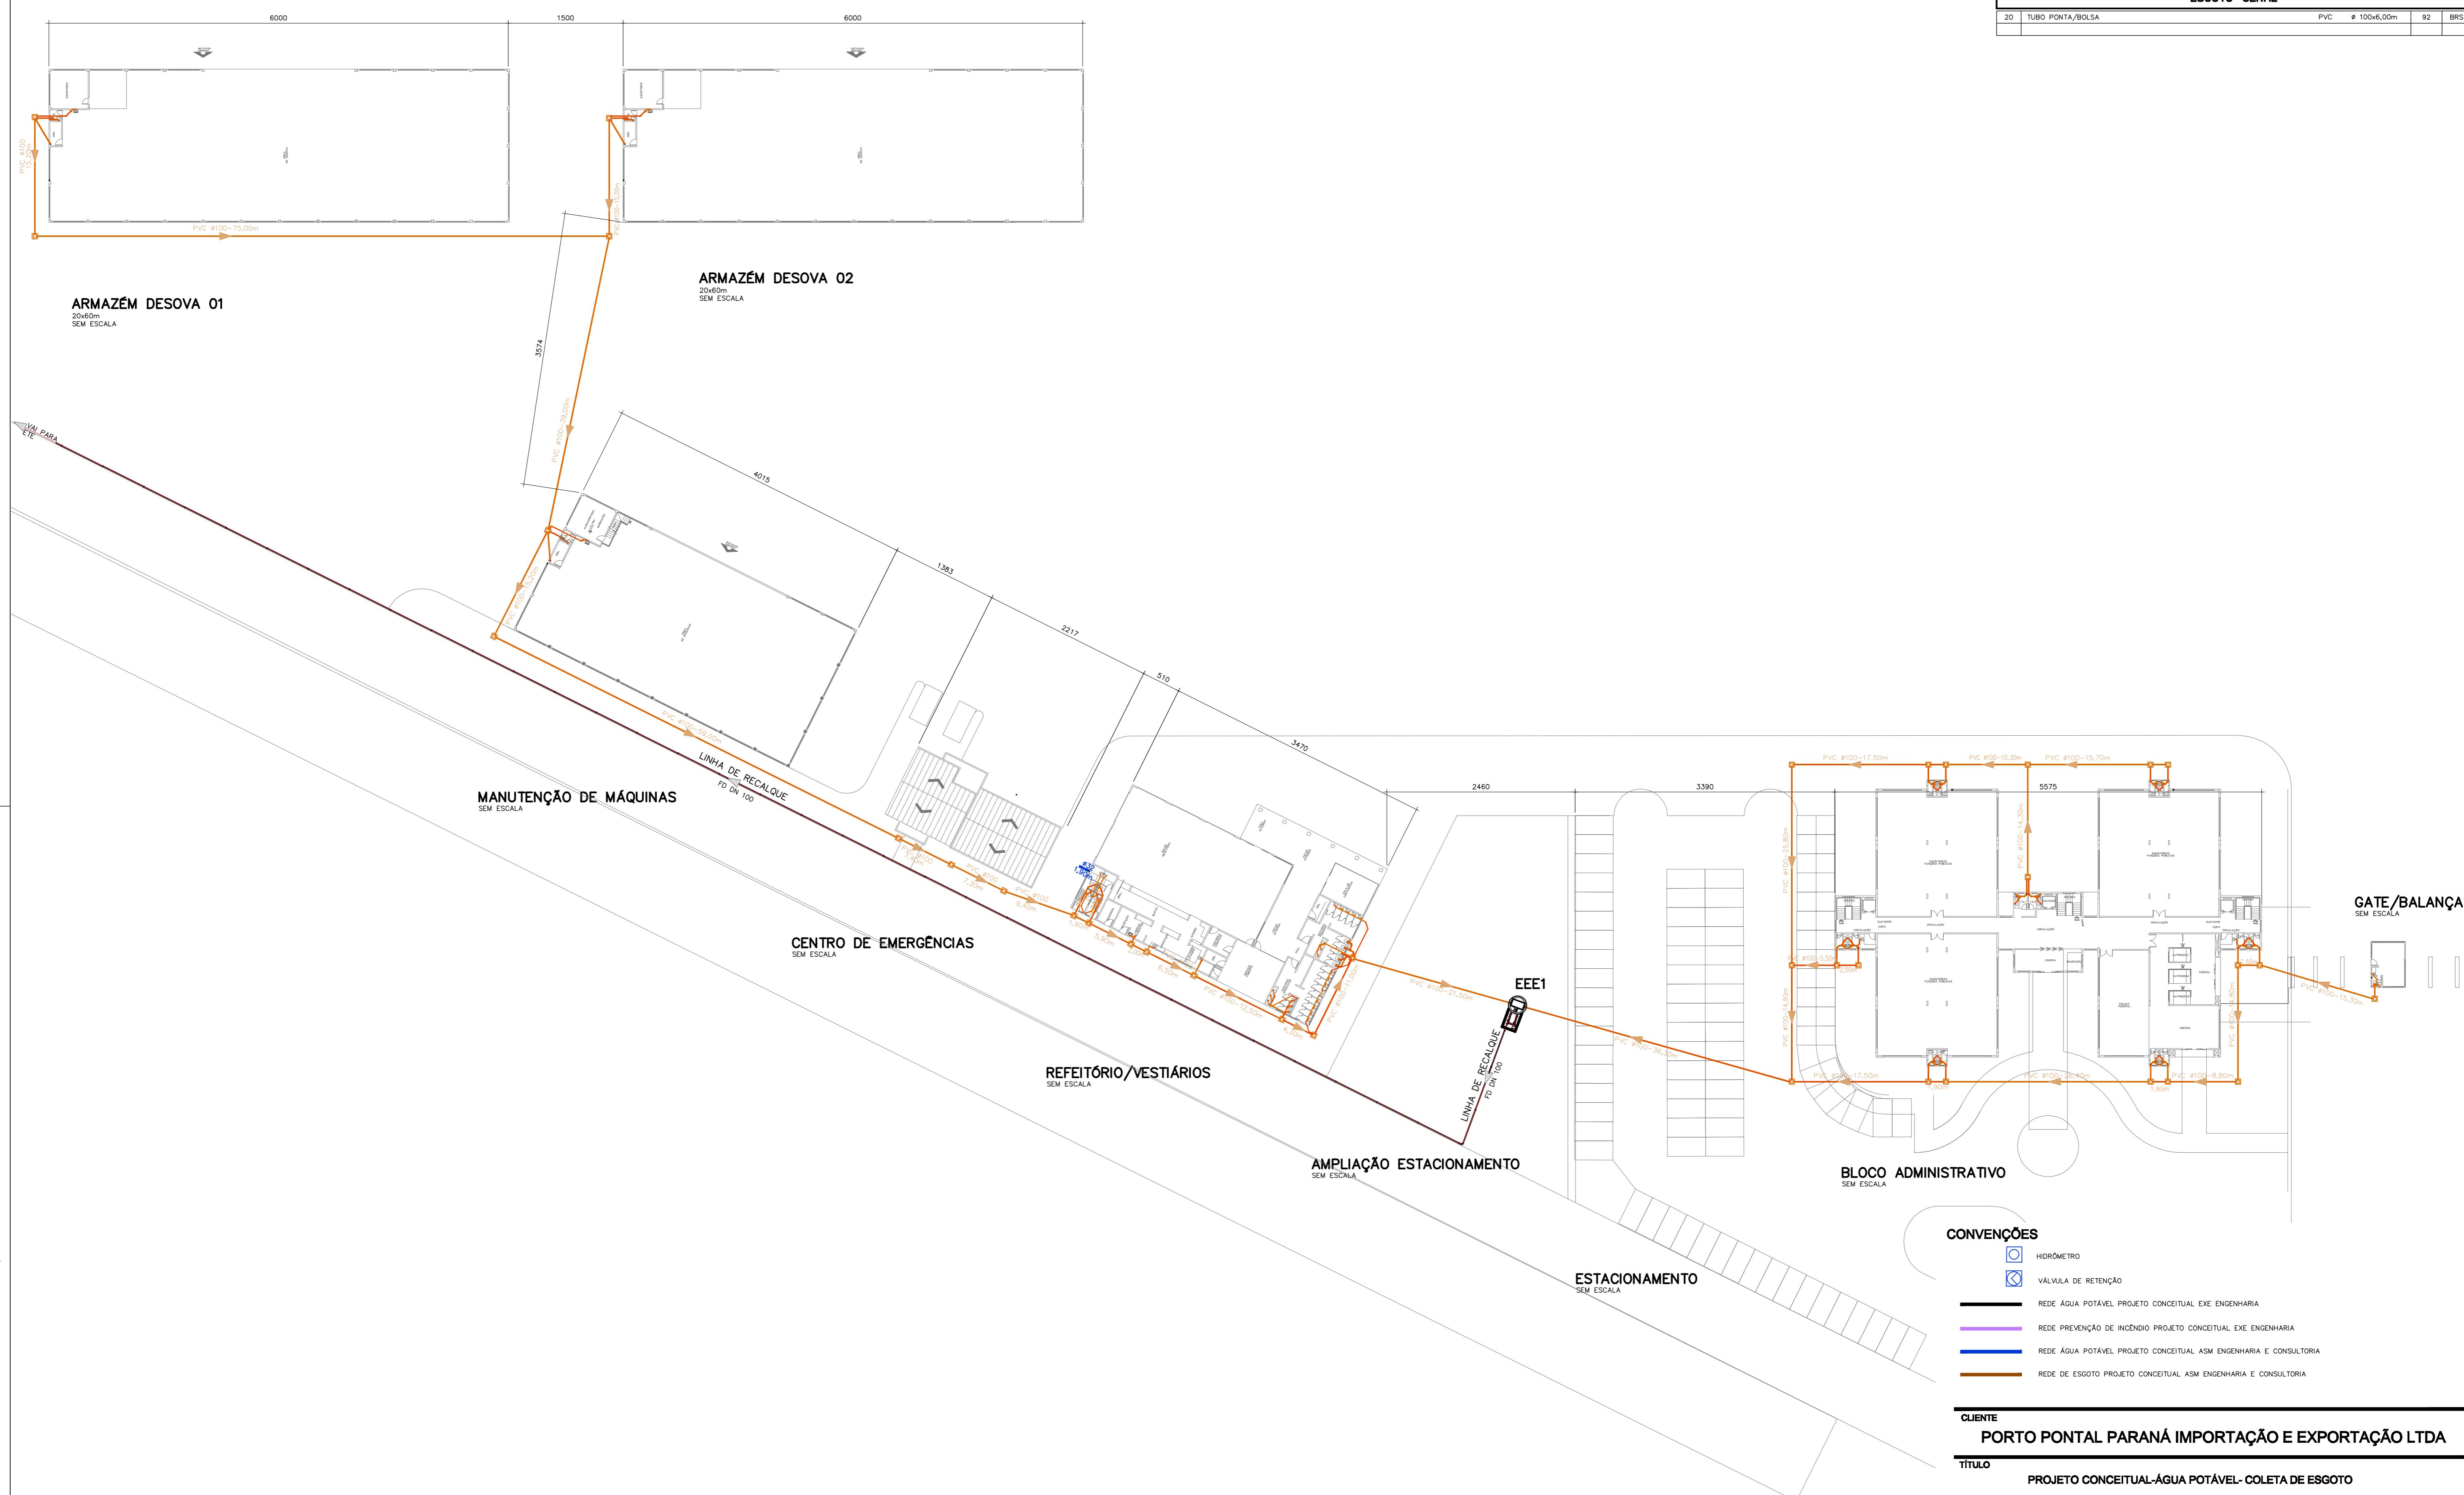

- CONVENÇÕES**
- HIDROMETRO
 - VÁLVULA DE RETENÇÃO
 - REDE ÁGUA POTÁVEL PROJETO CONCEITUAL EXE ENGENHARIA
 - REDE PREVENÇÃO DE INCÊNDIO PROJETO CONCEITUAL EXE ENGENHARIA
 - REDE ÁGUA POTÁVEL PROJETO CONCEITUAL ASM ENGENHARIA E CONSULTORIA
 - REDE DE ESGOTO PROJETO CONCEITUAL ASM ENGENHARIA E CONSULTORIA

CLIENTE
PORTO PONTAL PARANÁ IMPORTAÇÃO E EXPORTAÇÃO LTDA

TÍTULO
PROJETO CONCEITUAL-ÁGUA POTÁVEL- COLETA DE ESGOTO

LOCAL
PONTAL -PR

AUTOR
CREA 16457/D-PR
ADRIANA SLAPING MARTINS.....Engª. Química

REF
TERMINAL PORTUÁRIO PORTO PONTAL DO PARANÁ
LEIATURE GERAL

RESP. TÉCNICO
CREA 16457/D-PR
ADRIANA SLAPING MARTINS.....Engª. Química

DATA
FEV/07

ESCALA
1:2000

DESENHO
JULIO

PRANCHA
AE-2007-31

