
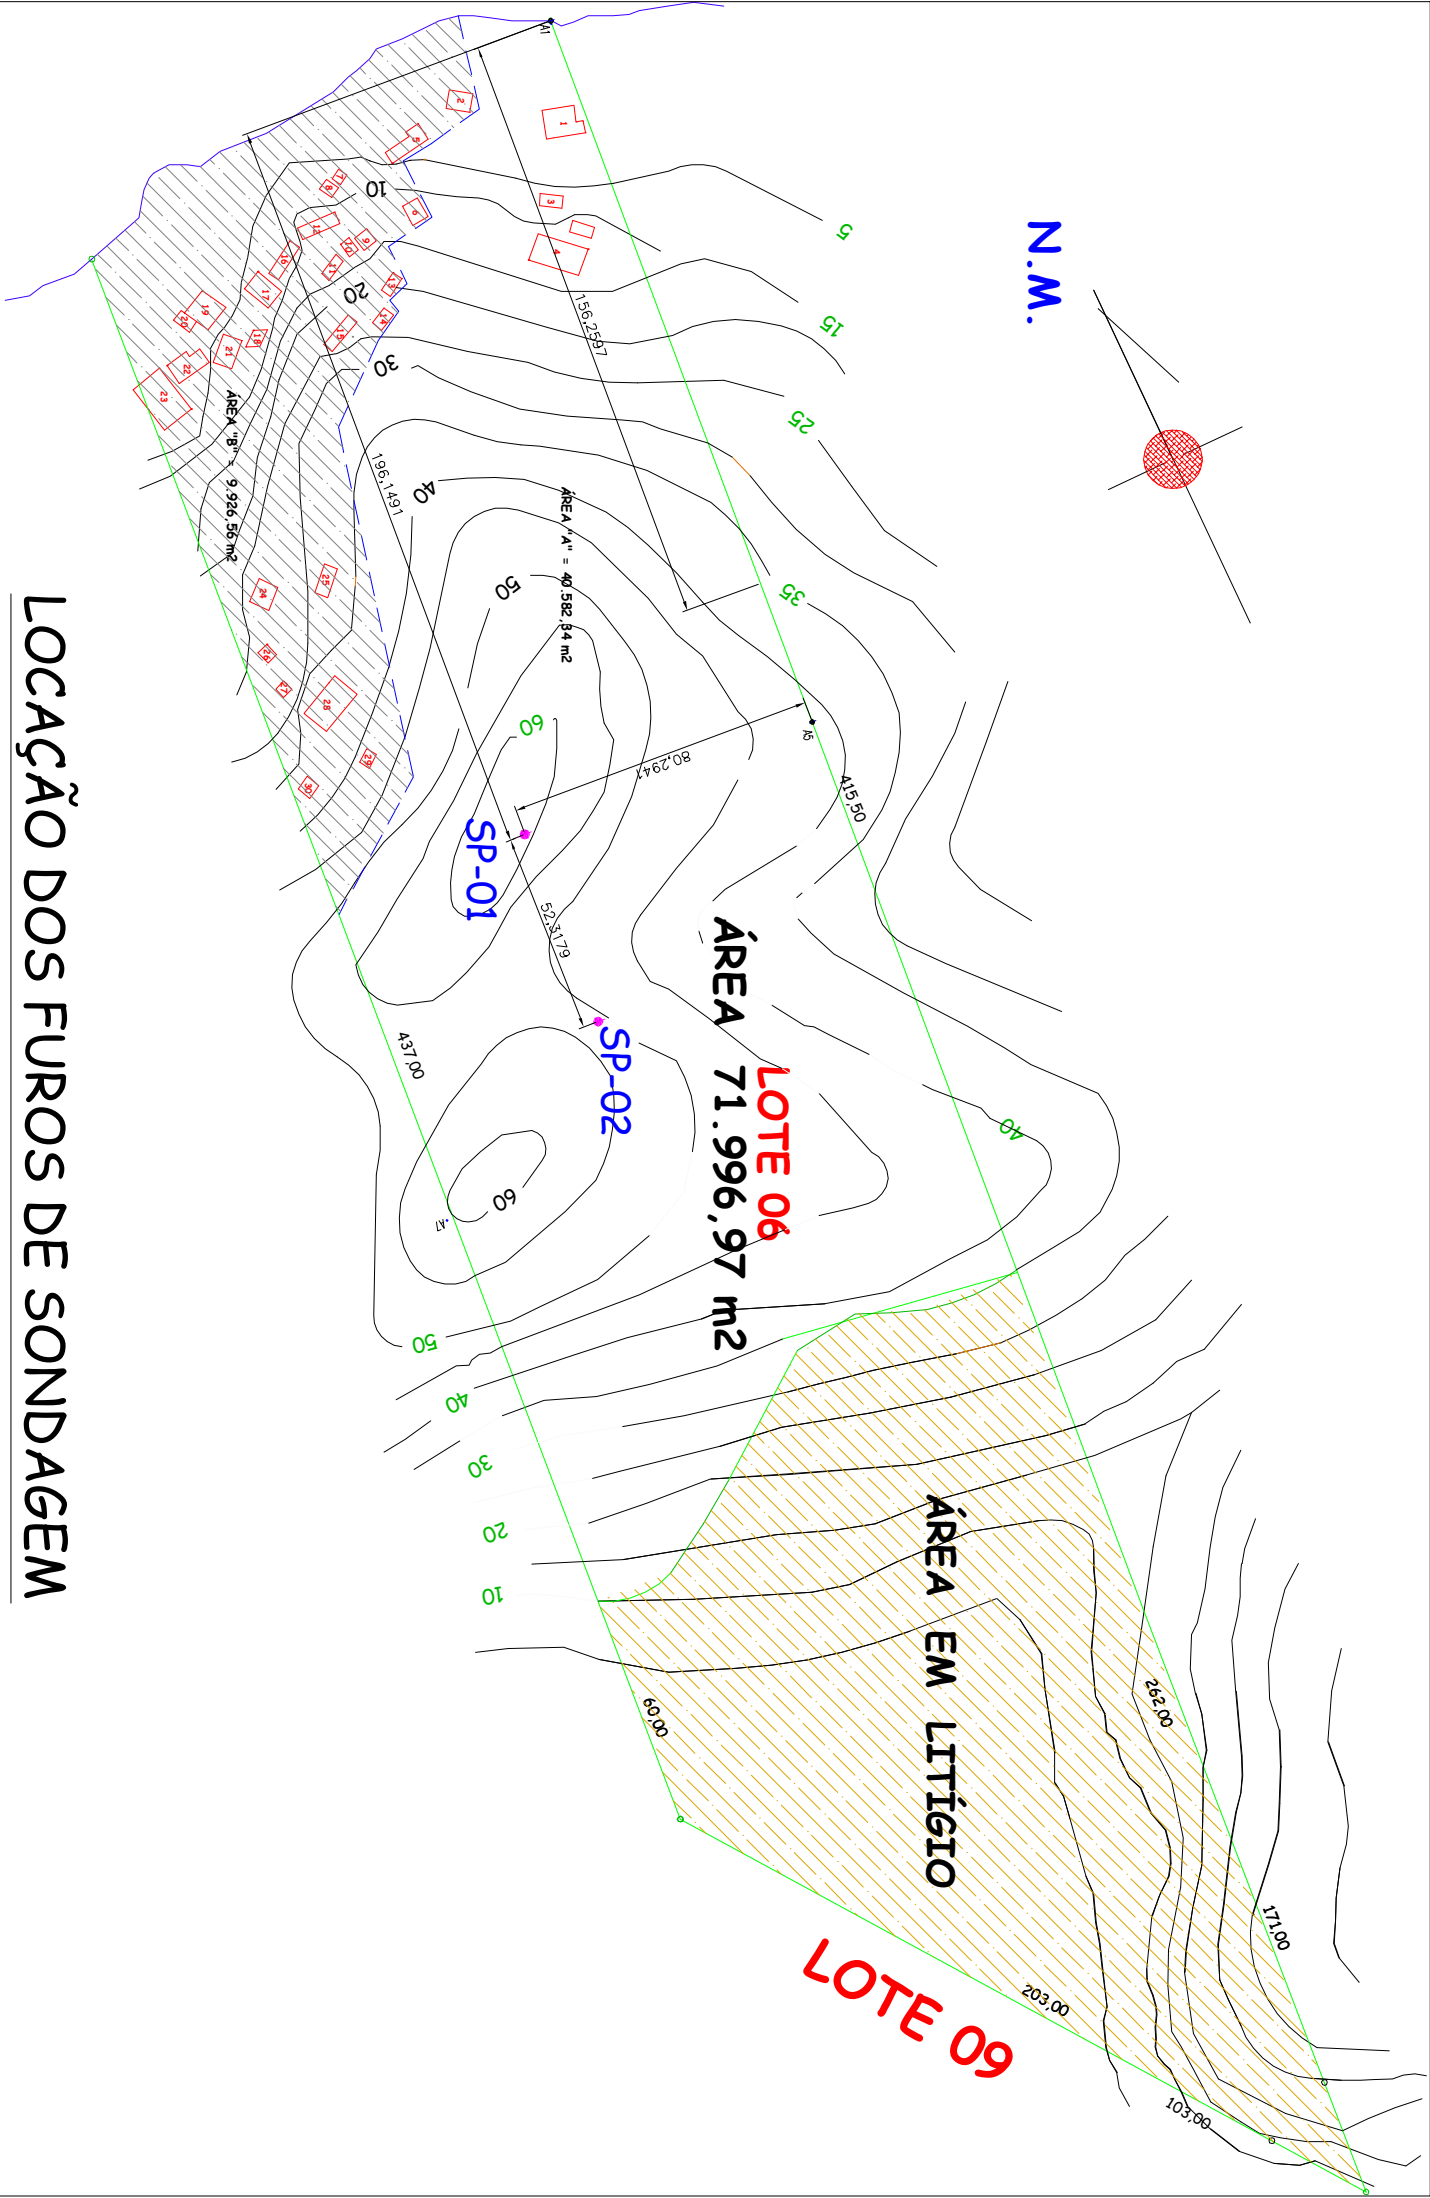


N.M.

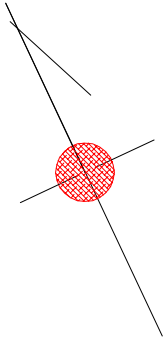

**LOTE 06**  
ÁREA 71.996,97 m<sup>2</sup>

**LOTE 09**  
ÁREA EM LITÍGIO

**LOCAÇÃO DOS FURROS DE SONDAGEM**