



Legenda

- Ponto de Instabilidade
- - - Estrada Não Pavimentada
- Estrada Pavimentada
- == Eixo do Canal do PISF
- ~ Curvas de Nível (Equidistância de 20 metros)
- ~ Hidrografia
- Reservatório
- ASV
- Faixa de Domínio e EB

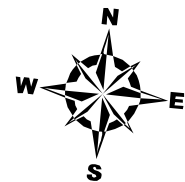

Projeção Universal Transversa de Mercator

Escala Gráfica

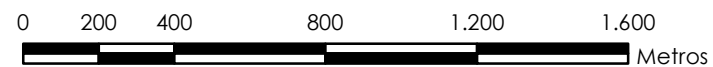

Origem da quilometragem: Equador e Meridiano Central 39° W.Gr
 acrescida das constantes N 10.000km E 500km
 Datum horizontal : SAD-69
 Sistema de Projeção UTM / Fuso 24



Base de dados:

Informações Geográficas do IBAMA - SISCOM,
 Secretaria de Recursos Hídricos e Energéticos - PE (SRHE/PE) - Escala 1:100.000,
 Projeto Topodata - Divisão de Sensoriamento Remoto (DSR)/
 Instituto Nacional de Pesquisas Espaciais (INPE) - Escala 1:100.000,
 Projeto Executivo dos Canais e Estruturas do PISF/MI - Escala 1:2.000.

Produzido por: **Emerson Casella**
 Analista Ambiental Rubrica: *EC*

Verificado por: **Paulo Rogério Oliveira**
 Coordenador Setorial Rubrica: *RO*

Desenho nº: **1711-MAP-2090-95-27-039**



MINISTÉRIO DA INTEGRAÇÃO NACIONAL
PROJETO DE INTEGRAÇÃO DO RIO SÃO FRANCISCO
COM BACIAS HIDROGRÁFICAS DO
NORDESTE SETENTRIONAL

PROGRAMA 27 - PROGRAMA DE MONITORAMENTO
DOS PROCESSOS EROSIVOS

Mapa dos Pontos de Instabilidade Devido
a Processos Construtivos

Data: **17/03/2012** Localização: **Eixo Leste - Trecho V - Lotes 9 / 15 / 9**

Folha nº: **02/22** Revisão nº: **00** Escala: **1:20.000**

ITEM	IDENTIFICAÇÃO /ESTRUTURA	LOCALIZAÇÃO	COORDENADAS		MEDIDAS DE CONTROLE PREVISTAS	OBSERVAÇÕES
			E	N		
19	JS-02-BA		575432	9036326	Reconformação topográfica, lançamento de solo orgânico e plantio de mudas nativas	Medida implantada
4	Acessos	WBS 2205	571969	9033197	Implantação de canaleta lateral a via de acesso	Medida a ser implantada
5	Acessos	WBS 2205	572013	9033295	Enrocamento de talude	Medida a ser implantada
6	Sistema de drenagens - Bueiro	WBS 2205	572566	9034274	Implantação de drenagem lateral em via de acesso	Medida a ser implantada
7	Sistema de drenagens - Bueiro	WBS 2205	573024	9034631	Reconformação topográfica	Medida a ser implantada
9	Acessos	WBS 2206	577035	9036726	Implantação de canaleta trapezoidal	Medida a ser implantada
10	Acessos	WBS 2206	576772	9036530	Revestimento de drenagem lateral ao canal	Medida a ser implantada
11	Acessos	WBS 2206	576337	9036292	Implantação de sistema de drenagem lateral em via de acesso	Medida a ser implantada
43	Acessos	WBS 2205	572476	9034070	Implantação de canaleta de drenagem pluvial	Medida a ser implantada
44	Acessos	WBS 2205	573000	9034444	Implantação de canaleta de drenagem pluvial	Medida a ser implantada
47	Talude marginal ao canal	WBS 2205	571841	9033065	Enrocamento do talude	Medida a ser implantada
48	Sistema de drenagens - Bueiro	WBS 2205	571996	9033289	Reconformação do terreno, enrocamento de talude e dissipador de energia.	Medida a ser implantada
49	Faixa marginal ao canal	WBS 2205	572061	9033307	Reconformação do terreno, enrocamento de talude	Medida implantada
50	Faixa marginal ao canal	WBS 2205	572057	9033462	Implantação de canaleta de drenagem pluvial	Medida a ser implantada