



Legenda

- Ponto de Instabilidade
- Estrada Não Pavimentada
- Estrada Pavimentada
- Eixo do Canal do PISF
- ~ Curvas de Nível (Equidistância de 20 metros)
- ~ Hidrografia
- Reservatório
- ASV
- Faixa de Domínio e EB

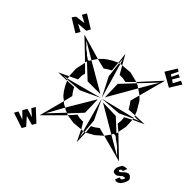

Projeção Universal Transversa de Mercator

Escala Gráfica

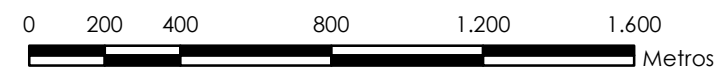

Origem da quilometragem: Equador e Meridiano Central 39° W.Gr
 acrescida das constantes N 10.000km E 500km
 Datum horizontal : SAD-69
 Sistema de Projeção UTM / Fuso 24



Base de dados:

Informações Geográficas do IBAMA - SISCOM,
 Secretaria de Recursos Hídricos e Energéticos - PE (SRHE/PE) - Escala 1:100.000,
 Projeto Topodata - Divisão de Sensoriamento Remoto (DSR)/
 Instituto Nacional de Pesquisas Espaciais (INPE) - Escala 1:100.000,
 Projeto Executivo dos Canais e Estruturas do PISF/MI - Escala 1:2.000.

Produzido por: Emerson Casella Analista Ambiental	Rubrica:
Verificado por: Paulo Rogério Oliveira Coordenador Setorial	Rubrica:
Desenho nº: 1711-MAP-2090-95-27-039	



MINISTÉRIO DA INTEGRAÇÃO NACIONAL
PROJETO DE INTEGRAÇÃO DO RIO SÃO FRANCISCO
COM BACIAS HIDROGRÁFICAS DO
NORDESTE SETENTRIONAL

PROGRAMA 27 - PROGRAMA DE MONITORAMENTO
DOS PROCESSOS EROSIVOS

Mapa dos Pontos de Instabilidade Devido
a Processos Construtivos

Data: 17/03/2012	Localização: Eixo Leste - Trecho V - Lote 11
Folha nº: 17/22	Revisão nº.: 00
Escala: 1:20.000	

ITEM	IDENTIFICAÇÃO /ESTRUTURA	LOCALIZAÇÃO	COORDENADAS		MEDIDAS DE CONTROLE PREVISTAS	OBSERVAÇÕES
			E	N		
15	Passagem de corpo hídrico (montante/jusante)	WBS 2218	656178	9097205	Enrocamento de talude e implantação de passagem molhada	Medida em implantação.
16	Passagem de corpo hídrico (montante/jusante)	WBS 2218	656792	9097112	Enrocamento de talude e dissipador de energia	Medida a ser implantada
17	Acessos	WBS 2218	659265	9097320	Implantação de canaleta de drenagem pluvial com dissipadores de energia.	Medida a ser implantada
18	Acessos	WBS 2218	659769	9097400	Implantação de canaleta de drenagem pluvial com dissipadores de energia.	Medida a ser implantada
19	Talude	WBS 2218	660730	9097136	Enrocamento do talude e implantação de canaleta de drenagem pluvial com dissipadores de energia.	Medida a ser implantada
20	Acessos	WBS 2218	661779	9097328	Implantação de canaleta de drenagem pluvial com dissipadores de energia.	Medida em implantação
21	Acessos	WBS 2218	662255	9097578	Implantação de canaleta de drenagem pluvial com dissipadores de energia.	Medida a ser implantada
46	Acessos	WBS 2218	663009,15	9098082,1	Implantação de canaleta de drenagem pluvial	Medida a ser implantada