


- Legenda**
- Ponto de Instabilidade
 - - - Estrada Não Pavimentada
 - Estrada Pavimentada
 - === Eixo do Canal do PISF
 - ~ Curvas de Nível (Equidistância de 20 metros)
 - ~ Hidrografia
 - Reservatório
 - ASV
 - Faixa de Domínio e EB

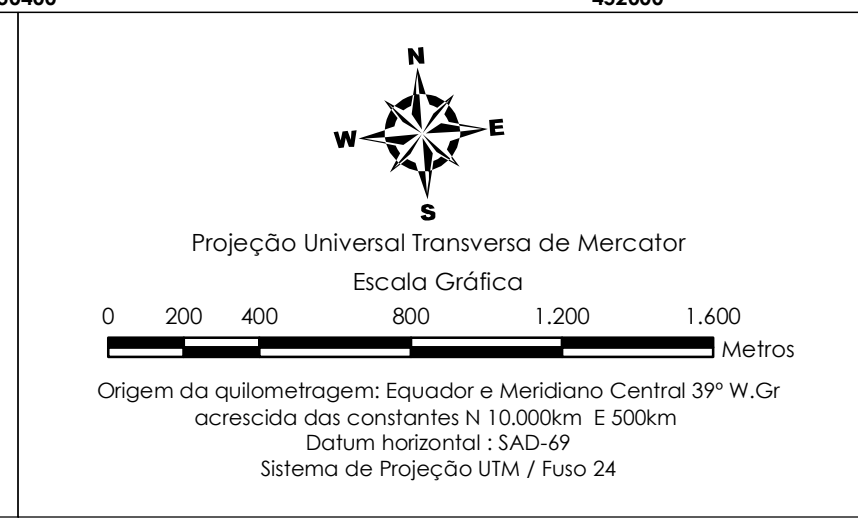

CMT Ambiental
engenharia

Base de dados:

Informações Geográficas do IBAMA - SISCOM,
Secretaria de Recursos Hídricos e Energéticos - PE (SRHE/PE) - Escala 1:100.000,
Projeto Topodata - Divisão de Sensoriamento Remoto (DSR)/
Instituto Nacional de Pesquisas Espaciais (INPE) - Escala 1:100.000,
Projeto Executivo dos Canais e Estruturas do PISF/MI - Escala 1:2.000.

Produzido por:	Emerson Casella Analista Ambiental	Rubrica:	<i>ec</i>
Verificado por:	Paulo Rogério Oliveira Coordenador Setorial	Rubrica:	<i>pr</i>
Desenho nº:	1711-MAP-1093-95-27-027		

MINISTÉRIO DA INTEGRAÇÃO NACIONAL
PROJETO DE INTEGRAÇÃO DO RIO SÃO FRANCISCO
COM BACIAS HIDROGRÁFICAS DO
NORDESTE SETENTRIONAL

PROGRAMA 27 - PROGRAMA DE MONITORAMENTO
DOS PROCESSOS EROSIVOS

Mapa dos Pontos de Instabilidade Devido
a Processos Construtivos

Data:	18/03/2012	Localização:	Eixo Norte - Trecho I - Lote 1
Folha nº:	02/14	Revisão nº:	00
		Escala:	1:20.000

ITEM	IDENTIFICAÇÃO / ESTRUTURA	LOCALIZAÇÃO	COORDENADAS		MEDIDAS DE CONTROLE PREVISTAS	OBSERVAÇÕES
			E	N		
21	Sistema de drenagens - Bueiro	WBS 1206	449558	9065022	Filtro de rocha	Medida em implantação
22	Faixa marginal ao canal	WBS 1206	449885	9065090	Cerca paliçada	Medida implantada
23	Faixa marginal ao canal	WBS 1206	449964	9065196	Filtro de rocha	Medida implantada
24	Faixa marginal ao canal	WBS 1206	450008	9065458	Filtro de rocha	Medida implantada
25	Sistema de drenagens - Bueiro	WBS 1206	450106	9065613	Filtro de rocha	Medida implantada
26	Faixa marginal ao canal	WBS 1206	450359	9065704	Cerca paliçada	Medida implantada
27	Faixa marginal ao canal	WBS 1206	450535	9065708	Filtro de rocha	Medida implantada
28	Sistema de drenagens - Bueiro	WBS 1206	450668	9065500	Filtro de rocha e enrocamento de talude	Medida em implantação
29	Faixa marginal ao canal	WBS 1206	450767	9065089	Filtro de rocha	Medida implantada
30	Faixa marginal ao canal	WBS 1206	451337	9065054	Filtro de rocha	Medida implantada
31	Sistema de drenagens - Bueiro	WBS 1206	451704	9065107	Enrocamento e Filtro de rocha	Medida em implantação
32	Sistema de drenagens - Bueiro	WBS 1207	451974	9065150	Filtro de rocha	Medida implantada
33	Acessos	WBS 1207	452102	9065199	Filtro de rocha	Medida implantada
34	Sistema de drenagens - Bueiro	WBS 1207	452175	9065229	Filtro de rocha	Medida implantada necessitando adequações
35	Faixa marginal ao canal	WBS 1207	452230	9065251	Filtro de rocha	Medida não implantada
36	Faixa marginal ao canal	WBS 1207	452534	9065562	Filtro de rocha e dreno	Medida implantada necessitando adequações
37	Sistema de drenagens - Bueiro	WBS 1207	453029	9066133	Filtro de rocha e cerca paliçada	Medida implantada necessitando adequações
38	Área adjacente a sistema de drenagem	WBS 1207	453902	9066318	Filtro de rocha e enrocamento de talude	Medida implantada
39	Faixa marginal ao canal	WBS 1207	454045	9066331	Cerca paliçada	Medida não implantada
40	Área adjacente a sistema de drenagem	WBS 1207	454920	9065937	Filtro de rocha e enrocamento	Medida implantada
41	Sistema de drenagens - Bueiro	WBS 1207	456058	9066320	Filtro de rocha	Medida em implantação
42	Área adjacente a sistema de drenagem	WBS 1207	456152	9066956	Filtro de rocha e enrocamento	Medida implantada