



Legenda

- Ponto de Instabilidade
- - - Estrada Não Pavimentada
- Eixo do Canal do PISF
- ~ Curvas de Nível (Equidistância de 20 metros)
- ~ Hidrografia
- Reservatório
- ASV
- Faixa de Domínio e EB - Lote 03 (400,080 ha)

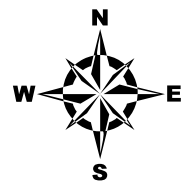

Projeção Universal Transversa de Mercator

Escala Gráfica

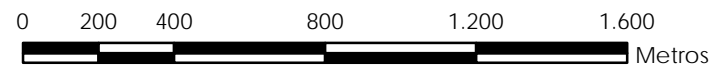

Origem da quilometragem: Equador e Meridiano Central 39° W.Gr
 acrescida das constantes N 10.000km E 500km
 Datum horizontal : SAD-69
 Sistema de Projeção UTM / Fuso 24



Base de dados:

Informações Geográficas do IBAMA - SISCOM,
 Secretaria de Recursos Hídricos e Energéticos - PE (SRHE/PE) - Escala 1:100.000,
 Projeto Topodata - Divisão de Sensoriamento Remoto (DSR)/
 Instituto Nacional de Pesquisas Espaciais (INPE) - Escala 1:100.000,
 Projeto Executivo dos Canais de Transposição
 das Águas do Rio São Francisco - PISF/MI - Escala 1:2.000.

Produzido por: **Jonas Luís Ortiz**
 Analista Ambiental - CTF 5283679

Rubrica: *[Signature]*

Verificado por: **Paulo Rogério Oliveira**
 Coord. Setorial - CTF 1667115

Rubrica: *[Signature]*

Desenho nº: **1711-MAP-1093-95-27-003**



MINISTÉRIO DA INTEGRAÇÃO NACIONAL
PROJETO DE INTEGRAÇÃO DO RIO SÃO FRANCISCO
COM BACIAS HIDROGRÁFICAS DO
NORDESTE SETENTRIONAL

PROGRAMA 27 - PROGRAMA DE MONITORAMENTO
DOS PROCESSOS EROSIVOS

Mapa dos Pontos de Instabilidade Devido
a Processos Construtivos

Data: **14/10/2011**

Localização:
 Exlo Norte - Trecho I - WBS 1219 - Lote 3

Folha nº: **04/04**

Revisão nº: **00**

Escala: **1:20.000**

ITEM	IDENTIFICAÇÃO/ESTRUTURA	LOCALIZAÇÃO	COORDENADAS		MEDIDAS DE CONTROLE PREVISTAS	OBSERVAÇÃO
			E	N		
28	Acessos	WBS 1219	490240	9120511	Reconformação e estabilização topográfica	Medida não implantada
29	Sistema de drenagens - Bueiro	WBS 1219	490209	9120578	Reconformação e estabilização topográfica	Medida não implantada
30	Sistema de drenagens - Bueiro	WBS 1219	490206	9120608	Reconformação e estabilização topográfica	Medida não implantada
31	Sistema de drenagens - Bueiro	WBS 1219	490229	9120725	Reconformação, estabilização topográfica e enrocamento	Medida não implantada
32	Sistema de drenagens - Bueiro	WBS 1219	490311	9120849	Enrocamento de talude e canaletas de escoamento superficial	Medida não implantada
33	Sistema de drenagens - Bueiro	WBS 1219	490349	9120894	Enrocamento de talude, reconformação topográfica e revegetação da área	Medida não implantada
34	Sistema de drenagens - Bueiro	WBS 1219	490451	9121109	Reconformação topográfica, dissipador de energia e filtro de rocha	Medida não implantada
35	Sistema de drenagens - Bueiro	WBS 1219	490564	9121411	Enrocamento de talude, cerca paliçada e filtro de rocha	Medida em implantação
36	Sistema de drenagens - Bueiro	WBS 1219	490490	9121717	Enrocamento de talude	Medida em implantação
37	Sistema de drenagens - Bueiro	WBS 1219	490616	9121973	Reconformação topográfica	Medida não implantada