



Legenda

- Ponto de Instabilidade
- Estrada Não Pavimentada
- Eixo do Canal do PISF
- ~ Curvas de Nível (Equidistância de 20 metros)
- ~ Hidrografia
- ASV
- Faixa de Domínio e EB - Lote 06 (818,197 ha)

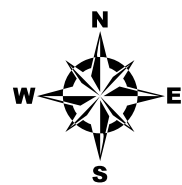

Projeção Universal Transversa de Mercator

Escala Gráfica

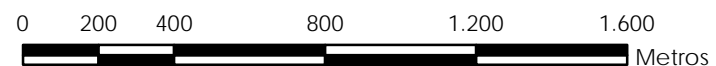

Origem da quilometragem: Equador e Meridiano Central 39° W.Gr
 acrescida das constantes N 10.000km E 500km
 Datum horizontal : SAD-69
 Sistema de Projeção UTM / Fuso 24



Base de dados:

Informações Geográficas do IBAMA - SISCOM,
 Cia. de Gestão dos Recursos Hídricos - CE (COGERH/CE) - Escala 1:100.000,
 Projeto Topodata - Divisão de Sensoriamento Remoto (DSR)/
 Instituto Nacional de Pesquisas Espaciais (INPE) - Escala 1:100.000,
 Projeto Executivo dos Canais de Transposição
 das Águas do Rio São Francisco - PISF/MI - Escala 1:2.000.

Produzido por: **Jonas Luís Ortiz**
 Analista Ambiental - CTF 5283679

Rubrica: *[Signature]*

Verificado por: **Paulo Rogério Oliveira**
 Coord. Setorial - CTF 1667115

Rubrica: *[Signature]*

Desenho n°: **1711-MAP-1094-95-27-002**



MINISTÉRIO DA INTEGRAÇÃO NACIONAL
PROJETO DE INTEGRAÇÃO DO RIO SÃO FRANCISCO
COM BACIAS HIDROGRÁFICAS DO
NORDESTE SETENTRIONAL

PROGRAMA 27 - PROGRAMA DE MONITORAMENTO
DOS PROCESSOS EROSIVOS

Mapa dos Pontos de Instabilidade Devido
a Processos Construtivos

Data: **15/10/2011**

Localização:
 Exo Norte - Trecho II - WBS 1229, 1230 e 1231 - Lote 6

Folha n°: **02/04**

Revisão n°: **00**

Escala: **1:20.000**

| ITEM | IDENTIFICAÇÃO/ESTRUTURA | LOCALIZAÇÃO | COORDENADAS | | MEDIDAS DE CONTROLE PREVISTAS | OBSERVAÇÃO |
|------|-------------------------------|-------------|-------------|---------|---|---|
| | | | E | N | | |
| 1 | Talude | WBS 1229 | 527013 | 9170639 | Reconformação de talude e enrocamento. | Medida em implantação |
| 2 | Talude | WBS 1229 | 527095 | 9170699 | Reconformação de talude e enrocamento. | Medida implantada necessitando adequações |
| 6 | Talude | WBS 1229 | 525369 | 9170071 | Enrocamento com material de 3ª categoria. | Medida implantada |
| 7 | Talude | WBS 1229 | 526942 | 9170719 | Enrocamento com material de 3ª categoria. | Medida em implantação |
| 8 | Sistema de drenagens - Bueiro | WBS 1229 | 527015 | 9170664 | Barreira física com material pesado, galhos trançados e semeadura de gramíneas. | Medida em implantação |
| 9 | Sistema de drenagens - Bueiro | WBS 1229 | 525756 | 9170134 | Reconformação de talude e filtro de rocha. | Medida em implantação |
| 13 | Sistema de drenagens - Bueiro | WBS 1231 | 526954 | 9172053 | Enrocamento. | Medida não implantada |
| 14 | Sistema de drenagens - Bueiro | WBS 1231 | 527290 | 9172205 | Reconformação e enrocamento dos Taludes e construção e instalação de dissipadores de energia. | Medida não implantada |