


**Legenda**

- Ponto de Instabilidade
- - - Estrada Não Pavimentada
- === Eixo do Canal do PISF
- ~ Curvas de Nível (Equidistância de 20 metros)
- ~ Hidrografia
- Reservatório
- ASV
- Faixa de Domínio e EB - Lote 10 (821,655 ha)



Projeção Universal Transversa de Mercator

Escala Gráfica

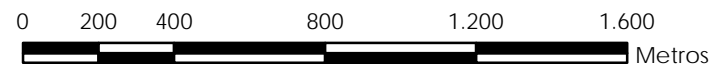

Origem da quilometragem: Equador e Meridiano Central 39° W.Gr  
 acrescida das constantes N 10.000km E 500km  
 Datum horizontal : SAD-69  
 Sistema de Projeção UTM / Fuso 24



Base de dados:

Informações Geográficas do IBAMA - SISCOM,  
 Secretaria de Recursos Hídricos e Energéticos - PE (SRHE/PE) - Escala 1:100.000,  
 Projeto Topodata - Divisão de Sensoriamento Remoto (DSR)/  
 Instituto Nacional de Pesquisas Espaciais (INPE) - Escala 1:100.000,  
 Projeto Executivo dos Canais de Transposição  
 das Águas do Rio São Francisco - PISF/MI - Escala 1:2.000.

Produzido por: *Jonas Luís Ortiz*  
 Analista Ambiental - CTF 5283679

Rubrica: *[Signature]*

Verificado por: *Paulo Rogério Oliveira*  
 Coord. Setorial - CTF 1667115

Rubrica: *[Signature]*

Desenho n°: 1711-MAP-2090-95-27-022



MINISTÉRIO DA INTEGRAÇÃO NACIONAL  
 PROJETO DE INTEGRAÇÃO DO RIO SÃO FRANCISCO  
 COM BACIAS HIDROGRÁFICAS DO  
 NORDESTE SETENTRIONAL

PROGRAMA 27 - PROGRAMA DE MONITORAMENTO  
 DOS PROCESSOS EROSIVOS

Mapa dos Pontos de Instabilidade Devido  
 a Processos Construtivos

Data: 10/10/2011

Localização:  
 Eixo Leste - Trecho V - WBS 2213 - Lote 10

Folha n°: 03/06

Revisão n°: 01

Escala: 1:20.000

ITEM	IDENTIFICAÇÃO/ESTRUTURA	LOCALIZAÇÃO	COORDENADAS		MEDIDAS DE CONTROLE PREVISTAS	OBSERVAÇÃO
			E	N		
16	Passagem de corpo hídrico (montante/jusante)	WBS 2213	620850	9067870	Revegetação.	Medida não implantada
17	Passagem de corpo hídrico (montante/jusante)	WBS 2213	620930	9069152	Enrocamento de talude.	Medida não implantada
18	Passagem de corpo hídrico (montante/jusante)	WBS 2213	621147	9069371	Implantação de sistema de drenagem.	Medida não implantada
19	Passagem de corpo hídrico (montante/jusante)	WBS 2213	622138	9070894	Enrocamento de talude.	Medida não implantada
20	Passagem de corpo hídrico (montante/jusante)	WBS 2213	622984	9071794	Implantação de sistema de drenagem.	Medida não implantada
21	Passagem de corpo hídrico (montante/jusante)	WBS 2213	623792	9073265	Implantação de sistema de drenagem.	Medida não implantada
28	Talude	WBS 2213	623711	9073177	Enrocamento de talude.	Medida não implantada
29	Sistema de drenagens - Bueiro	WBS 2213	623681	9073108	Enrocamento de talude.	Medida não implantada
30	Talude	WBS 2213	622637	9071568	Enrocamento de talude.	Medida não implantada