



Legenda

- Ponto de Instabilidade
- - - Estrada Não Pavimentada
- ===** Eixo do Canal do PISF
- ~ ~ ~ Curvas de Nível (Equidistância de 20 metros)
- ~ ~ ~ Hidrografia
- Reservatório
- ASV
- Faixa de Domínio e EB - Lote 14 (384,831 ha)

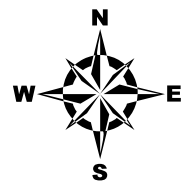

Projeção Universal Transversa de Mercator

Escala Gráfica

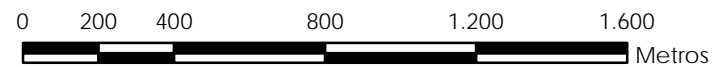

Origem da quilometragem: Equador e Meridiano Central 39° W.Gr
 acrescida das constantes N 10.000km E 500km
 Datum horizontal : SAD-69
 Sistema de Projeção UTM / Fuso 24



Base de dados:

Informações Geográficas do IBAMA - SISCOM,
 Agência Executiva de Gestão das
 Águas do Estado da Paraíba - PB (AES/PB) - Escala 1:100.000,
 Projeto Topodata - Divisão de Sensoriamento Remoto (DSR)/
 Instituto Nacional de Pesquisas Espaciais (INPE) - Escala 1:100.000,
 Projeto Executivo dos Canais de Transposição
 das Águas do Rio São Francisco - PISF/MI - Escala 1:2.000.

Produzido por: **Jonas Luís Ortiz**
 Analista Ambiental - CTF 5283679

Rubrica: *[Signature]*

Verificado por: **Paulo Rogério Oliveira**
 Coord. Setorial - CTF 1667115

Rubrica: *[Signature]*

Desenho nº: **1711-MAP-1094-95-27-003**



MINISTÉRIO DA INTEGRAÇÃO NACIONAL
PROJETO DE INTEGRAÇÃO DO RIO SÃO FRANCISCO
COM BACIAS HIDROGRÁFICAS DO
NORDESTE SETENTRIONAL

PROGRAMA 27 - PROGRAMA DE MONITORAMENTO
DOS PROCESSOS EROSIVOS

Mapa dos Pontos de Instabilidade Devido
a Processos Construtivos

Data: **17/10/2011**

Localização:
 Eixo Norte - Trecho II - Janela do Tun. Cuncas I - Lote 14

Folha nº: **03/04**

Revisão nº: **00**

Escala: **1:20.000**

ITEM	IDENTIFICAÇÃO/ESTRUTURA	LOCALIZAÇÃO	COORDENADAS		MEDIDAS DE CONTROLE PREVISTAS	OBSERVAÇÃO
			E	N		
12	Desemboque do túnel Cuncas I	WBS 1235	541727	9207895	Reconformação e revegetação de talude	Medida em implantação
13	Desemboque do túnel Cuncas I	WBS 1235	541656	9207928	Enrocamento	Medida implantada
14	Desemboque do túnel Cuncas I	WBS 1235	541493	9207923	Enrocamento e filtro de rocha	Medida implantada
15	Desemboque do túnel Cuncas I	WBS 1235	541652	9207774	Aplicação de concreto projetado.	Medida implantada
16	Acesso desemboque do túnel Cuncas I	WBS 1235	540426	9208306	Canaletas trapezoidais na base dos taludes	Medida não implantada