


Em cópias deste desenho com formato diferente do A1 atender a escala gráfica

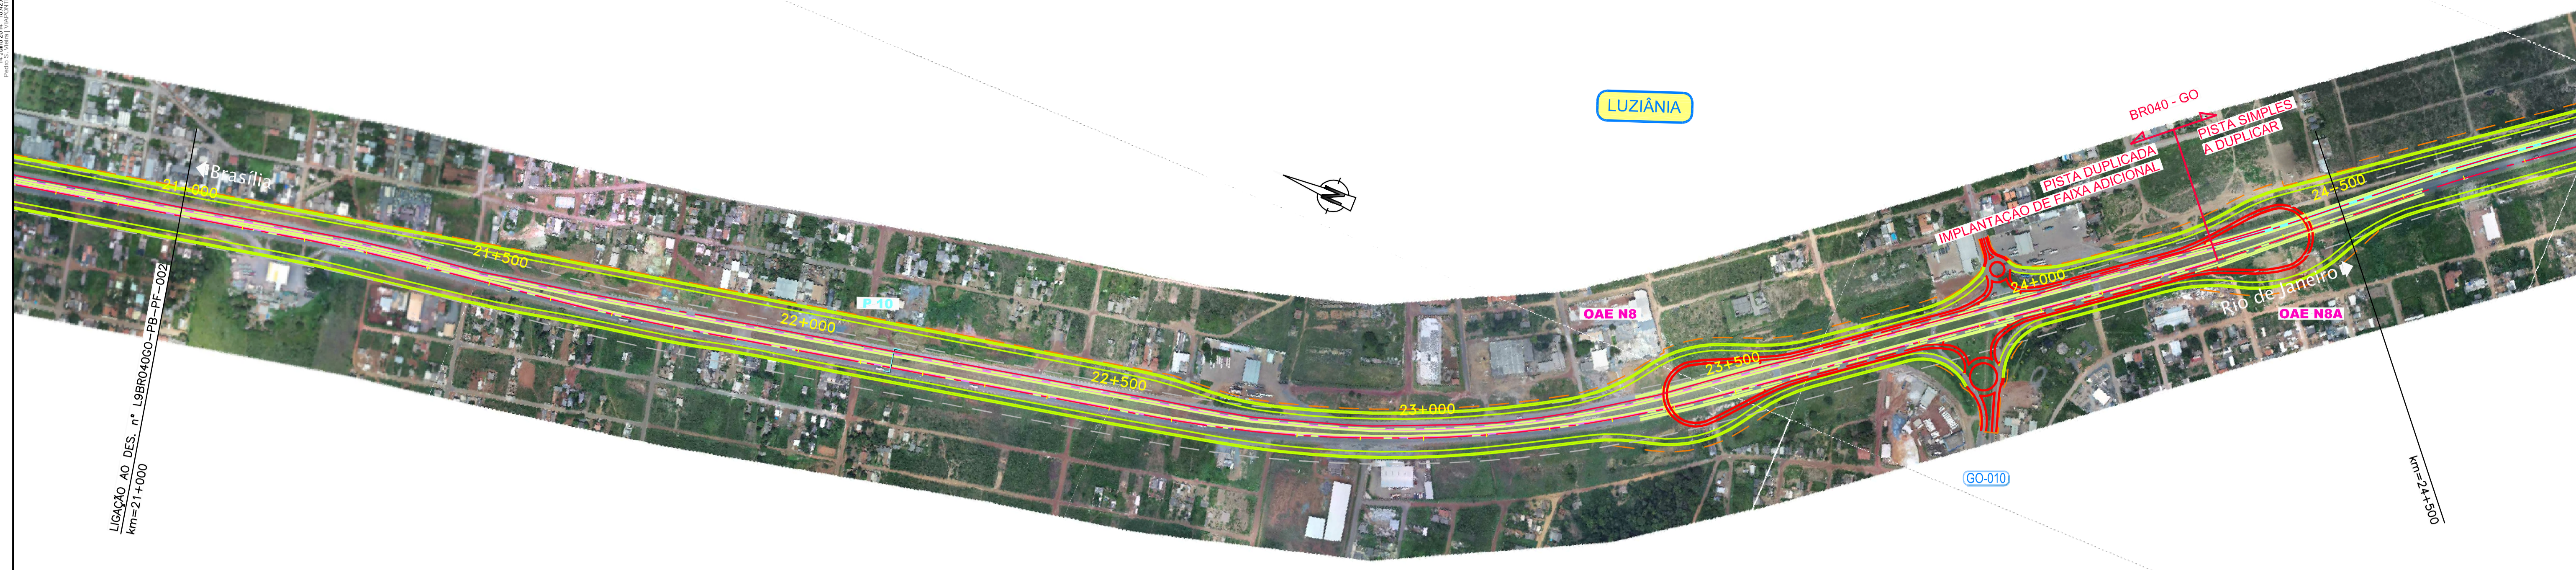



LUZIÂNIA

LIGACÃO AO DES. n.º L9BR040GO-PB-PF-002
km=21+000

km=24+500


RODOVIA : BR-040/GO

LEGENDA :	
—	Pista Nova
—	Implantação da 3ª Faixa
—	Faixa de Domínio
—	Faixa de Desapropriação
—	Offset de Aterro
—	Offset de Corte
	Marco Quilométrico (existente)
	Passarelas
	Bueiro Projetado
	Bueiro Existente

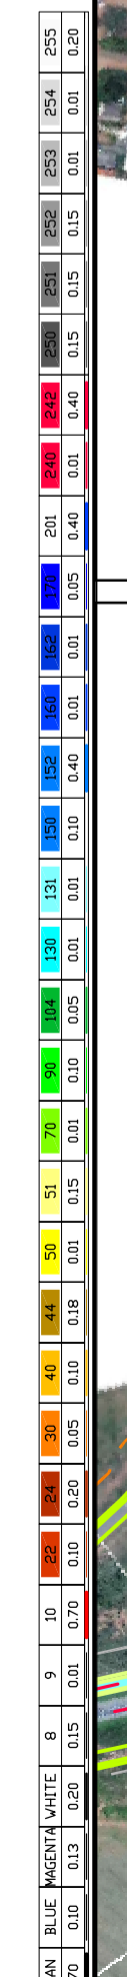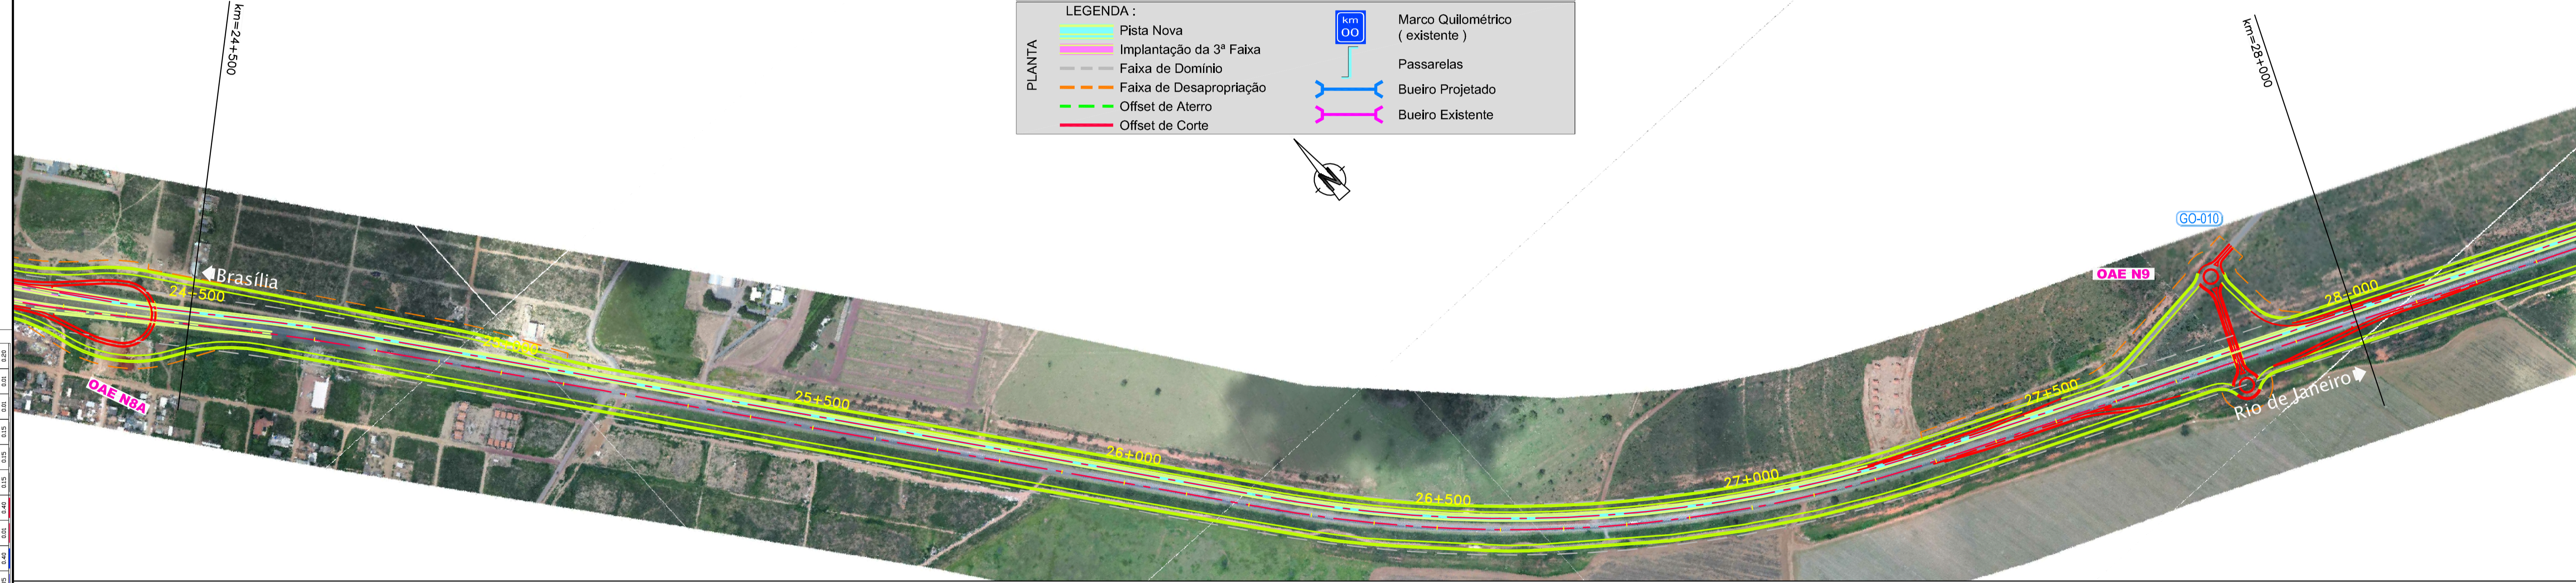

km=24+500

km=28+000

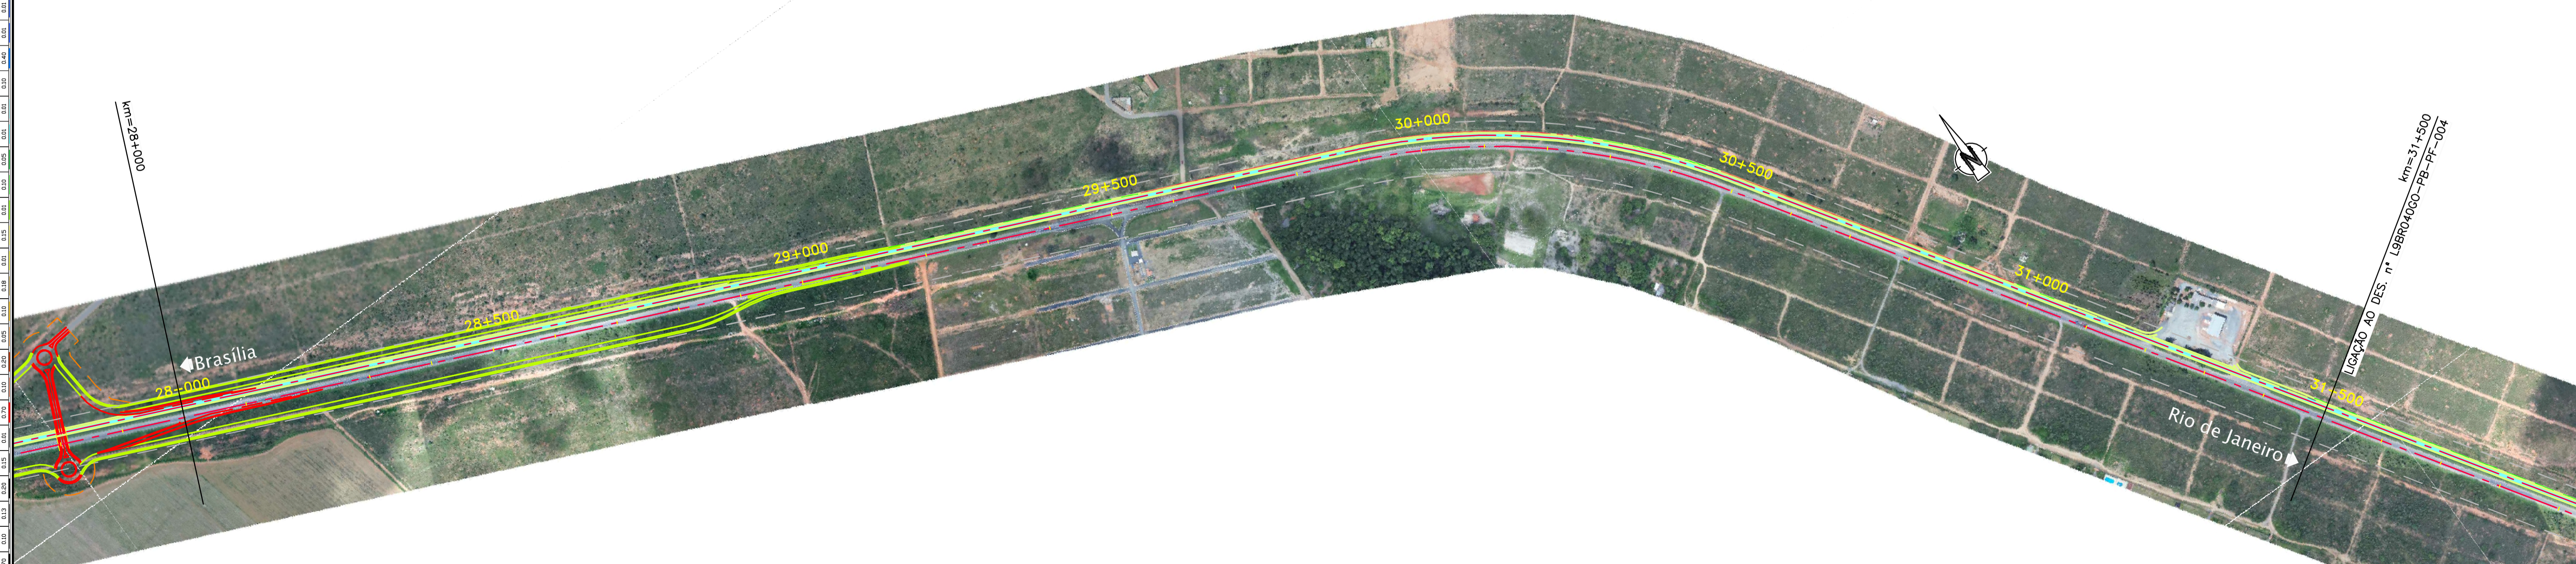

LIGACÃO AO DES. n.º L9BR040GO-PB-PF-004
km=31+500



CONCESSIONÁRIA
BR040



Projeto: **BR-040 DF / GO / MG**
TRECHO BRÁSÍLIA / DF - JUIZ DE FORA / MG

Projeto: Paulo Gomes/João Campos
Colaborou: Luis Lima/Carlos Martins
Desenhou: Natácha Rodrigues
Resp. Téc: Luis Seraphim
CREA-50.0601479273

Descrição	Elaborou	Data

Designação: PROJECTO - CONTRATO CLÁUSULA 6.10
TRAÇADO
ORTOFOTO - PLANTA
km=21+000,000 ao km=31+500,000

Número: **L9BR040GO-PB-PF-003**
Rev. **0** Wm. Folha: **-** Data: **07** **2014**