



Em cópias deste desenho com formato diferente do A1 atender a escala gráfica:
 N:\trabalho\BR040\ORFOTOP\BR040_ORFOTO_PLANTA\TRACADO\BR040_ORFOTO_PLANTA_02.DWG
 Projeto: BR-040 / GO / MG

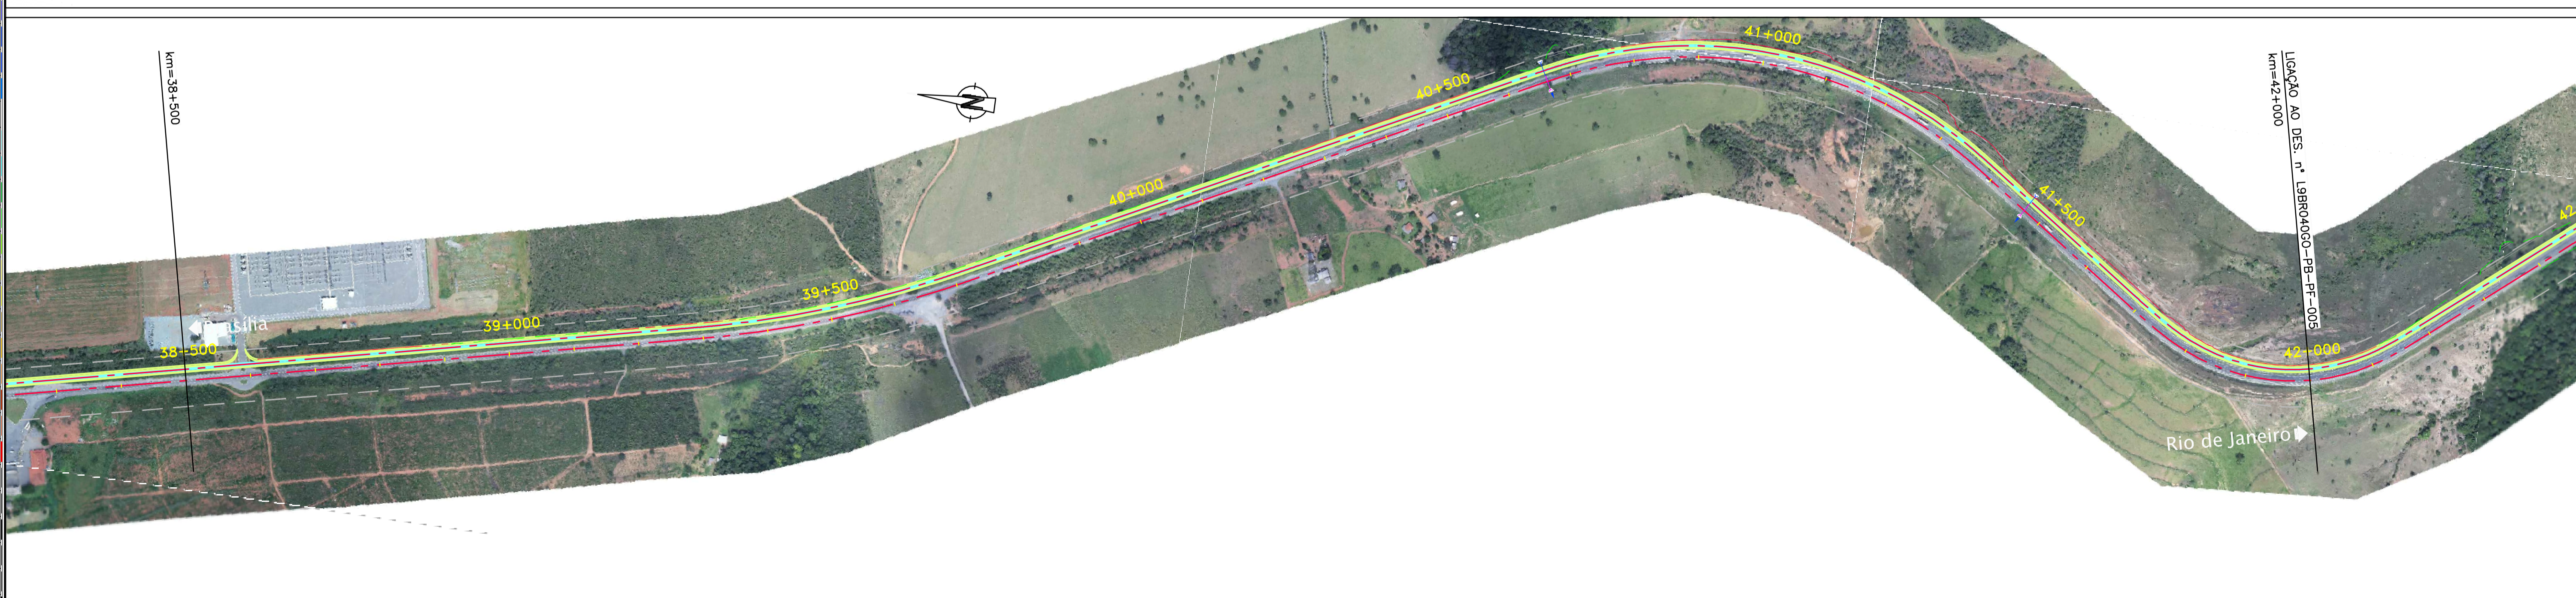

RODOVIA : BR-040/GO

LEGENDA :			
	Pista Nova		Marco Quilométrico (existente)
	Implantação da 3ª Faixa		Passarelas
	Faixa de Domínio		Bueiro Projetado
	Faixa de Desapropriação		Bueiro Existente
	Offset de Aterro		
	Offset de Corte		

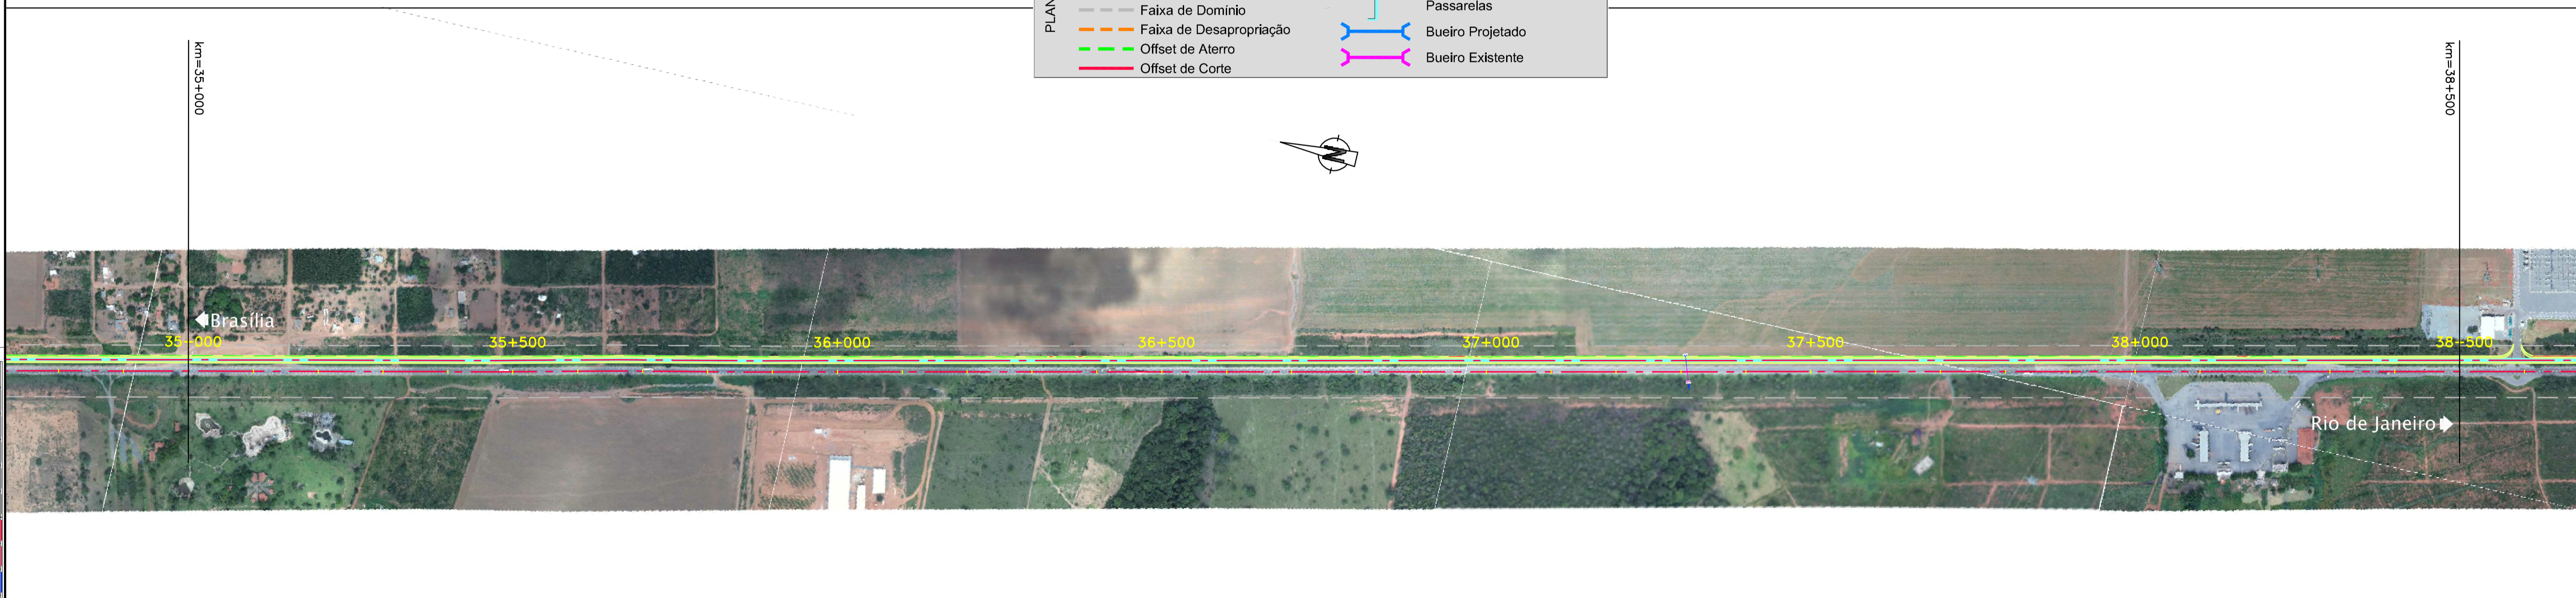

