


RODOVIA : BR-040/GO

<p>LEGENDA :</p> <ul style="list-style-type: none"> — Pista Nova — Implantação da 3ª Faixa — Faixa de Domínio — Faixa de Desapropriação - - - Offset de Aterro - - - Offset de Corte 	<ul style="list-style-type: none"> km 00 Marco Quilométrico (existente) — Passarelas = Bueiro Projetado = Bueiro Existente
--	---

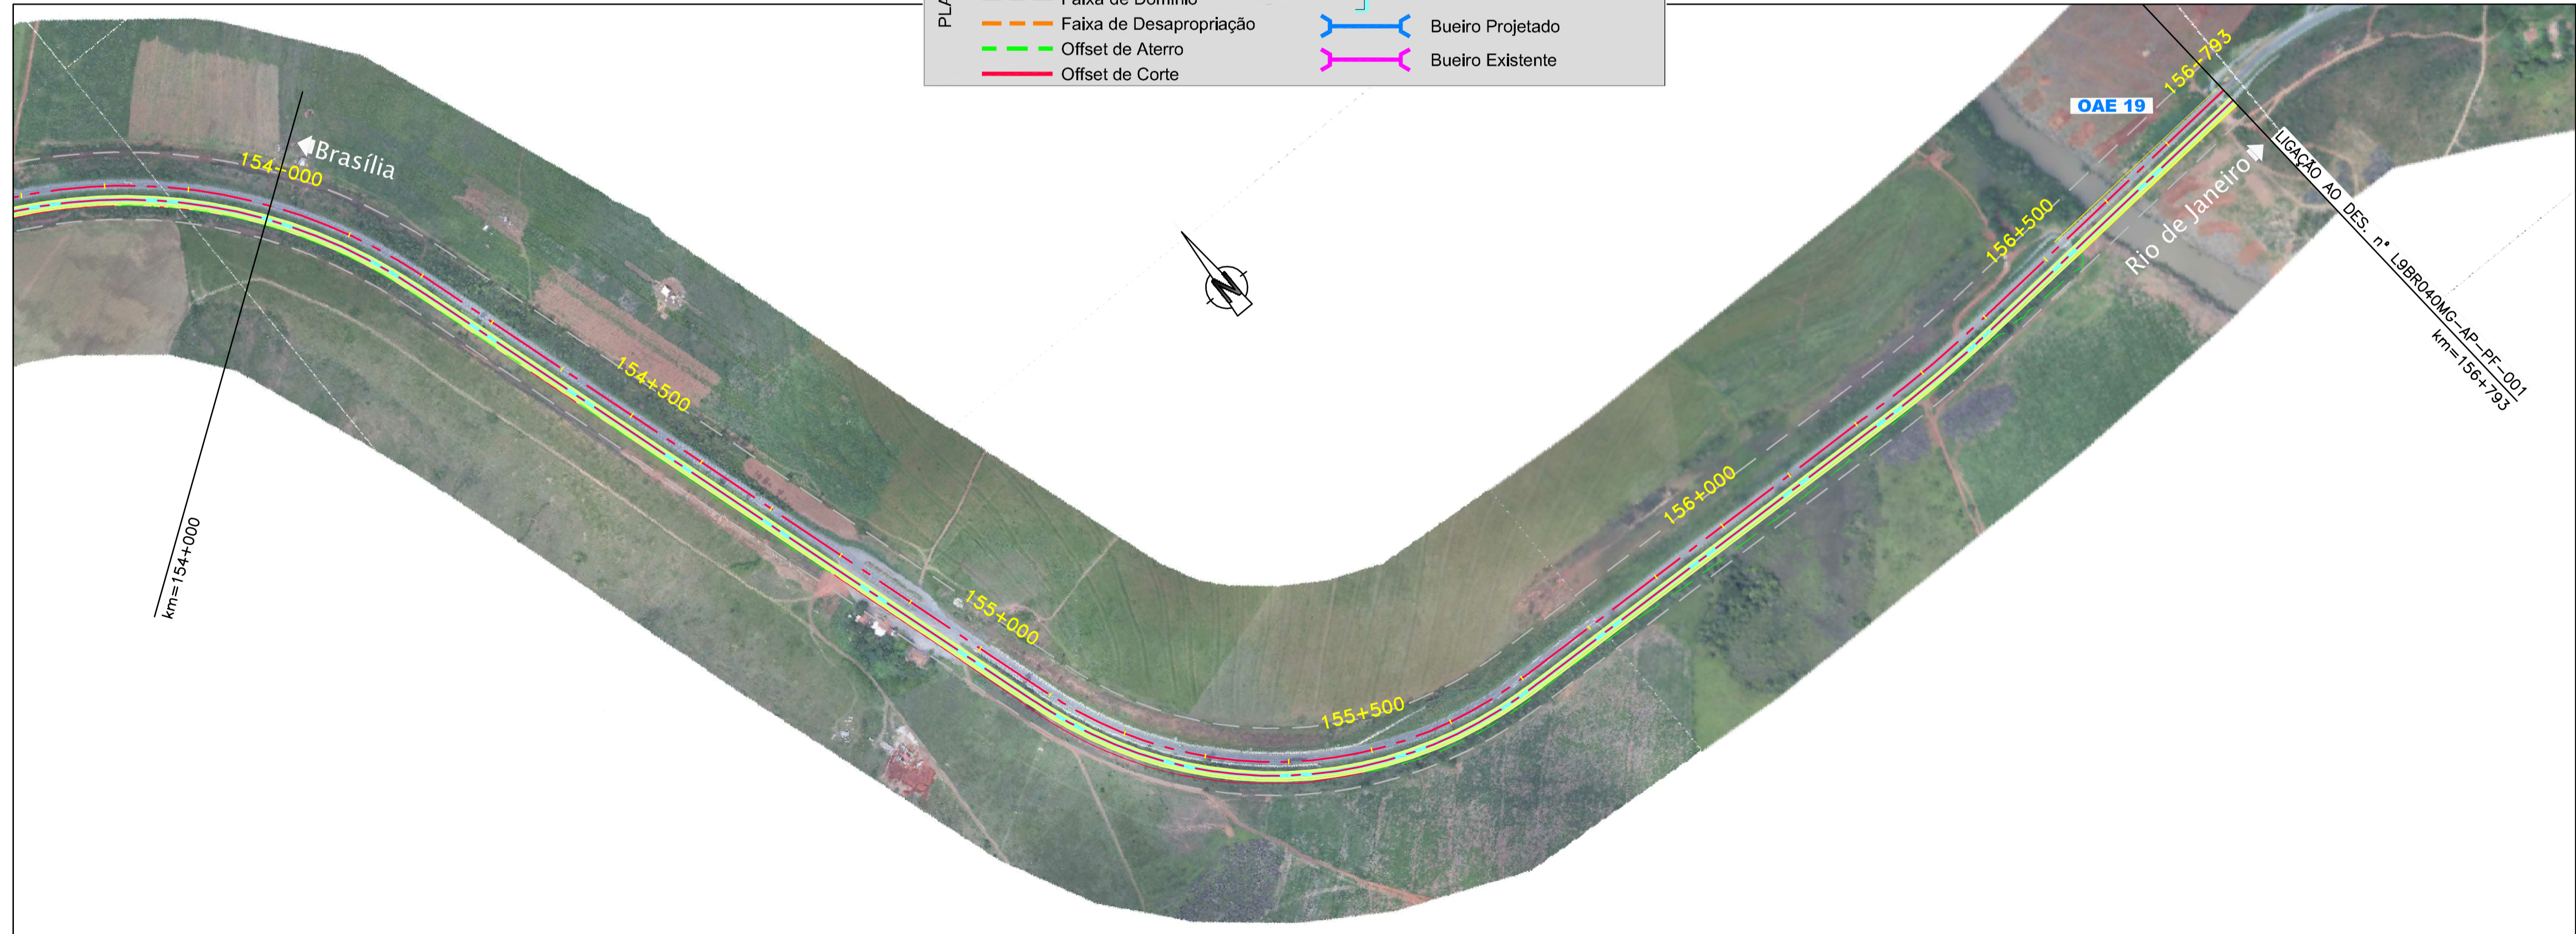

CONCESSIONÁRIA BR040



BR-040 DF / GO / MG
 TRECHO BRÁSÍLIA / DF - JUIZ DE FORA / MG

Projeto:	Paulo Gomes/João Campos	-	-	Escalas:	-	
Colaborou:	Luis Lima/Carlos Martins	-	-		-	
Desenhos:	Natasha Rodrigues	-	-		-	
Resp. Têc.:	Luis Seraphim	-	-		-	
	CREA-50.0601479273	Alt.		Descrição	Elaborou	Data

Designação: PROJECTO - CONTRATO CLÁUSULA 6.10
TRAÇADO
 ORTOFOTO - PLANTA
 km=147+000.000 ao km=156+793

Número:	L9BR040GO-PB-PF-015		
Rev.	Núm. Folha:	Data:	
0	-	07	2014